


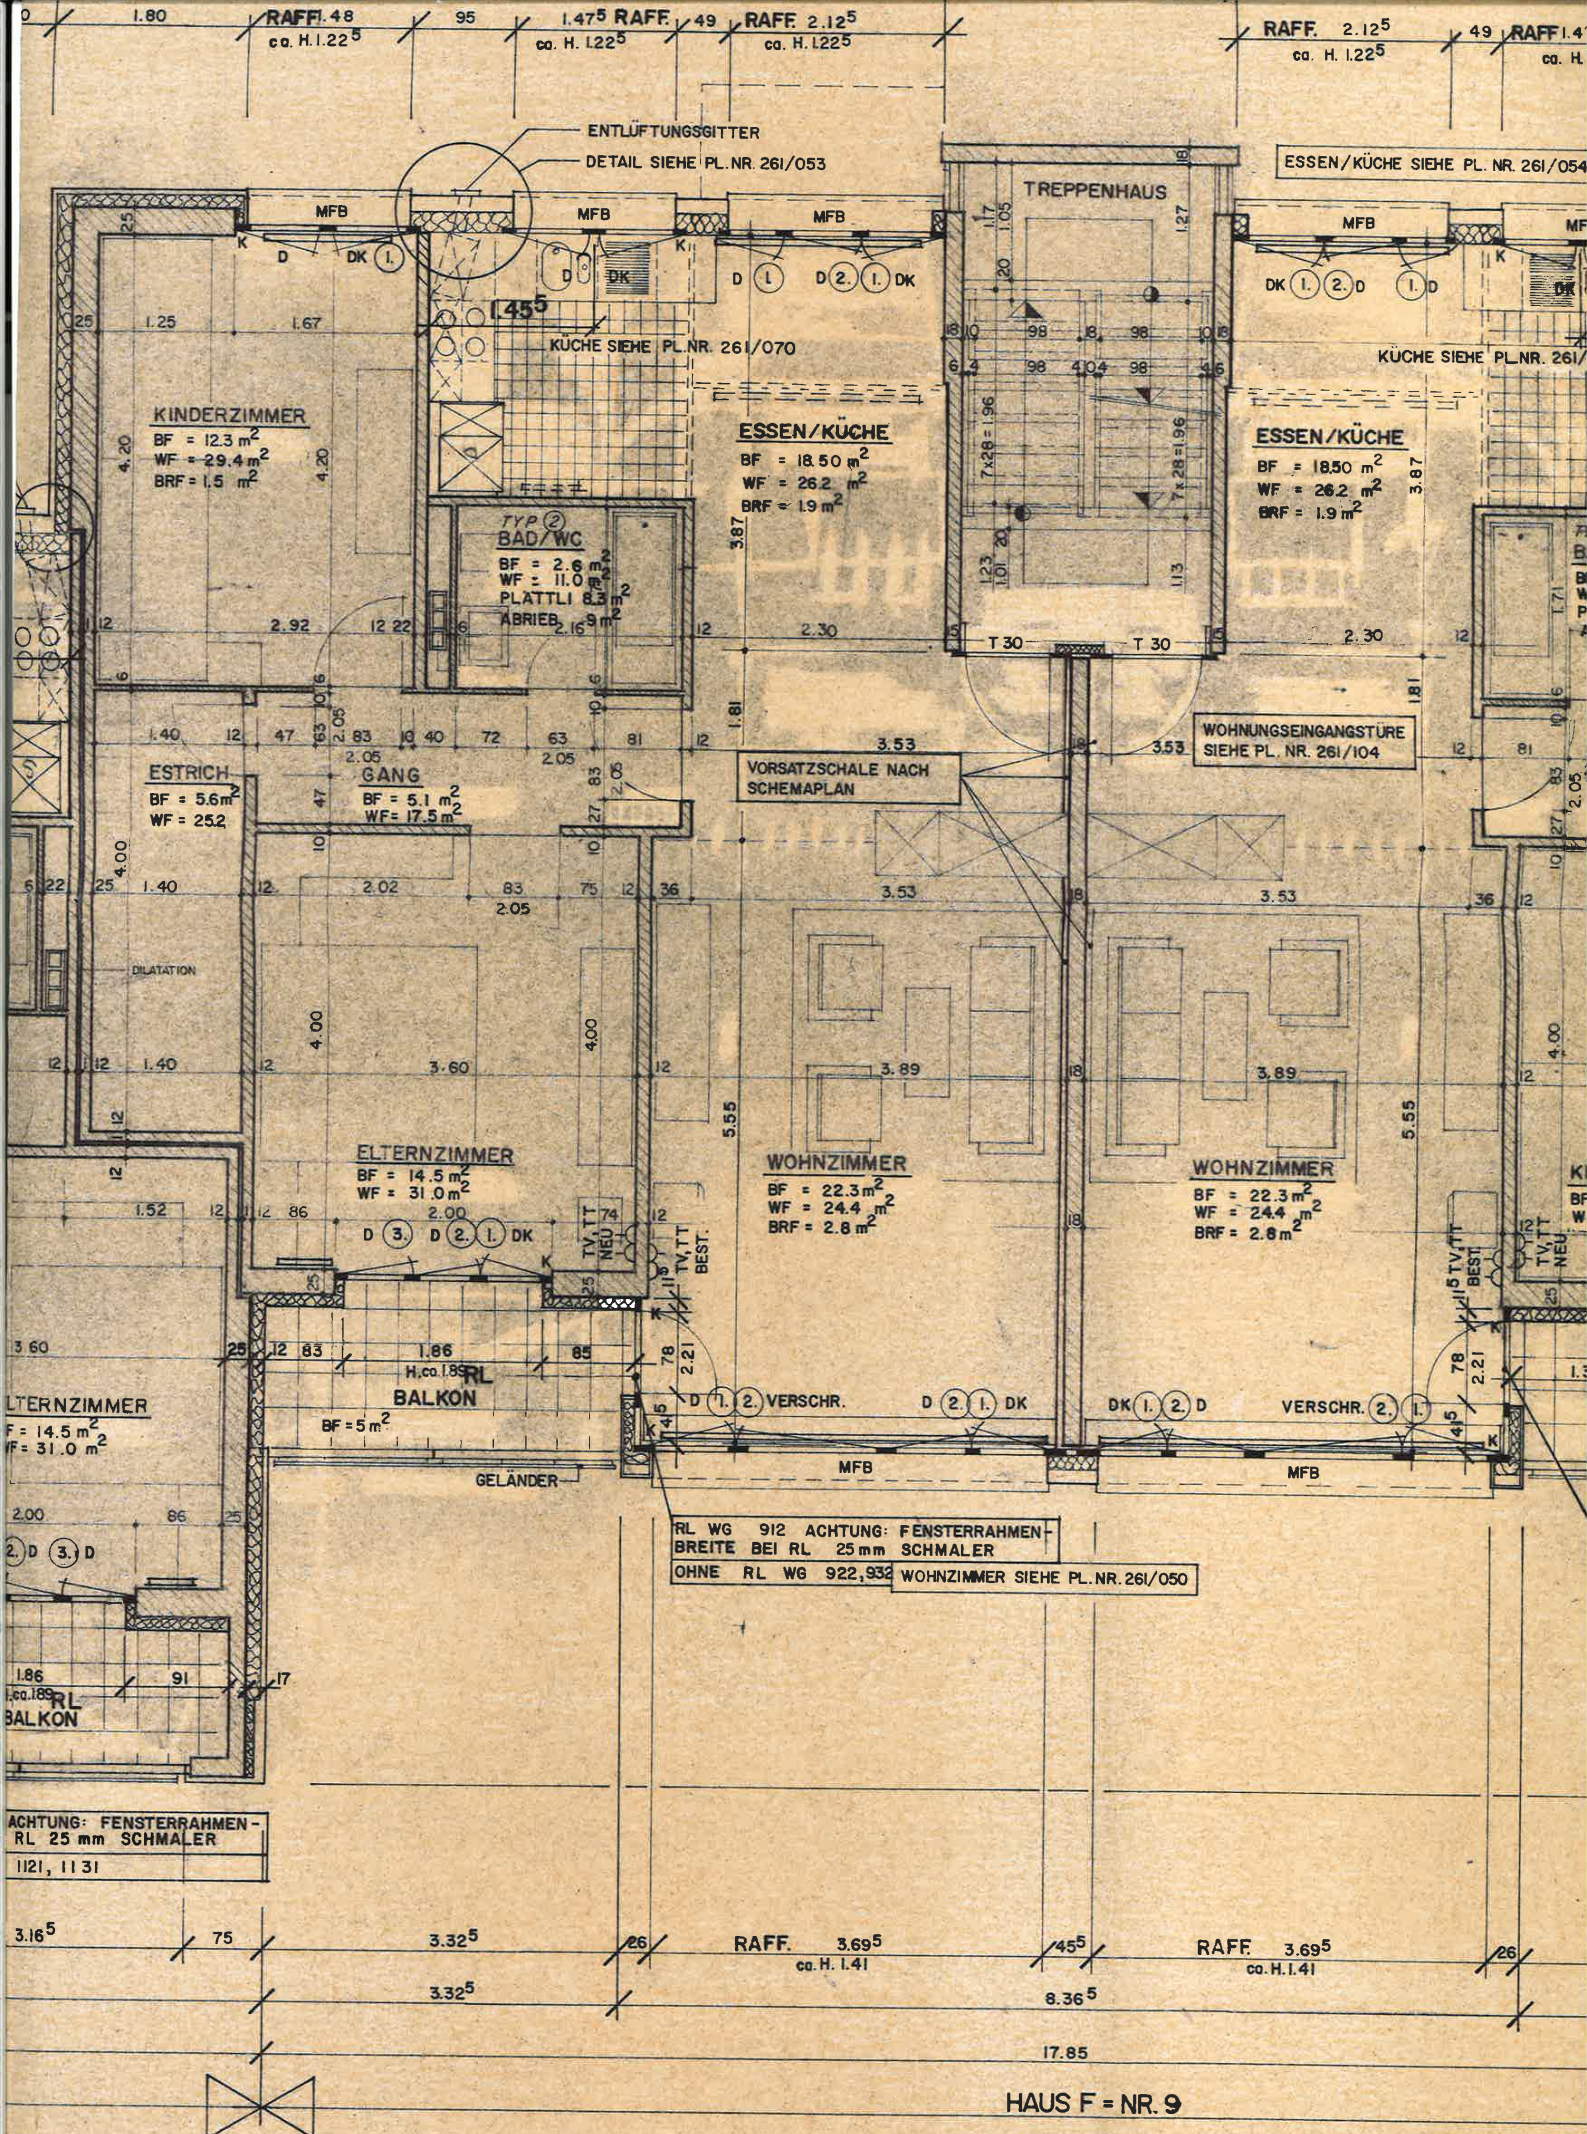

RL WG 912 ACHTUNG: FENSTERRAHMEN-
BREITE BEI RL 25mm SCHMALER
OHNE RL WG 922,932 WOHNZIMMER SIEHE PL. NR. 261/050

ACHTUNG: FENSTERRAHMEN-
RL 25 mm SCHMALER
1121, 1131

OK. GELÄNDER = ±0.00 AB OK F. BALKONBODEN