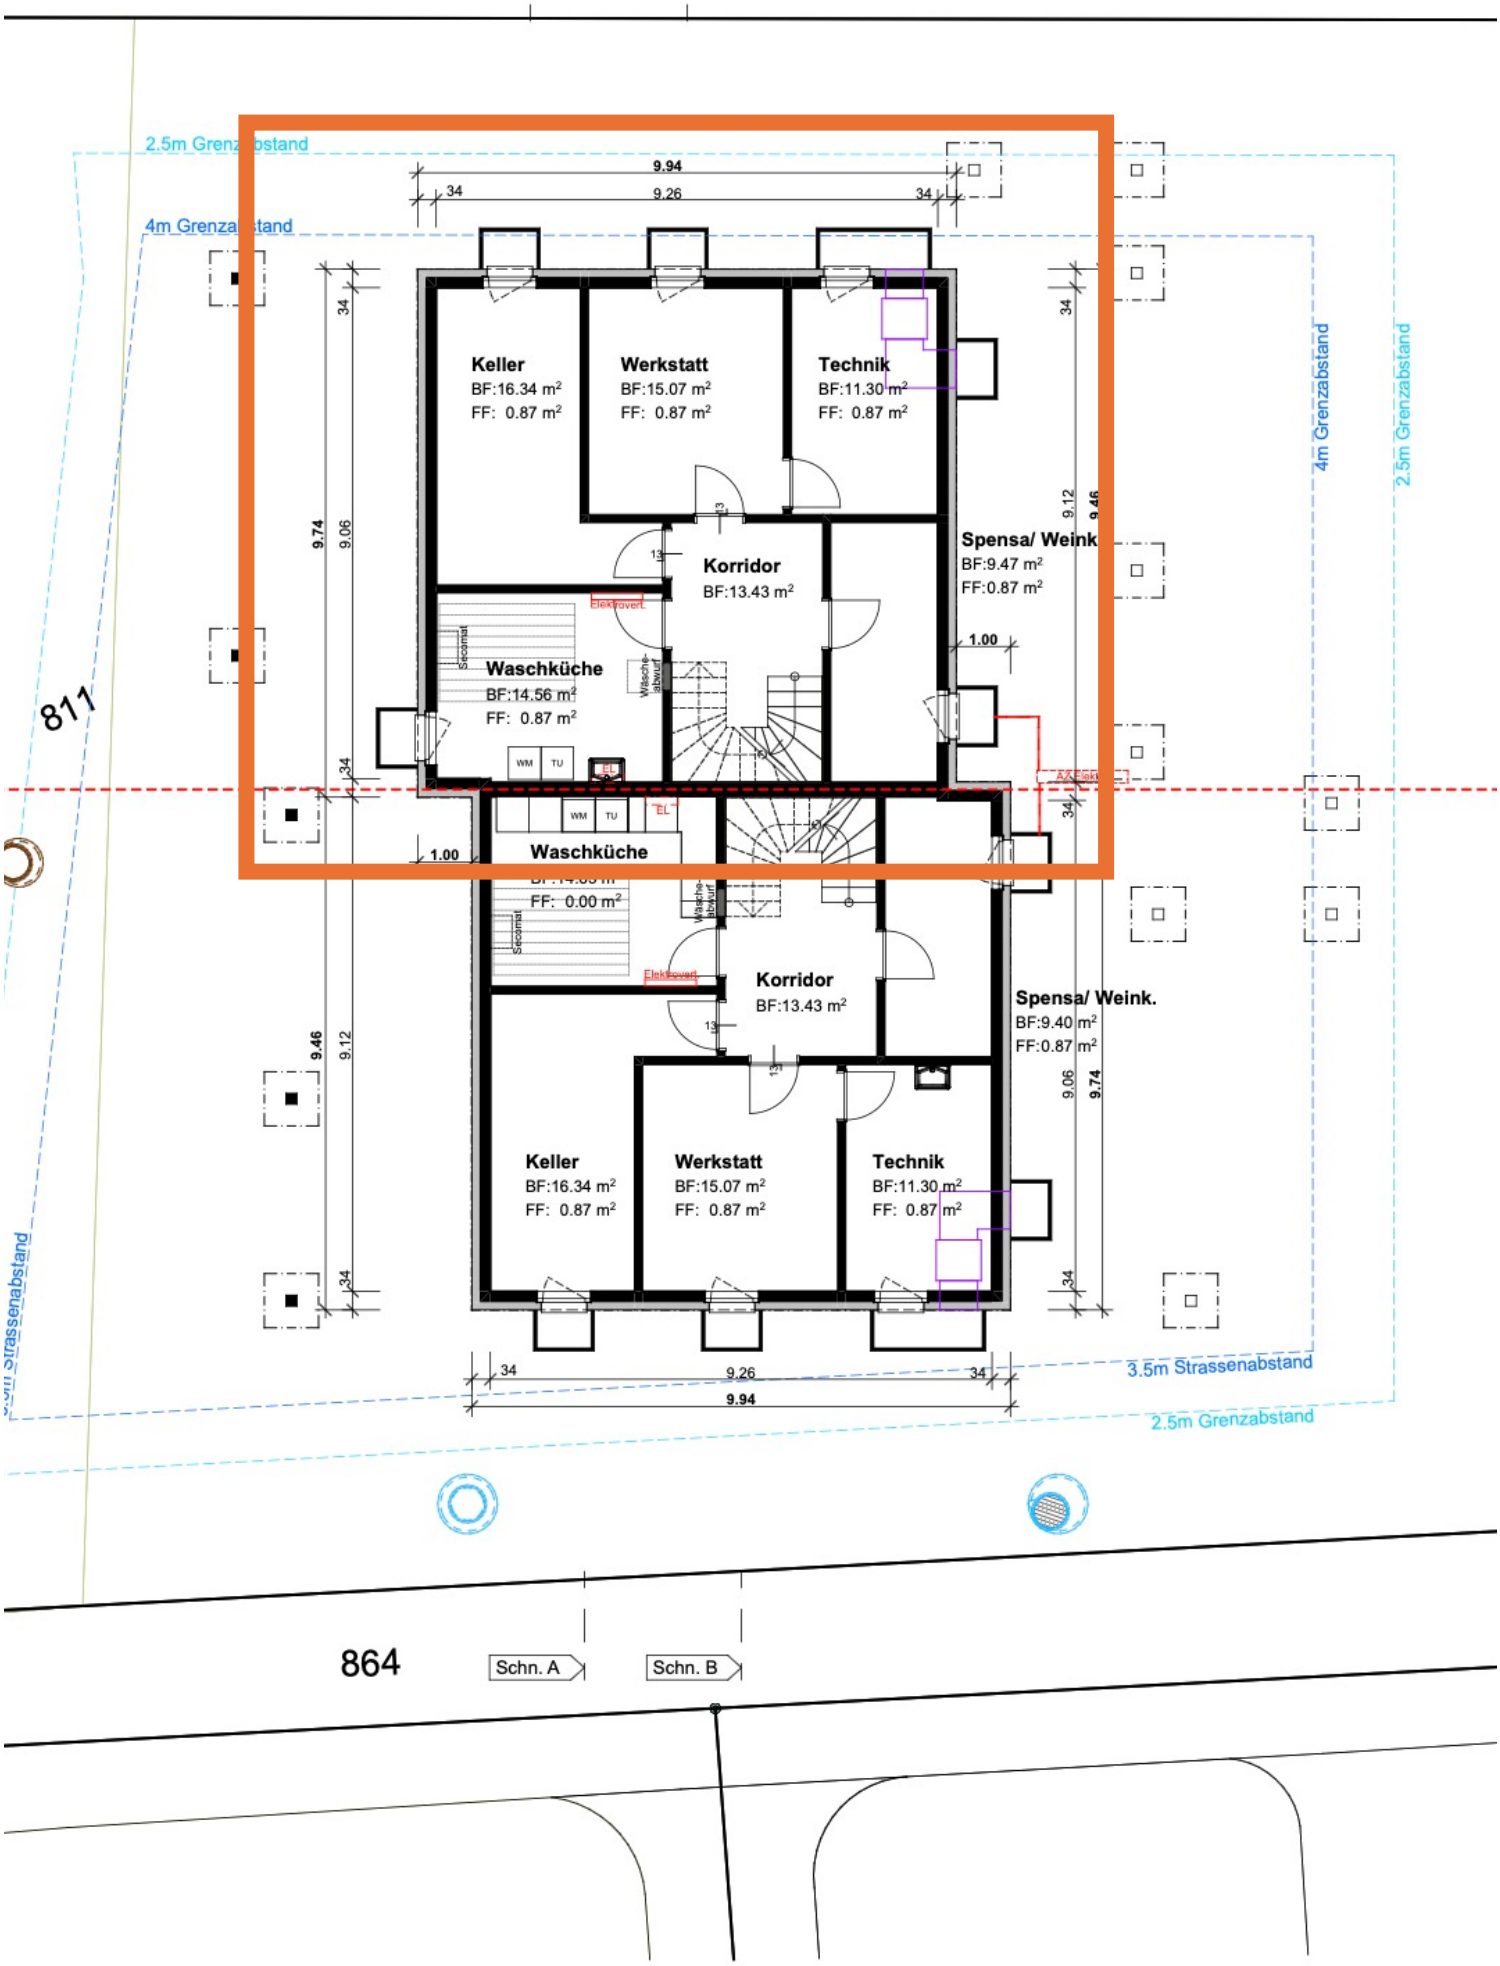

Untergeschoss

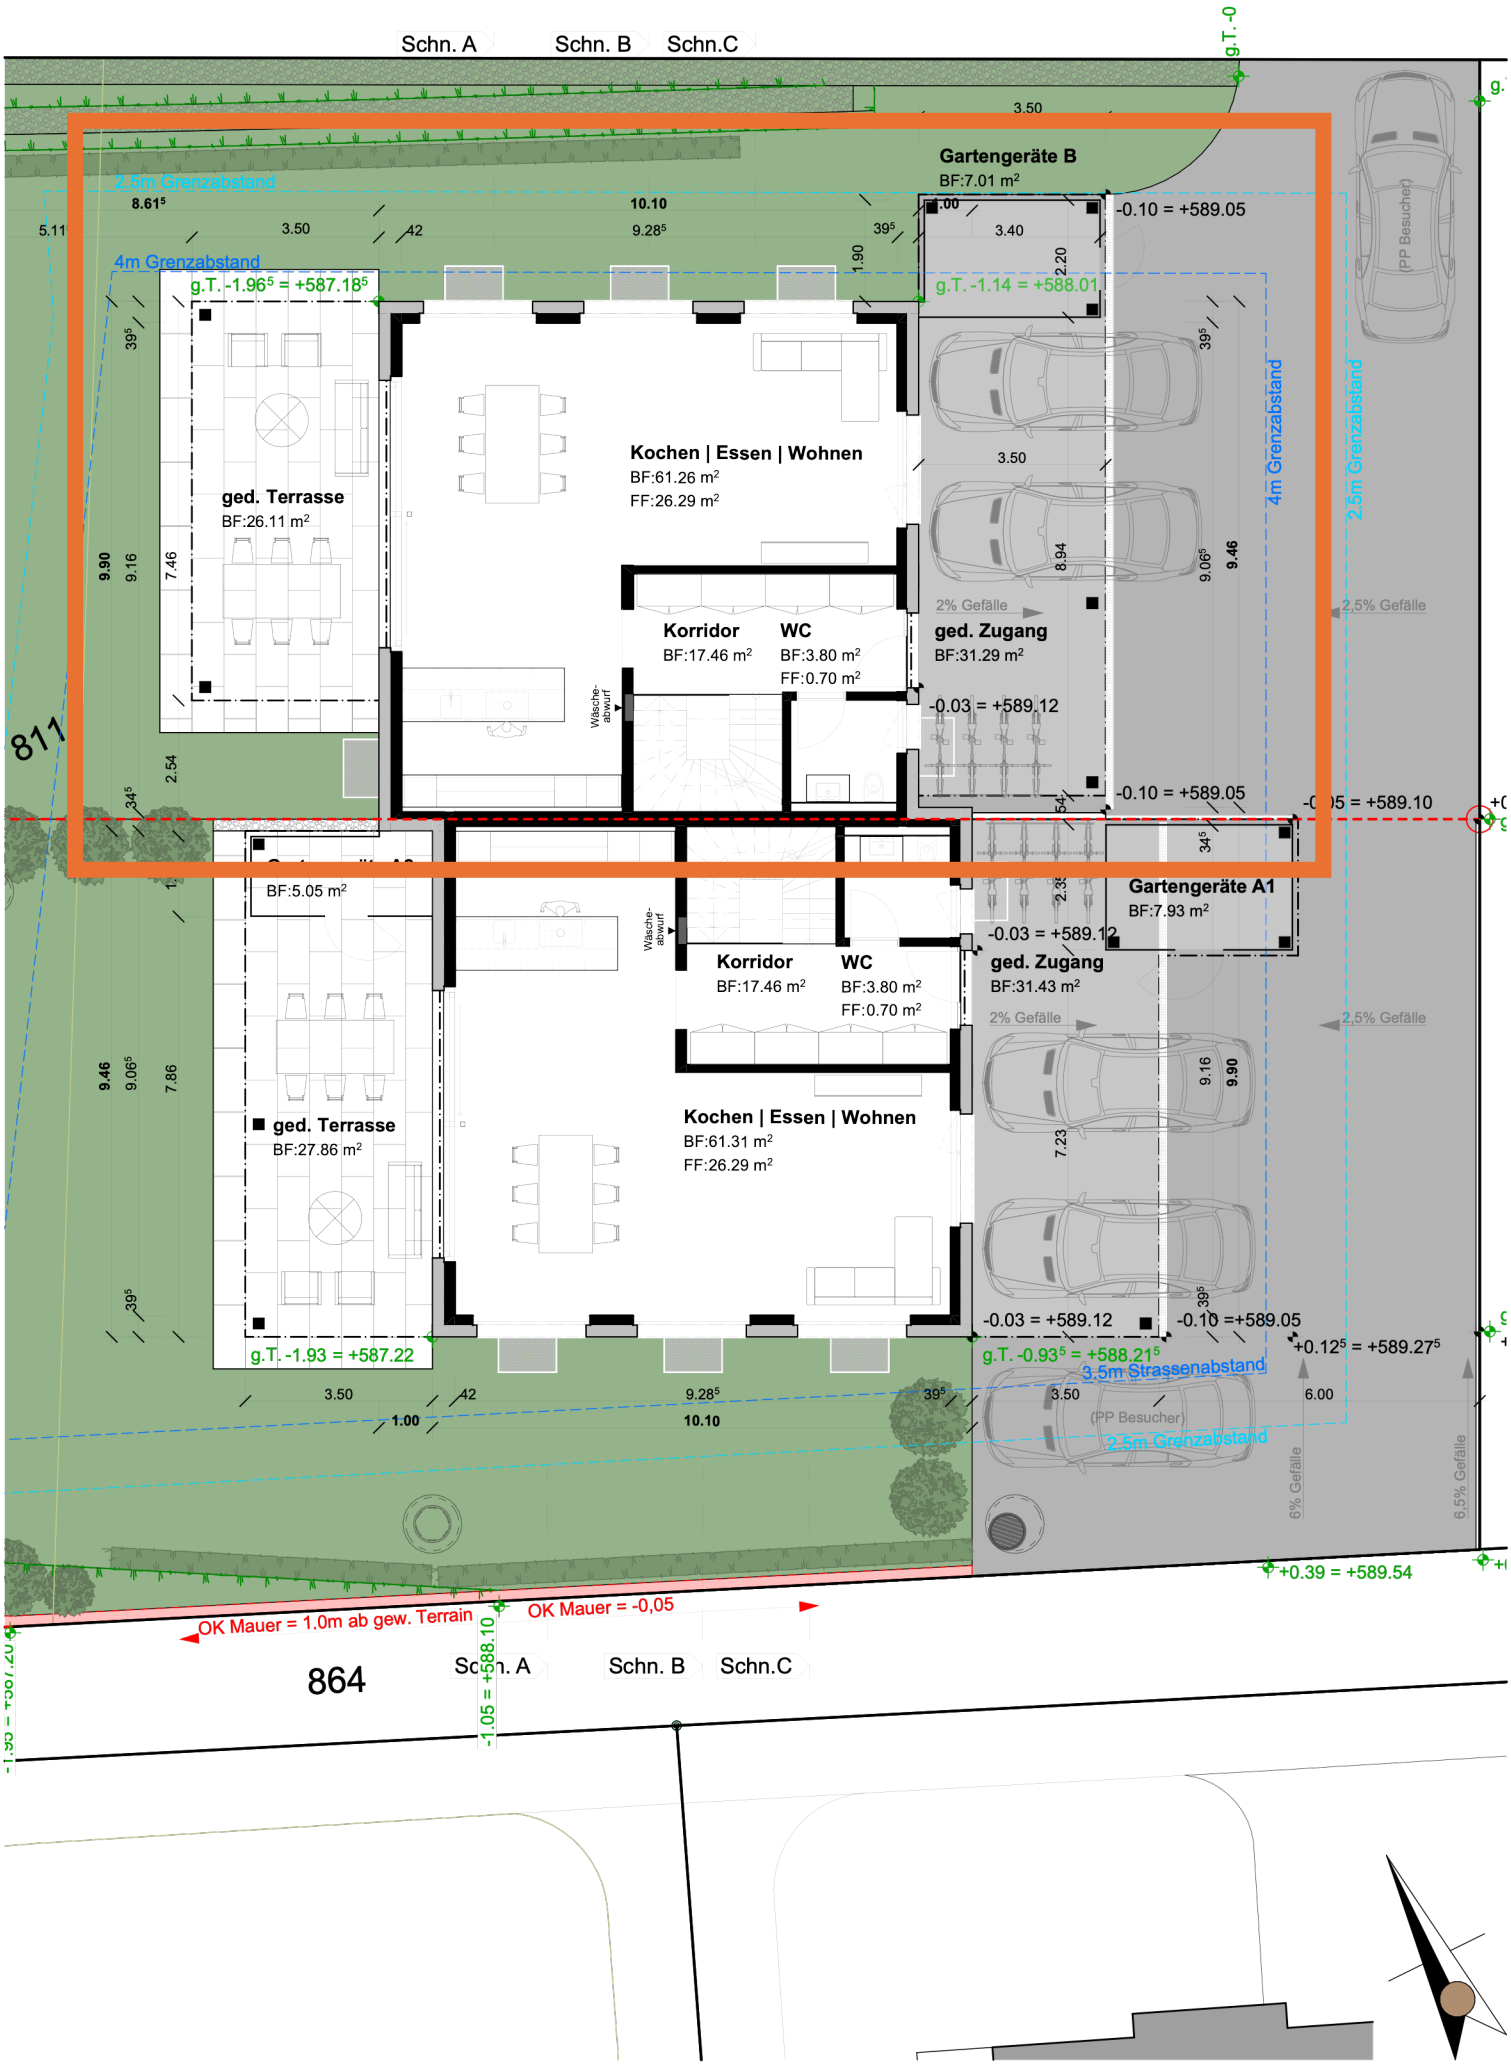
Schn. A
Schn. B
Schn.C
Gartengeräte B
BF:7.01 m²
2.5m Grenzabstand
4m Grenzabstand
g.T. -1.96⁵ = +587.18⁵
g.T. -1.14 = +588.01
-0.10 = +589.05
ged. Terrasse
BF:26.11 m²
Kochen | Essen | Wohnen
BF:61.26 m²
FF:26.29 m²
Korridor
BF:17.46 m²
WC
BF:3.80 m²
FF:0.70 m²
Wäsche-abwurf
ged. Zugang
BF:31.29 m²
2% Gefälle
2,5% Gefälle
-0.03 = +589.12
-0.10 = +589.05
-0.05 = +589.10
811
BF:5.05 m²
Gartengeräte A1
BF:7.93 m²
-0.03 = +589.12
ged. Zugang
BF:31.43 m²
ged. Terrasse
BF:27.86 m²
Kochen | Essen | Wohnen
BF:61.31 m²
FF:26.29 m²
g.T. -1.93 = +587.22
-0.03 = +589.12
-0.10 =+589.05
+0.12⁵ = +589.27⁵
g.T. -0.93⁵ = +588.21⁵
3.5m Strassenabstand
(PP Besucher)
6% Gefälle
6,5% Gefälle
+0.39 = +589.54
OK Mauer = 1.0m ab gew. Terrain
OK Mauer = -0,05
-1.05 = +588.10
864

ac.ag
archiconsulting ag

Architektur
Projektmanagement
Bauleitung

Erdgeschoss (1:200)

ac.ag
archiconsulting ag

Architektur
Projektmanagement
Bauleitung

Obergeschoss