




Fläche pro Haushälfte / UG:

Fläche Wohnen 58.3 m²
2 Parkplätze

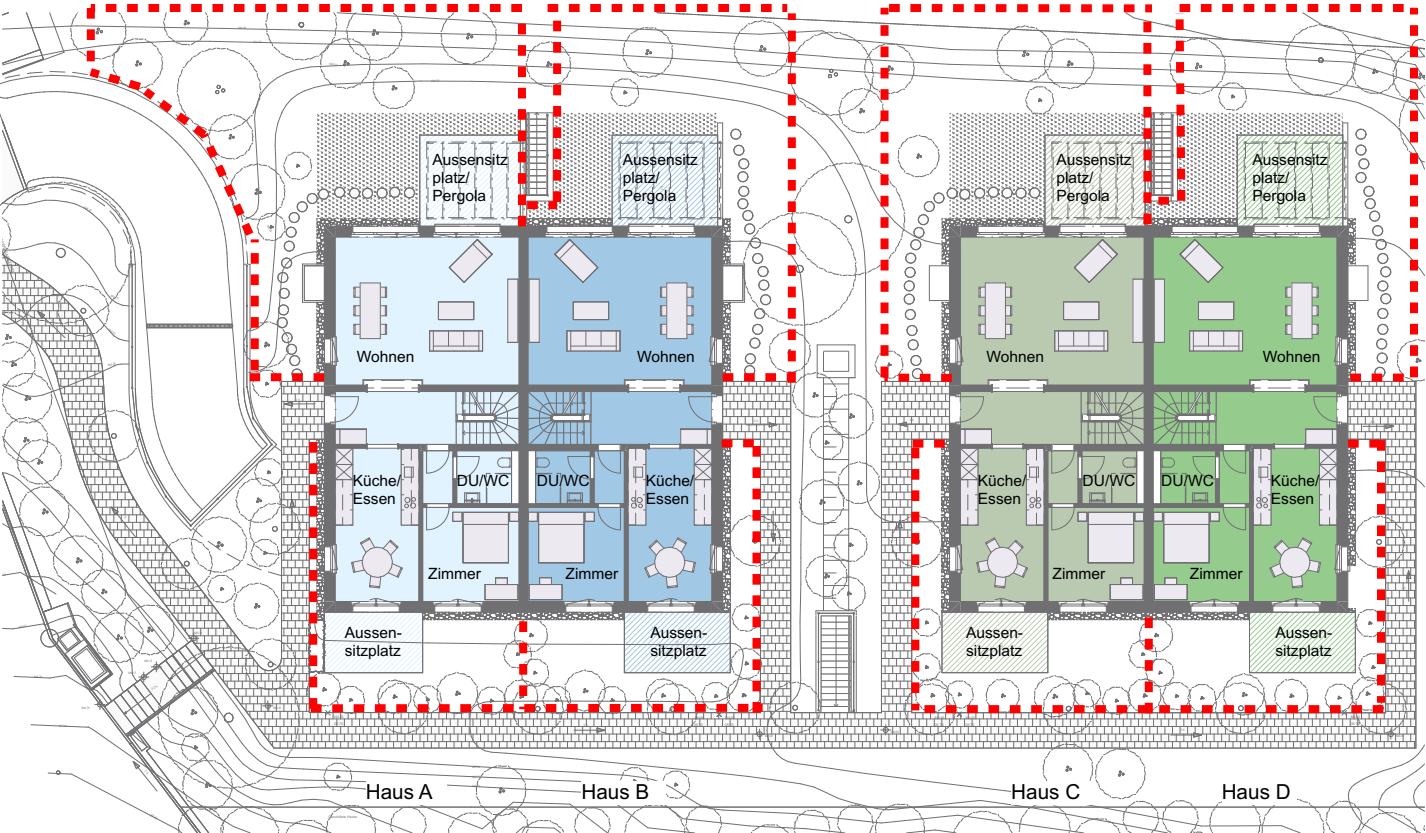

Fläche pro Haushälfte / EG:

Wohnen 100.6 m²
Aussensplätze 23.6 m²



Fläche pro Haushälfte / 1. OG:

Wohnen 74.8 m²
Terrasse 24.4 m²

Gesamte Fläche pro Doppelhaushälfte:

Wohnen: 233.7 m²
Terrasse und Aussensitzplätze: 48 m²



Wohnbereich & Eingang



Zimmer OG



Gartenseite

Die dargestellten Grundrisse, Flächen, Möblierungen und Visualisierungen dienen der Information. Änderungen und Abweichungen im Rahmen der Ausführung bleiben vorbehalten. Massgebend sind die Bestimmungen des Mietvertrags