


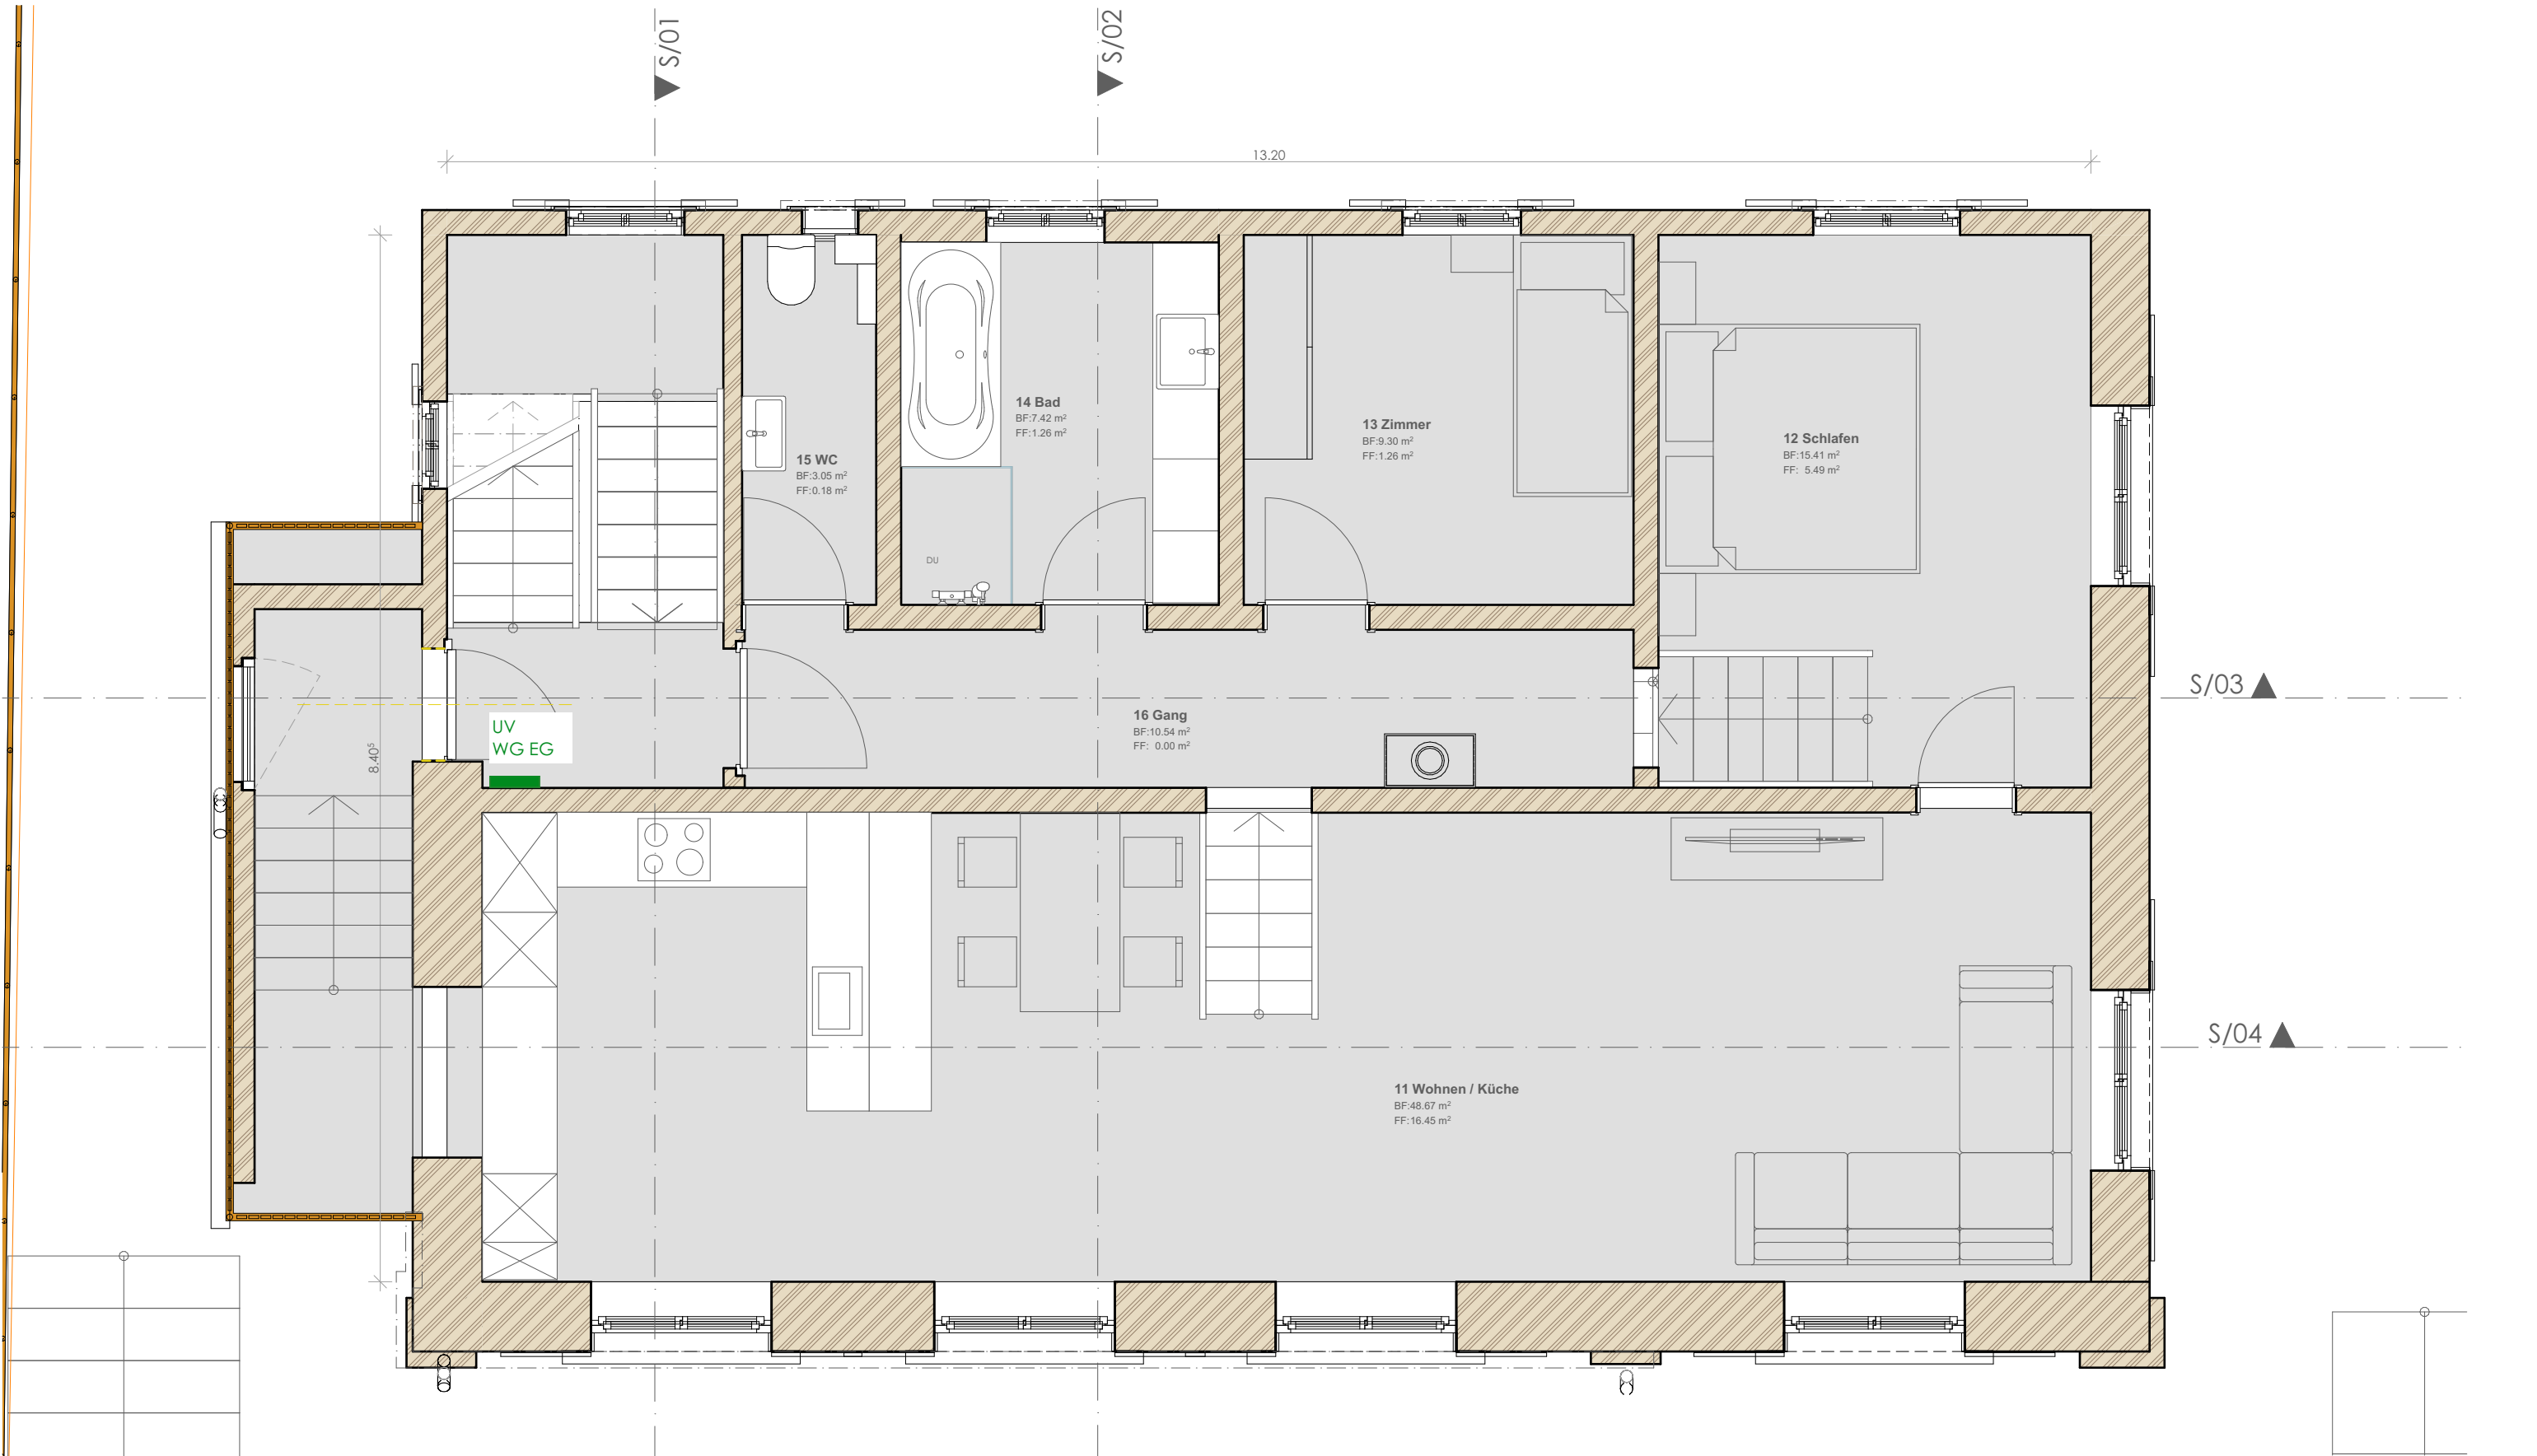

0. EG M1:50

Parzelle/ Koten (Meereshöhe): Parzelle: 899 ± 0.00 = xxxx m.ü.M Herisau 9100		BAUHERR: Emil u. Monique Efinger-Siegwart via Clis 6, Siat 7157		PLANVERFASSER / ARCHITEKTUR: Blumer AG Mooshaldenstr. 5 9104 Waldstatt BLUMER Architektur + Schreinerei	
PLANNUMMER: 51.2.4	BAUVORHABEN: Efinger- Siegwart; MFH Melonenstrasse 12		PROJEKTNUMMER: 19409	PLANUNGSPHASE: Ausführung	GEZEICHNET: Peter Rechsteiner
	PLANTITEL: EG		MASSSTAB: 1:50	PLANGRÖSSE: A3	AUSGABE: 01.05.2025