


Schöner WOHNEN

an der Grundstrasse 5/9 in Wil

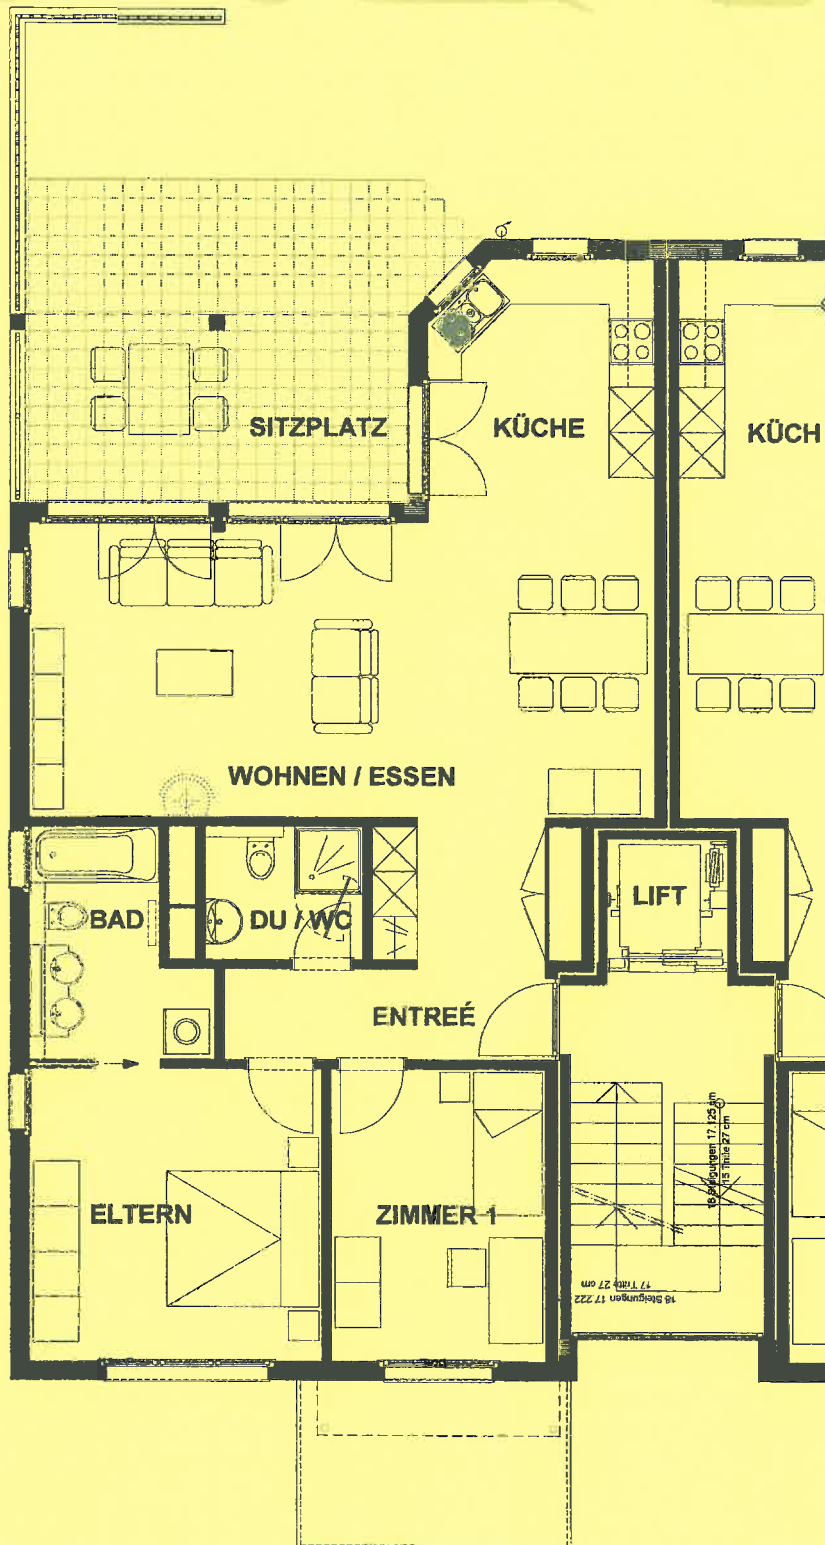

ERD- / 1. OBERGESCHOSS M. 1:100


3 1/2 Zi. Wohnung Nr. 1 / Nr. 3

Behördlich- und konstruktionsbedingte Änderungen vorbehalten !

Wohnen/Essen	32.44 m ²
Küche	10.07 m ²
Eltern	14.98 m ²
Zimmer 1	11.09 m ²
Bad	6.23 m ²
DU/WC	3.69 m ²
Entrée	8.38 m ²
Nettowohnfläche total	86.88 m²
Gartensitzplatz	23.79 m ²
Balkon	11.62 m ²

Schöner WOHNEN

an der Grundstrasse 5/9 in Wil

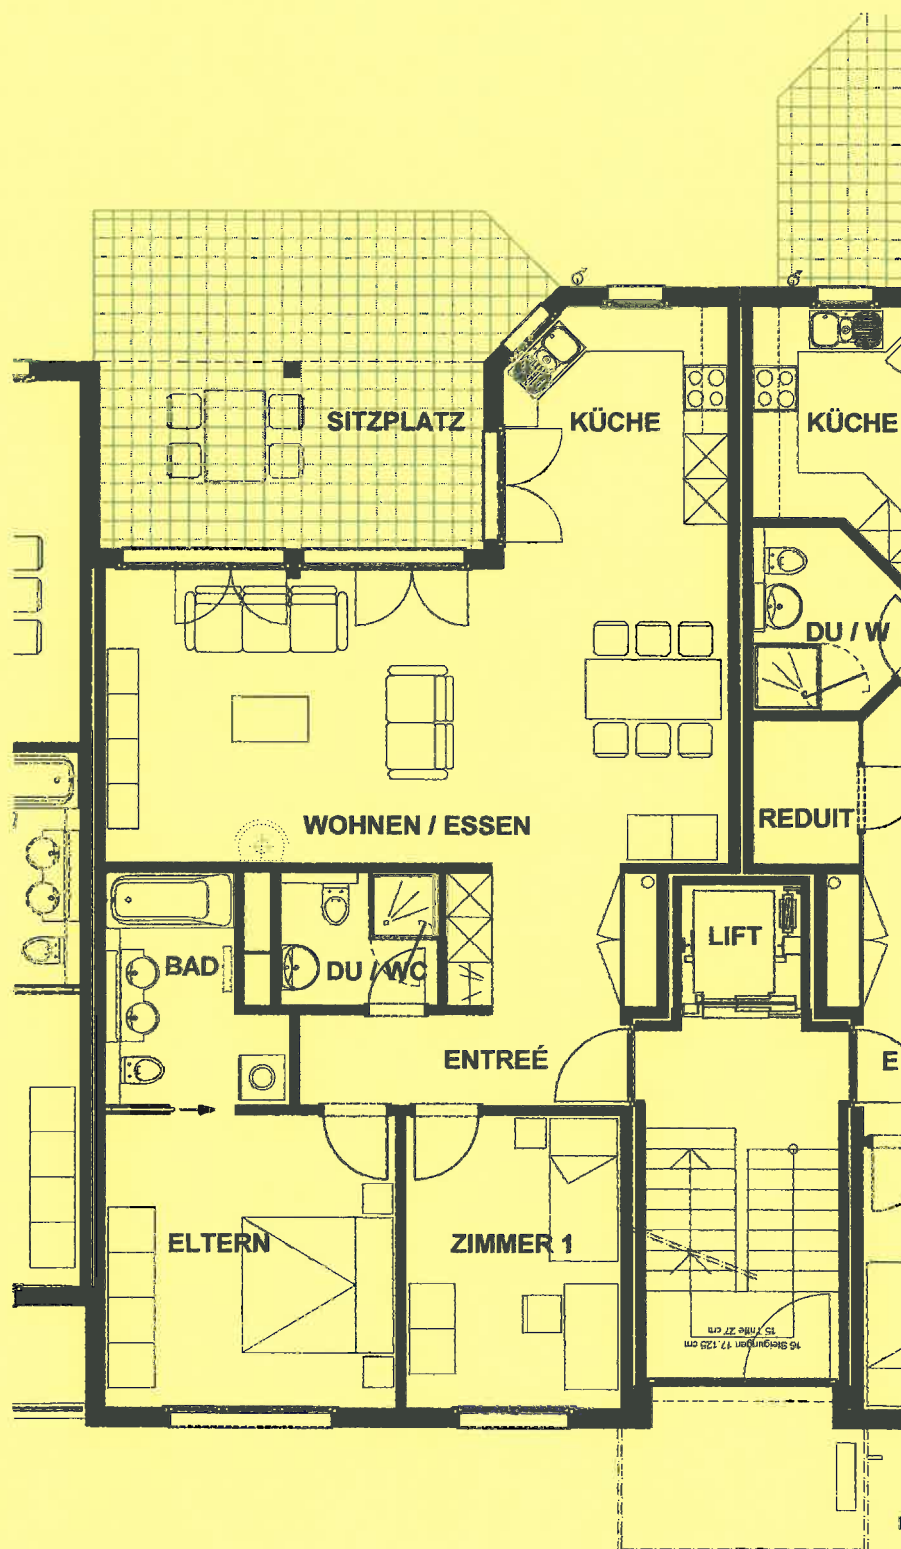

ERD- / 1.OBERGESCHOSS M. 1:100

3 ½ Zi. Wohnung Nr.7 / Nr. 9

Wohnen/Essen	32.44 m ²
Küche	10.07 m ²
Eltern	14.98 m ²
Zimmer 1	11.09 m ²
Bad	6.23 m ²
DU/WC	3.69 m ²
Entrée	8.38 m ²

Nettowoohnfläche total 86.88 m²

Gartensitzplatz	24.06 m ²
Balkon	11.66 m ²