


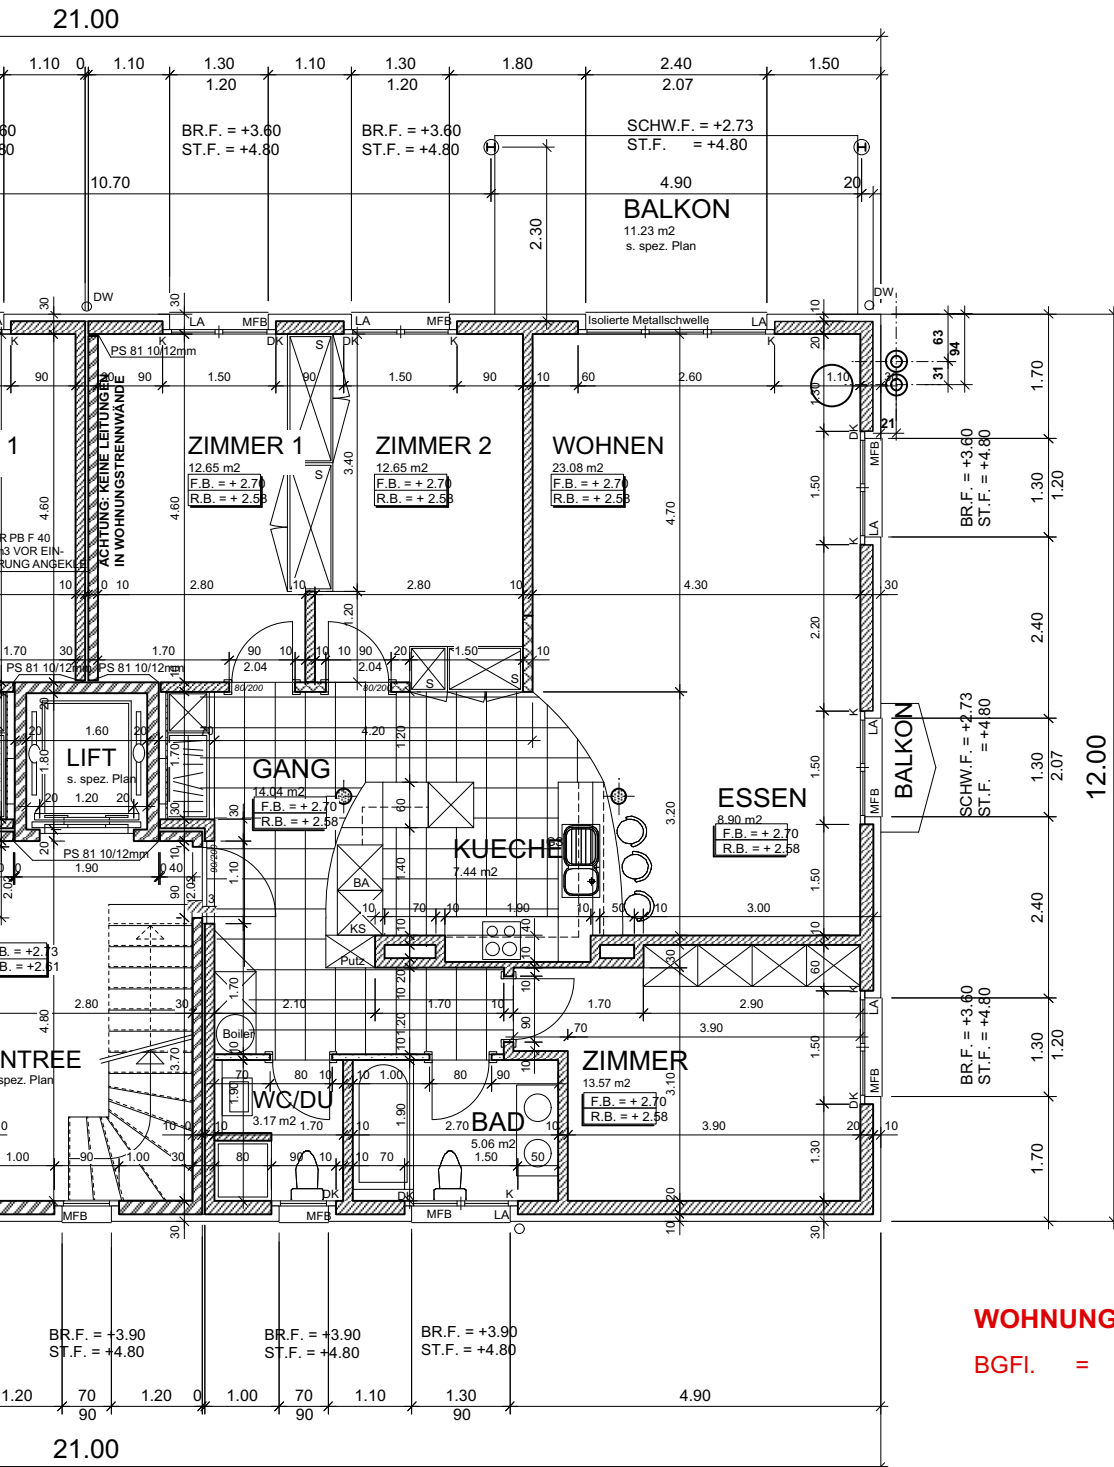

WOHNUNG NR. 111

BGFI. = 116.5 m²

DOSSIER FINANZIERUNG 21.04.2026

MEHRFAMILIENHAUS (STOWE) DÜRRENBURG 34 GURMELS GRUNDRISS 1.OG 1:100

Rita PHILIPONA, STOWE 111 RECHTS