


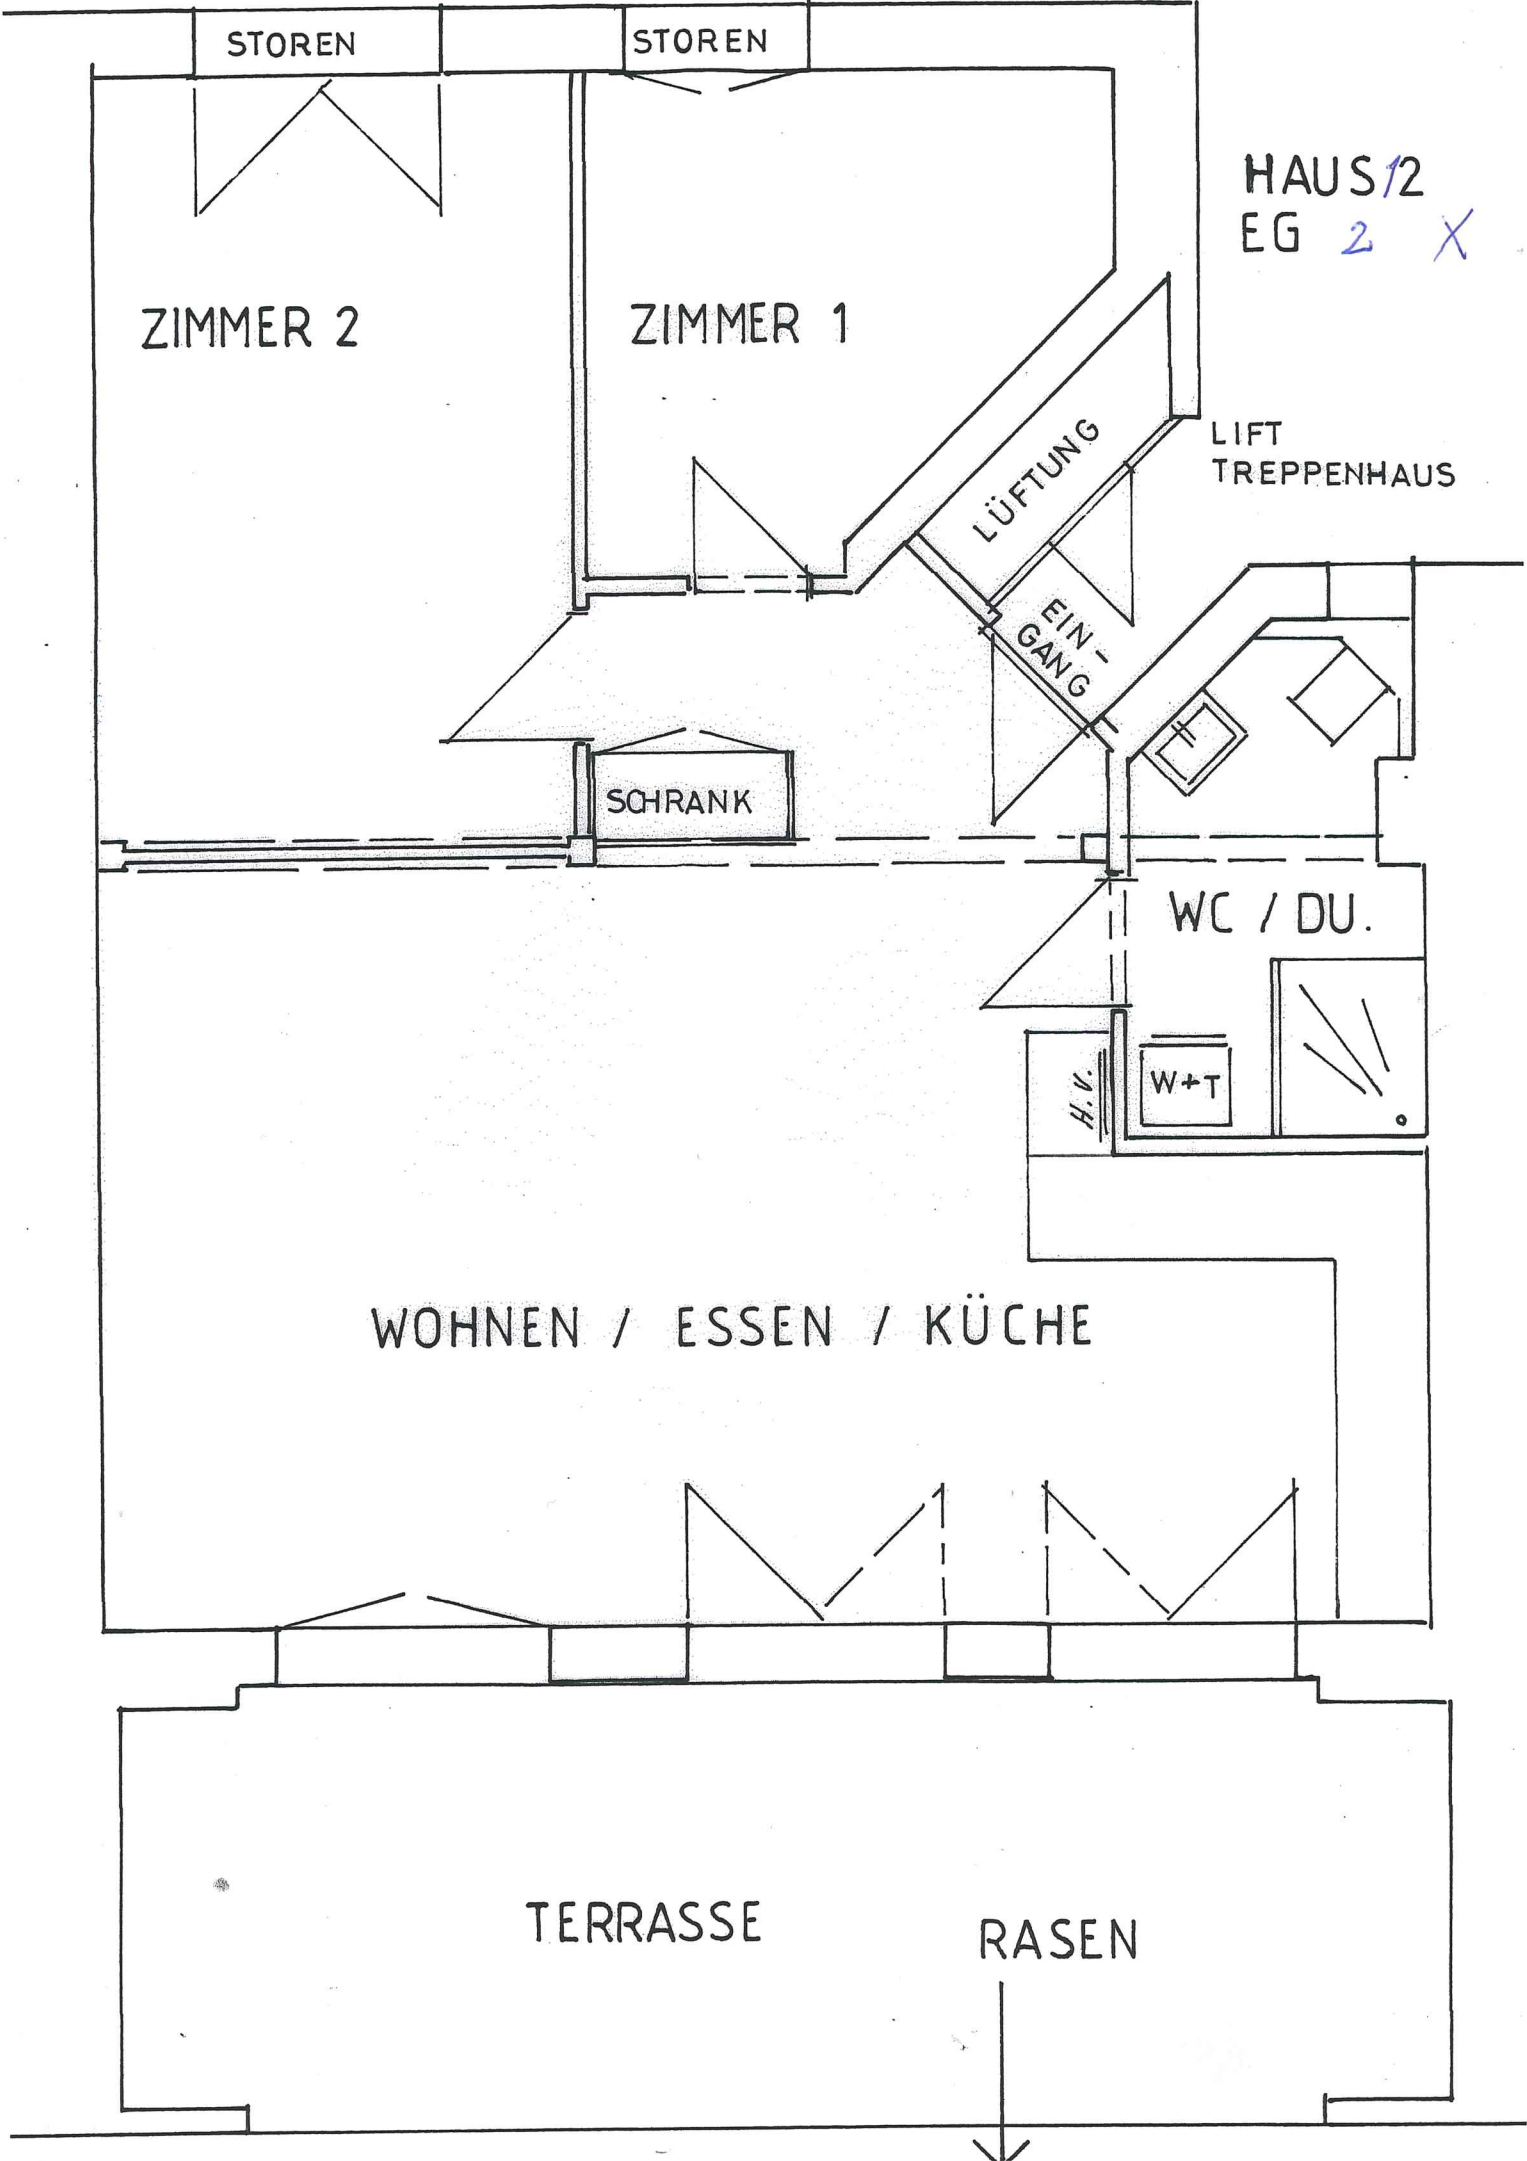

STOREN

STOREN

HAUS 12
EG 2 X

ZIMMER 2

ZIMMER 1

LIFT
TREPPENHAUS

LÜFTUNG

EIN-
GANG

SCHRANK

WC / DU.

W+T

H.V.

WOHNEN / ESSEN / KÜCHE

TERRASSE

RASEN