


DIE BAUHERRSCHAFT:

DER ARCHITEKT:

NEU
ABBRUCH
BESTEHEND

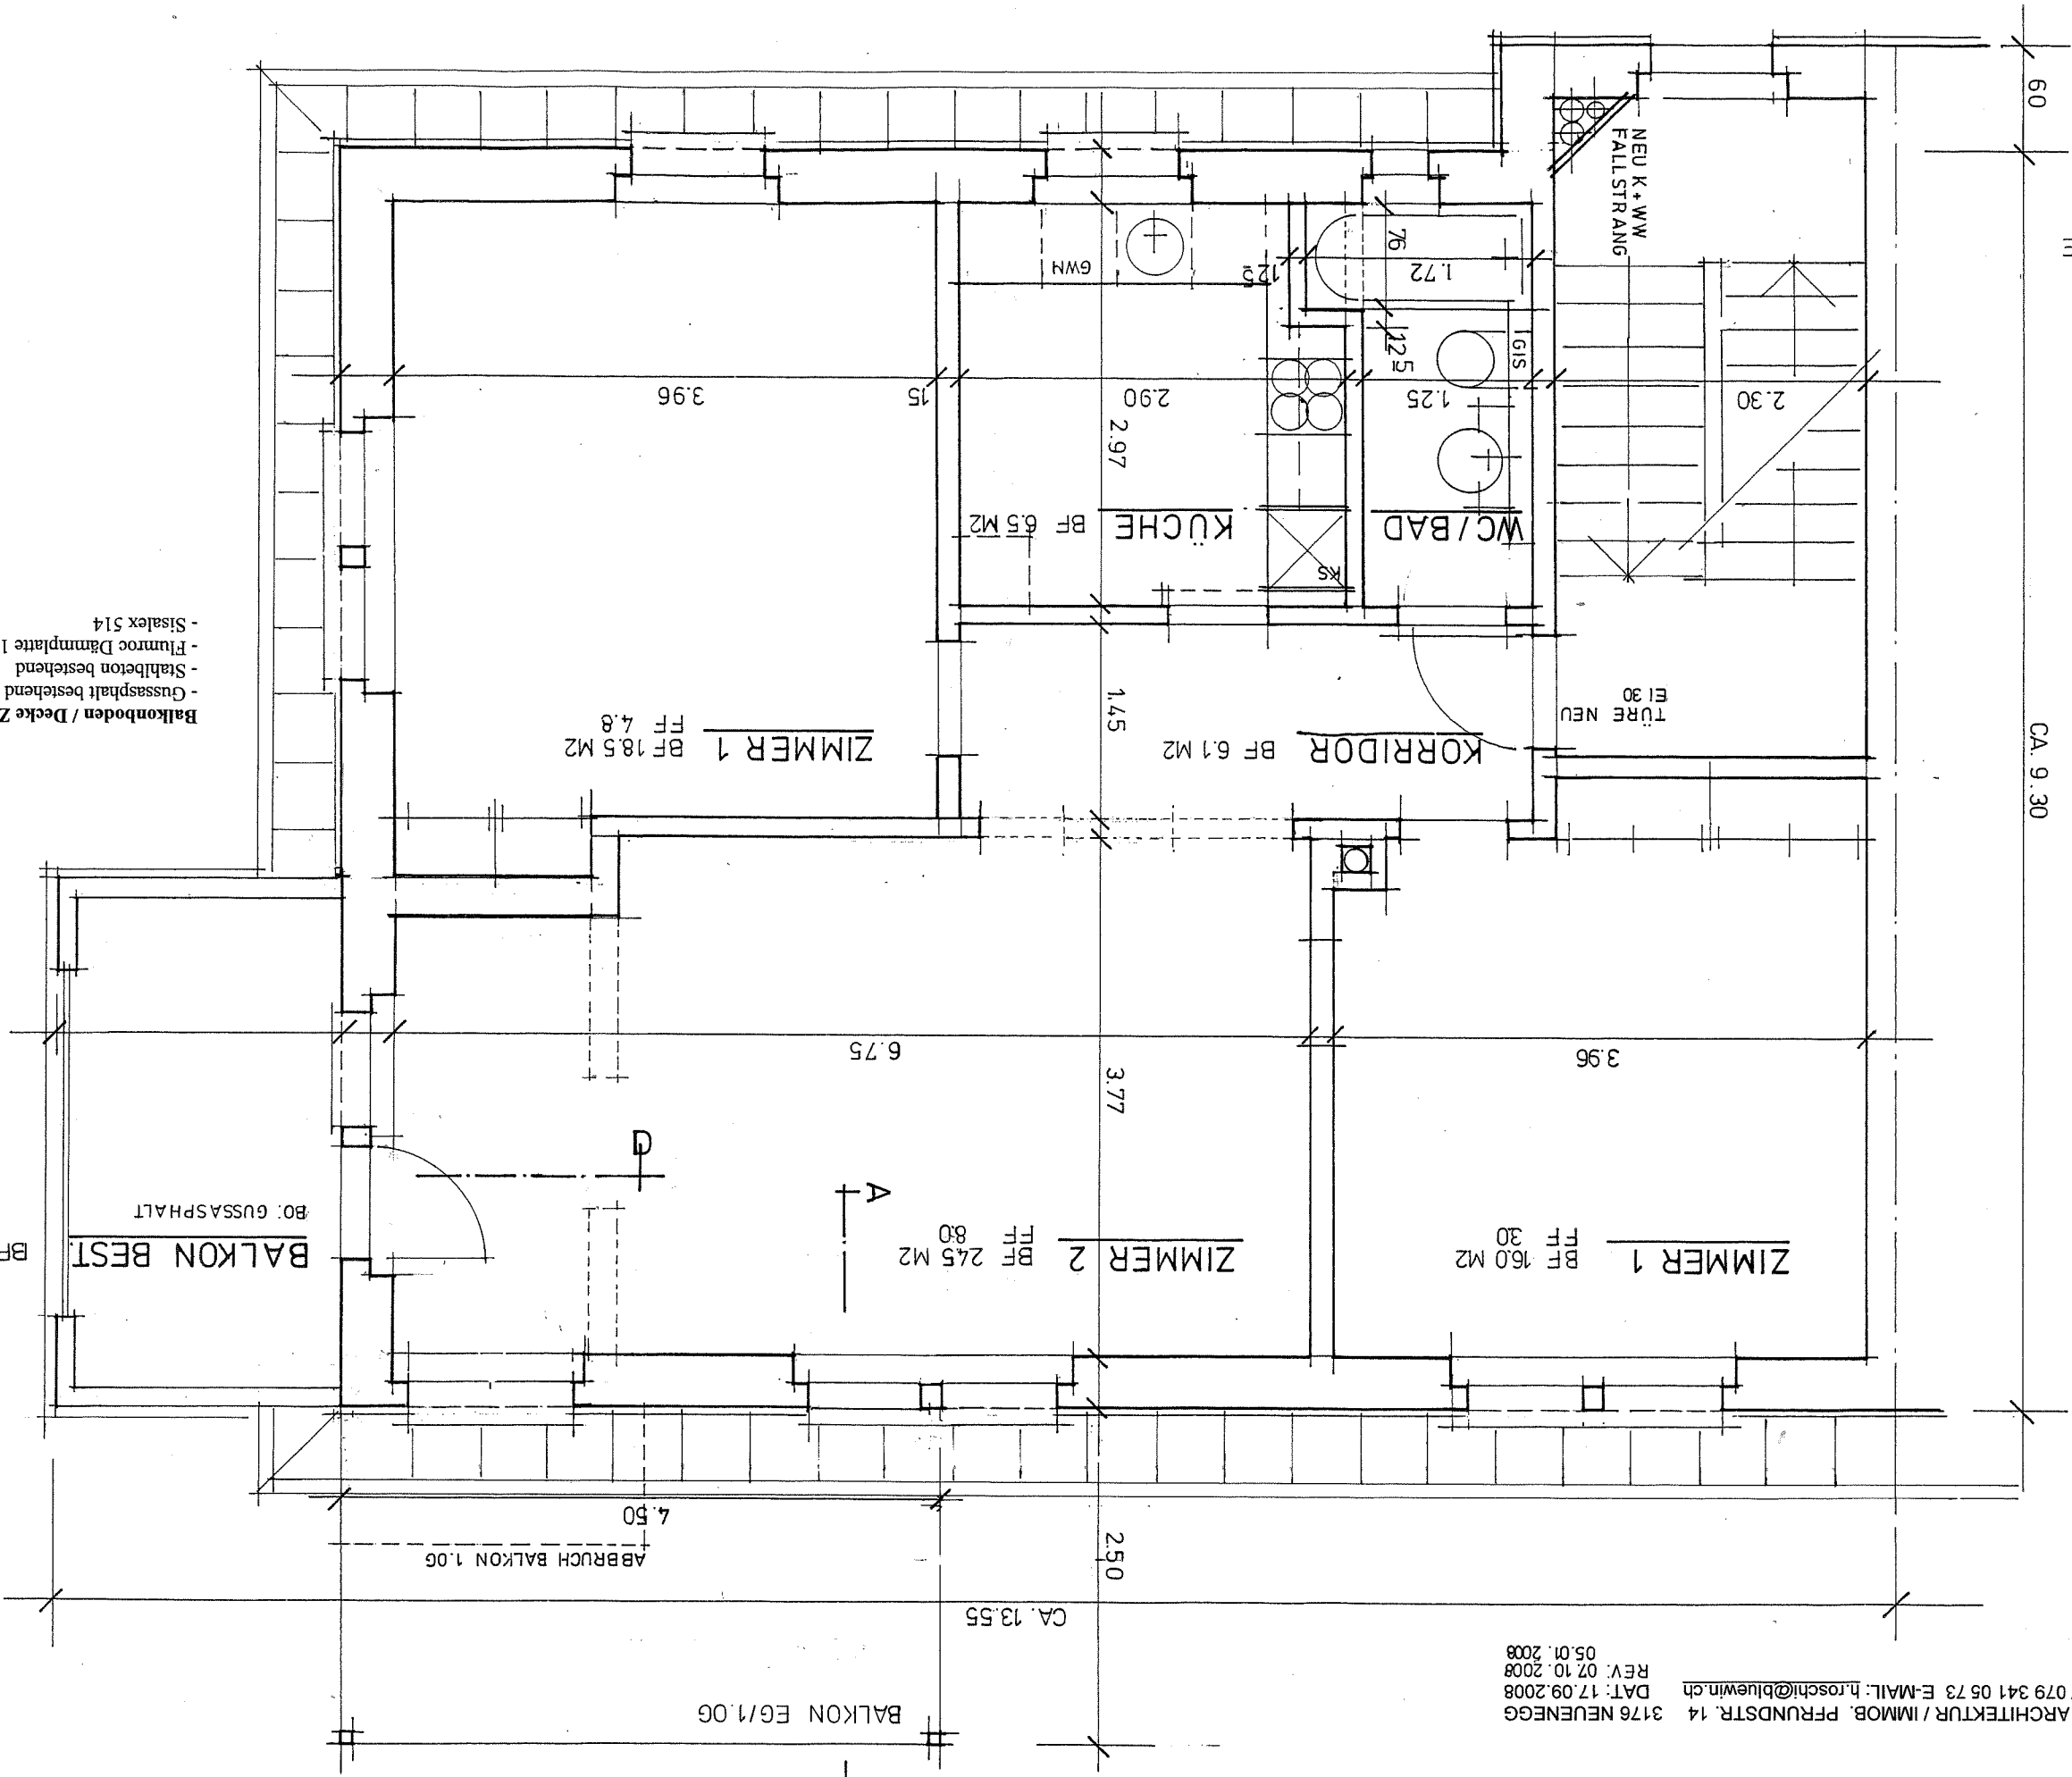

BRUTTOGESCHOSSFLÄCHE 94 M2
NETTOWOHNFLÄCHE 75 M2

CA. 9.30

Balkonboden / Decke Zimmer 1. OG U Wert 0.1641 W(m2K)
- Gussasphalt bestehend cm. 3.0
- Stahlbeton bestehend cm. 16.0
- Plümroc Dämmplatte 1 cm. 16.0
- Sisalex 514