


Kein Balken vorhanden!

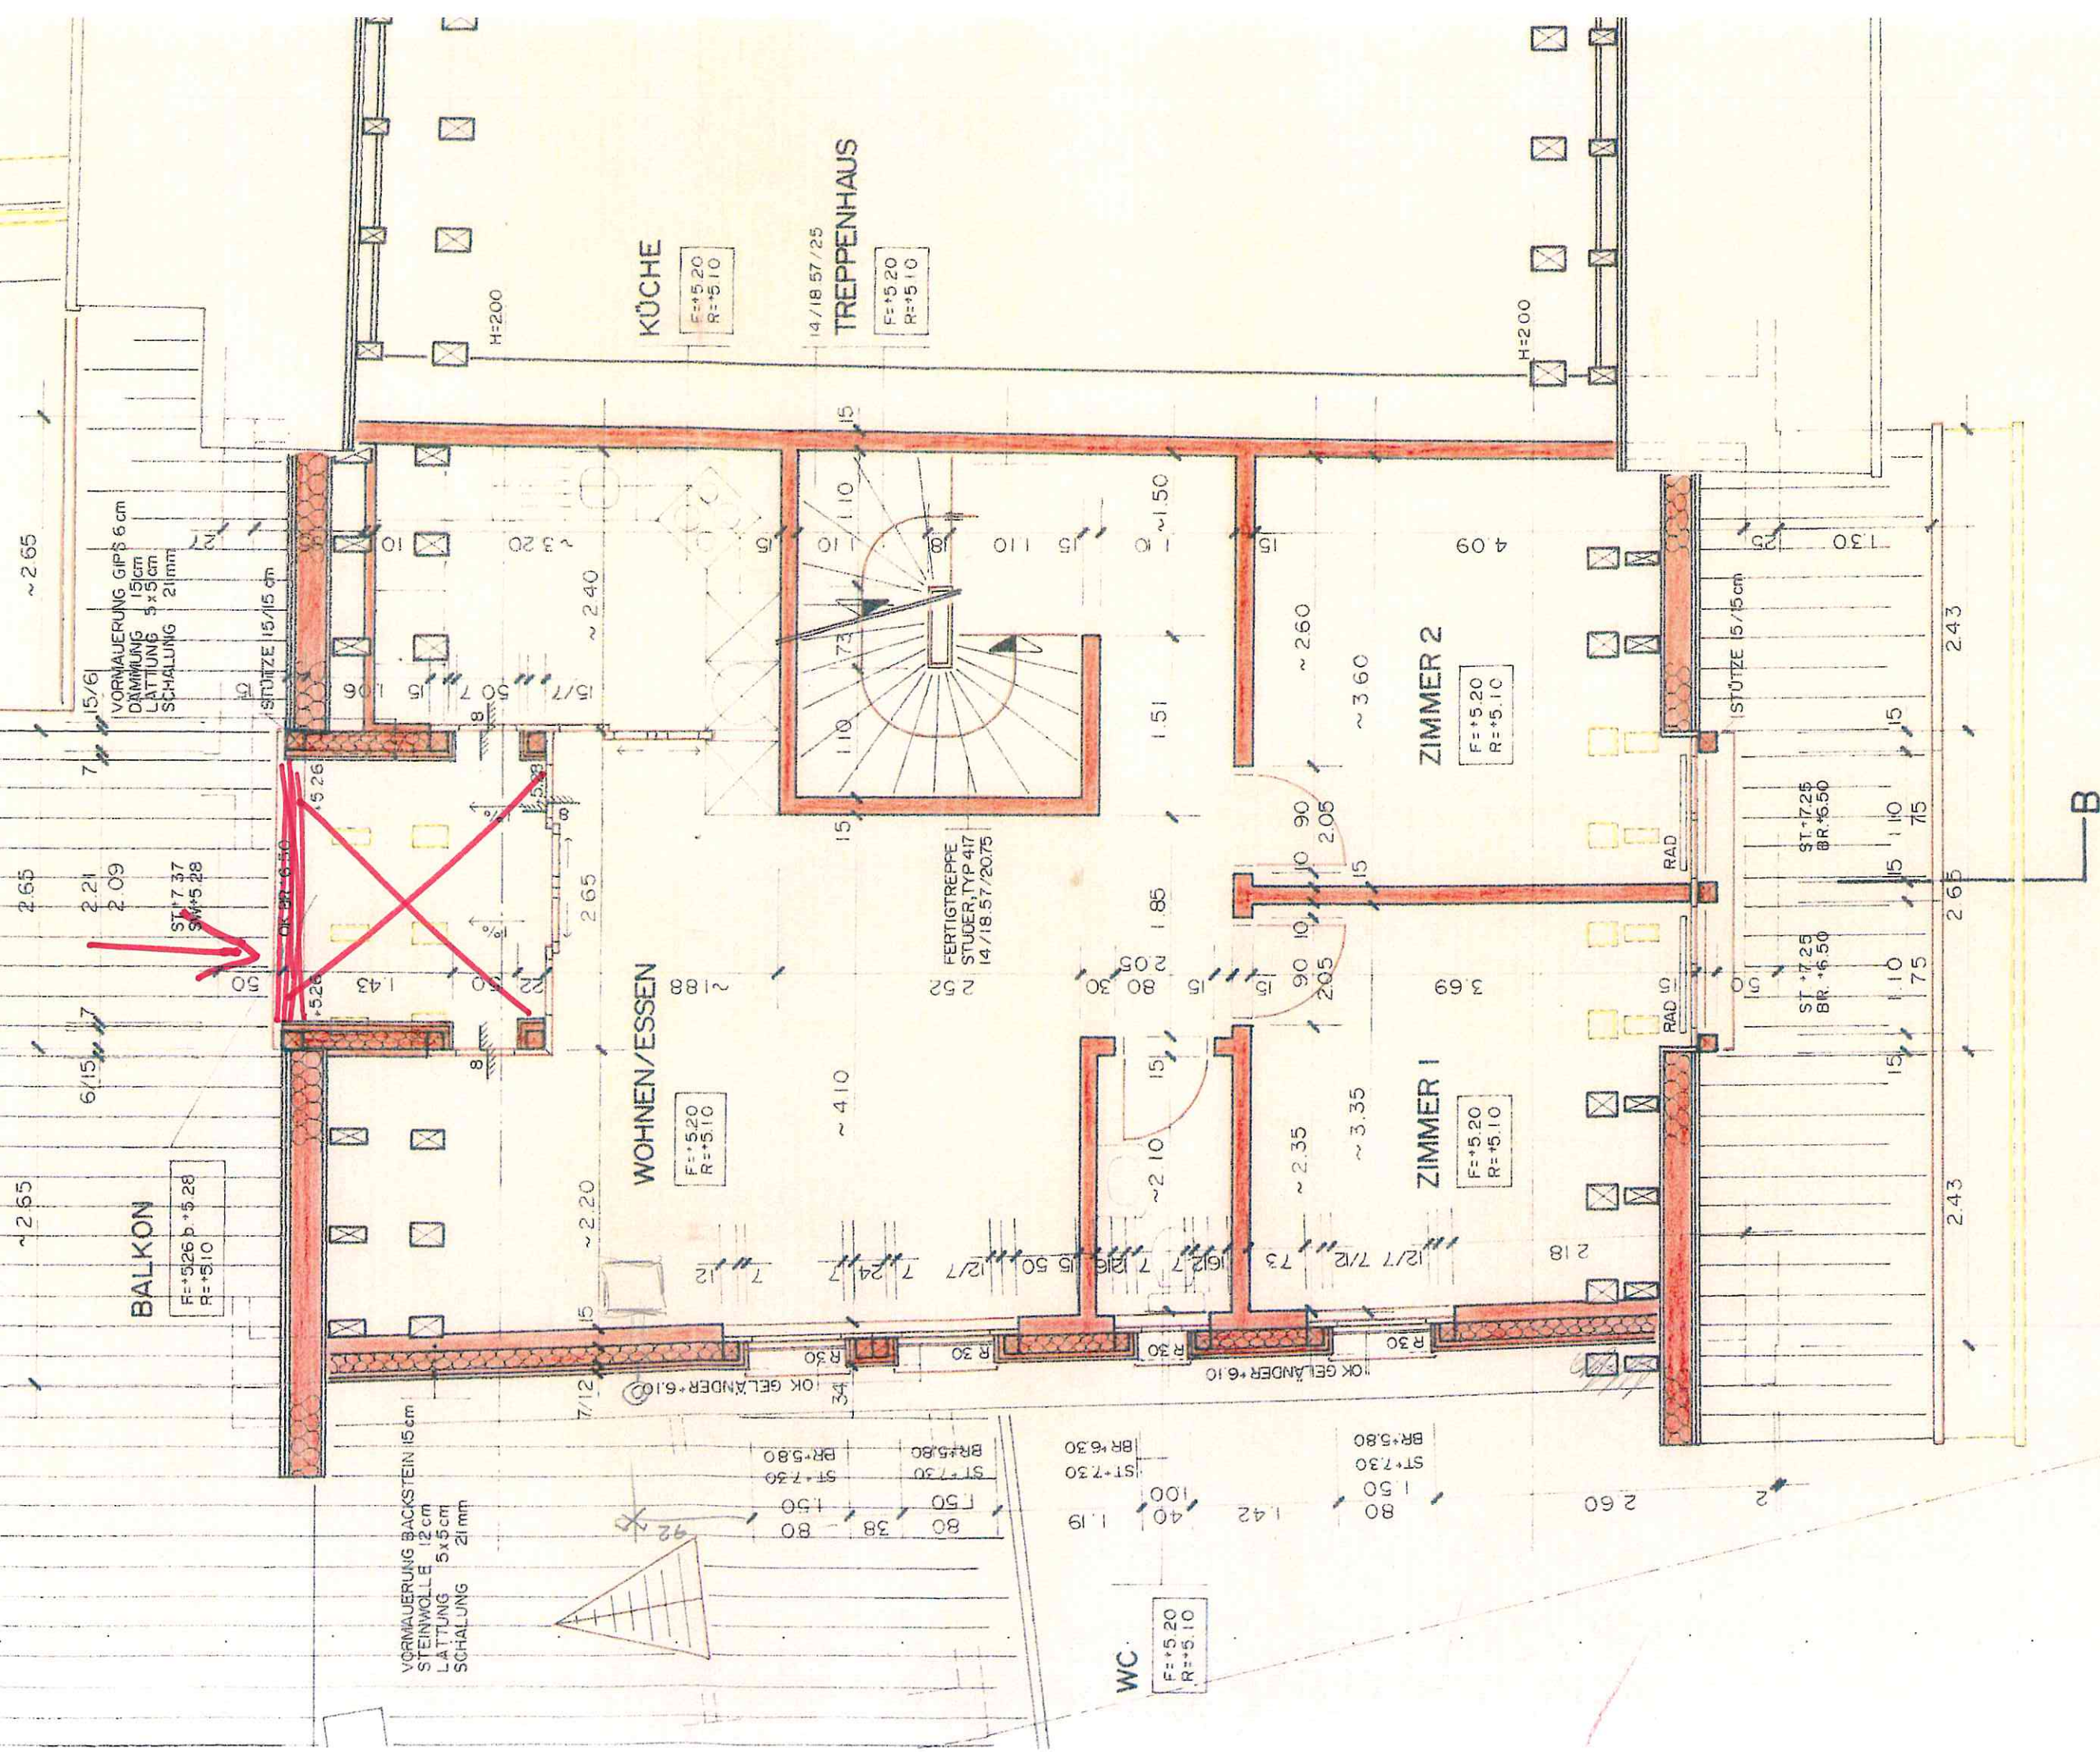

I. DACHGESCHOSS

5. BAUHERRSCHAFT :

Handwritten signature


DER ARCHITEKT :

Handwritten signature

ALLE MASSE MÜSSEN VOM UNTERNEHMER AM BAU ÜBERPRÜFT WERDEN !

LEGENDE :

BESTEHEND :

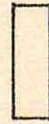

NEU :




Gensh... Plan für die
Baus...
ber...
laut Bau...
V4A 1.5%
KUPFERVERKLEIDUNG

Liestal, abge... 1993



B

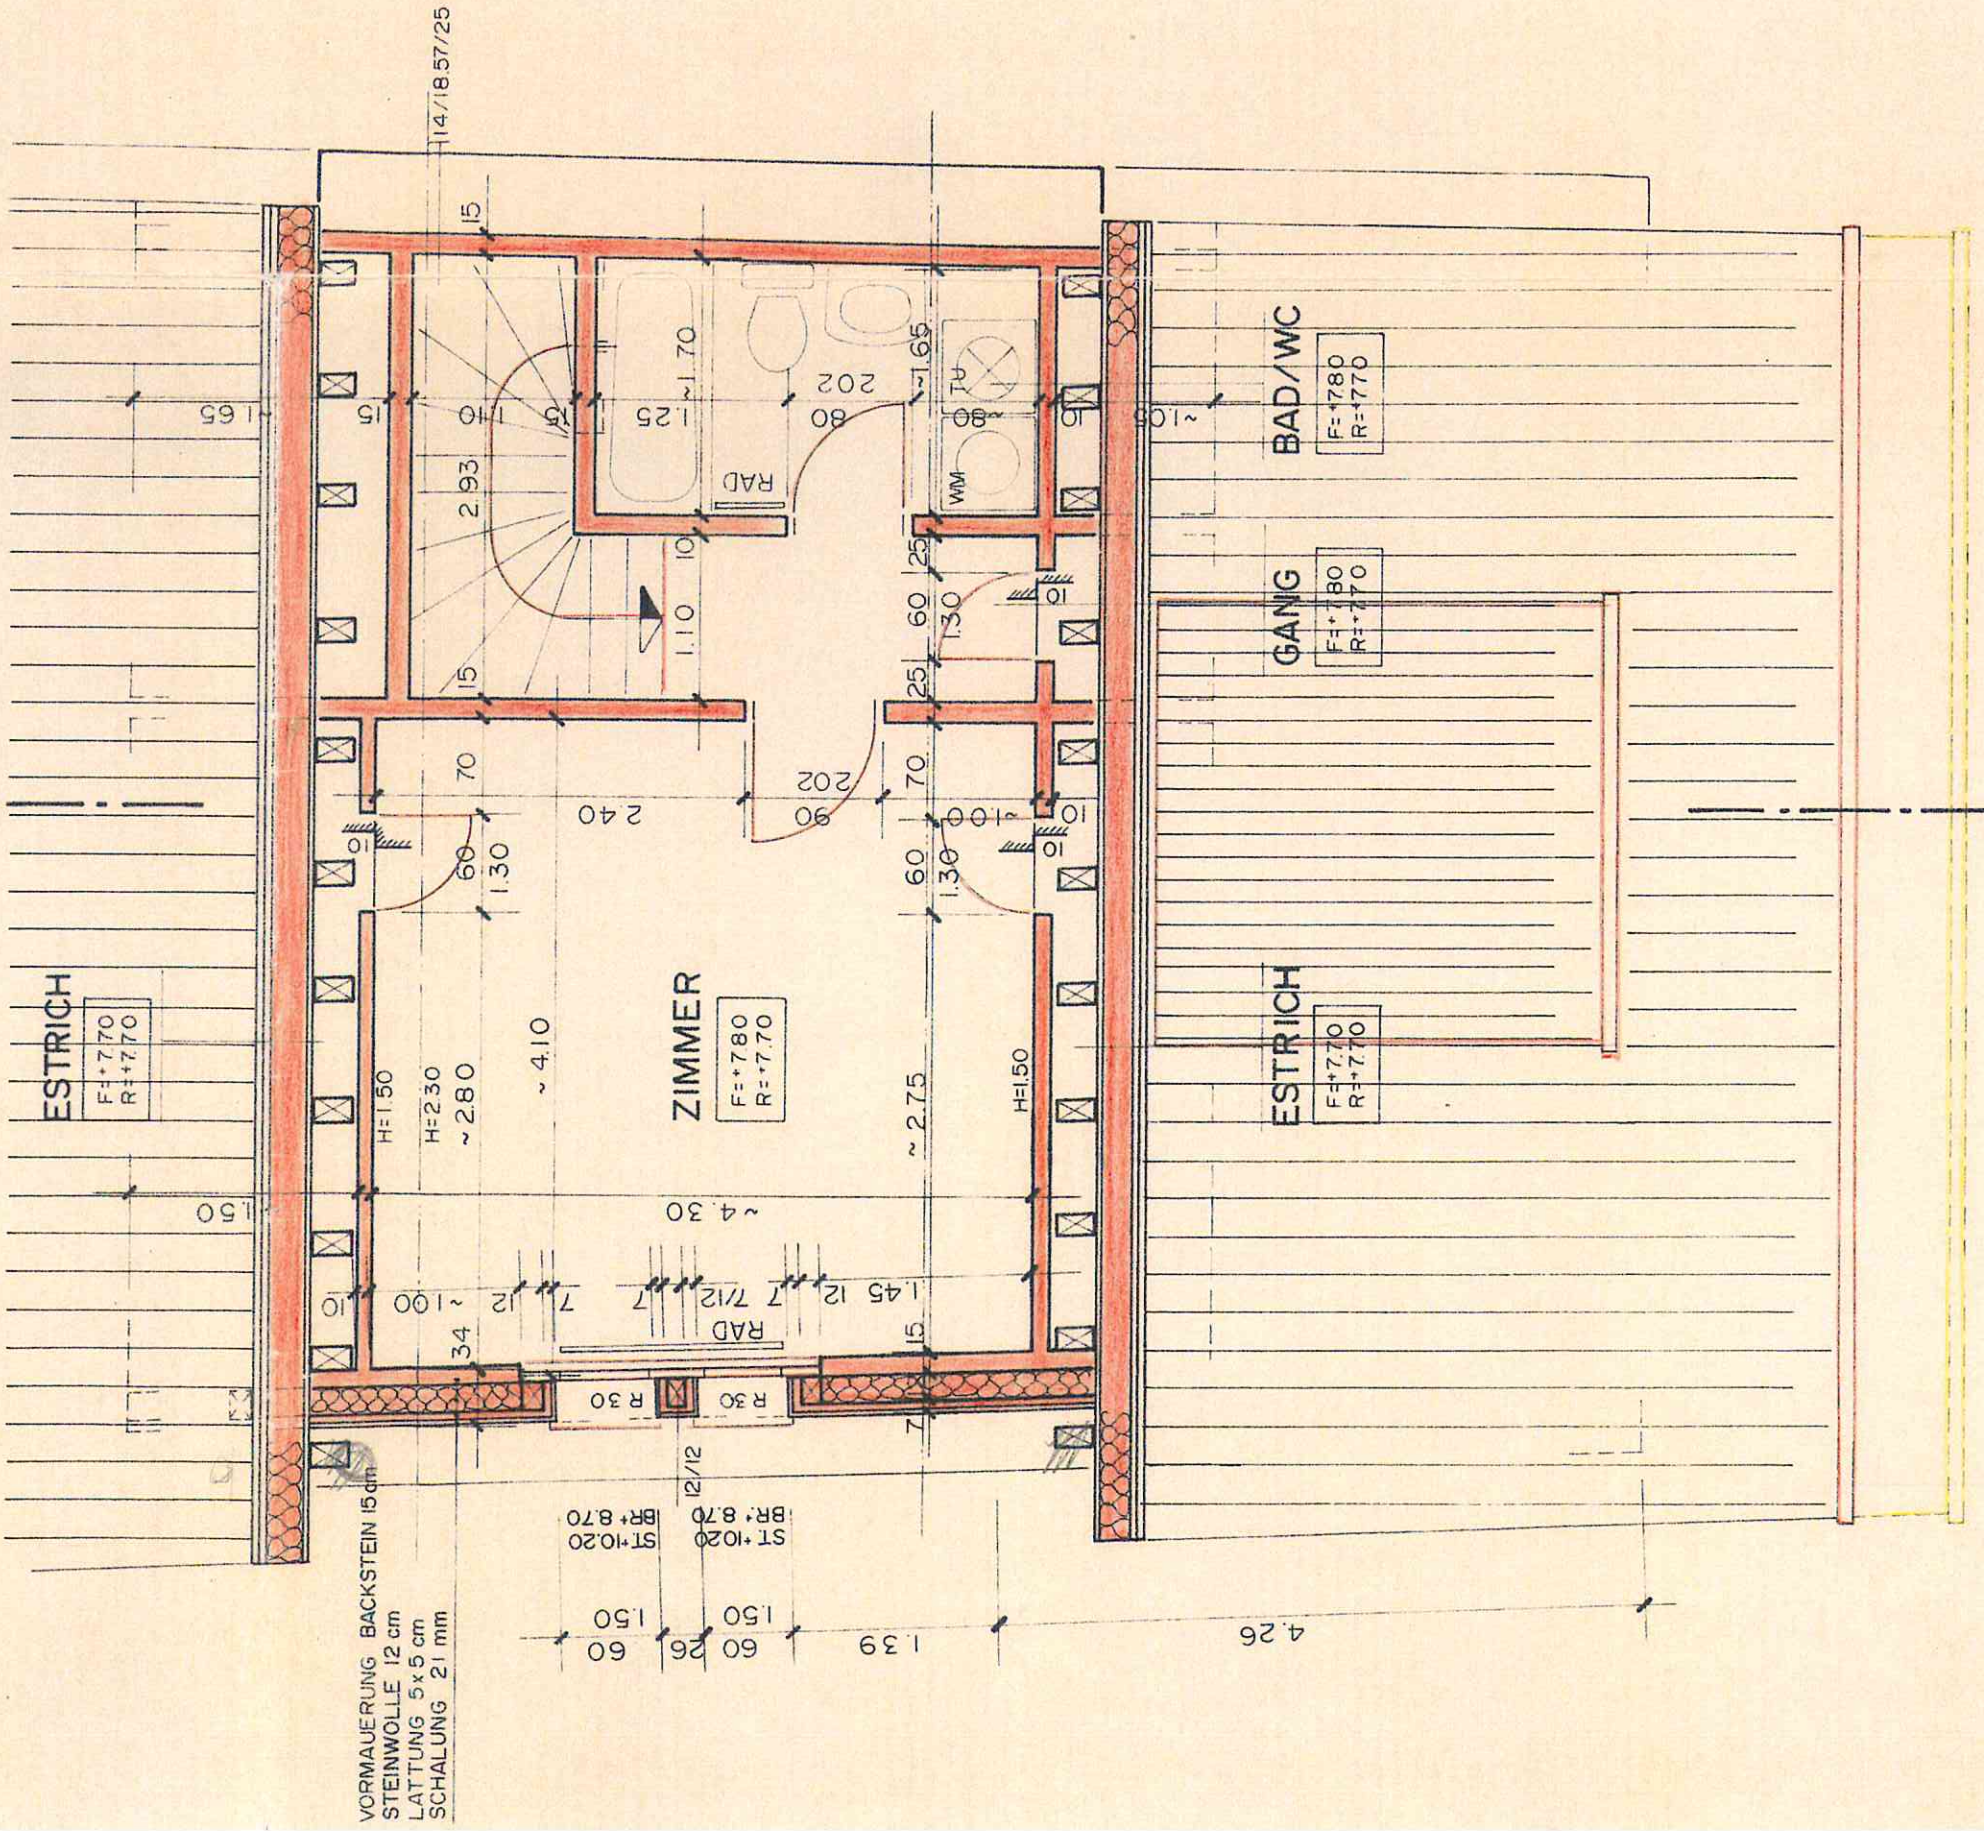

VORMAUER
STEINWOLLE
LÄTTUNG
SCHALUNG

WC
F=+5.20
R=+5.10

BAD/WC
F=+7.80
R=+7.70

GANG
F=+7.80
R=+7.70

ESTRICH
F=+7.70
R=+7.70

ZIMMER
F=+7.80
R=+7.70

ESTRICH
F=+7.70
R=+7.70