265a ÜBERBAUUNG HASLIRAIN PERLEN
1. ETAPPE

Bauherrschaft	Papierfabrik Perlen, 6035 Perlen	
Grundeigentümer	Papierfabrik Perlen, 6035 Perlen	
Architekt	Walter Rüssli dipl. Arch. BSA/SIA Brünigstrasse 25 6005 Luzern	Tel. 041/44 53 03
Dat. 13.04.94	HAUS 1	Gr.Nr. 1267 M
Rev. 21.04.94 25.04.94 29.04.94	115.8 GRUNDRISS DACHGESCHOSS 1:50 VARIANTE 4 1/2 ZIMMER - WHG.	Gez. sch

Sämtliche Masse sind Rohmasse! Mauerqualitäten und Tragwände siehe Bauingenieur-Pläne!

Alle Masse sind vom Unternehmer im Plan und am Bau zu prüfen!
Backsteinmauerwerke sind mit Zementmörtel zu vermauern!

Türhöhe = Mass zwischen OK. fertig höherem Boden (bzw. Schwelle) und UK. rohem Sturz.
Fensterhöhe = Mass zwischen OK. fertig Brüstung (bzw. Fensterbank) und UK. rohem Sturz.

UK. R. ST.	= Kote UK. roher Sturz	OK. F. FB.	= Kote OK. fertiger Fensterbank
OK. R. BR.	= Kote OK. rohe Brüstung	OK. F. SCHW.	= Kote OK. fertige Schwelle
UK. R. D.	= Kote UK. rohe Decke	UK. F. ST.	= Kote UK. fertiger Sturz
D	= Deckenstärke	K	= Kurbel Sonnenschutz
AK	= Aussenkant	H	= Heizkörper
IK	= Innenkant	R	= Roto (Dreh-Kipp)
OK	= Oberkant	FLP	= Feuerlöschposten
UK	= Unterkant	RAF	= Rafflamellenstoren
DL	= Mauer- oder Gebäude-Dilatation	BFB	= Betonfensterbank
SB	= Sichtbetonfläche, Sichtkanten mit Dreikantleisten 15 x 15 mm	FFB	= Faserzementfensterbank
		MFB	= Metallfensterbank
IL	= im Licht	FWR	= Fluchtwegrichtung

= Ortbeton
= Betonelemente
= Normalbackstein [illegible]
= Normalbackstein schwer [illegible]
= Kalksandstein [illegible]
= Wärmedämmung
= [illegible]
= [illegible]

±0.00 = 420.20 m.ü.M

F = OK. fertiger Boden
R = OK. roher Boden
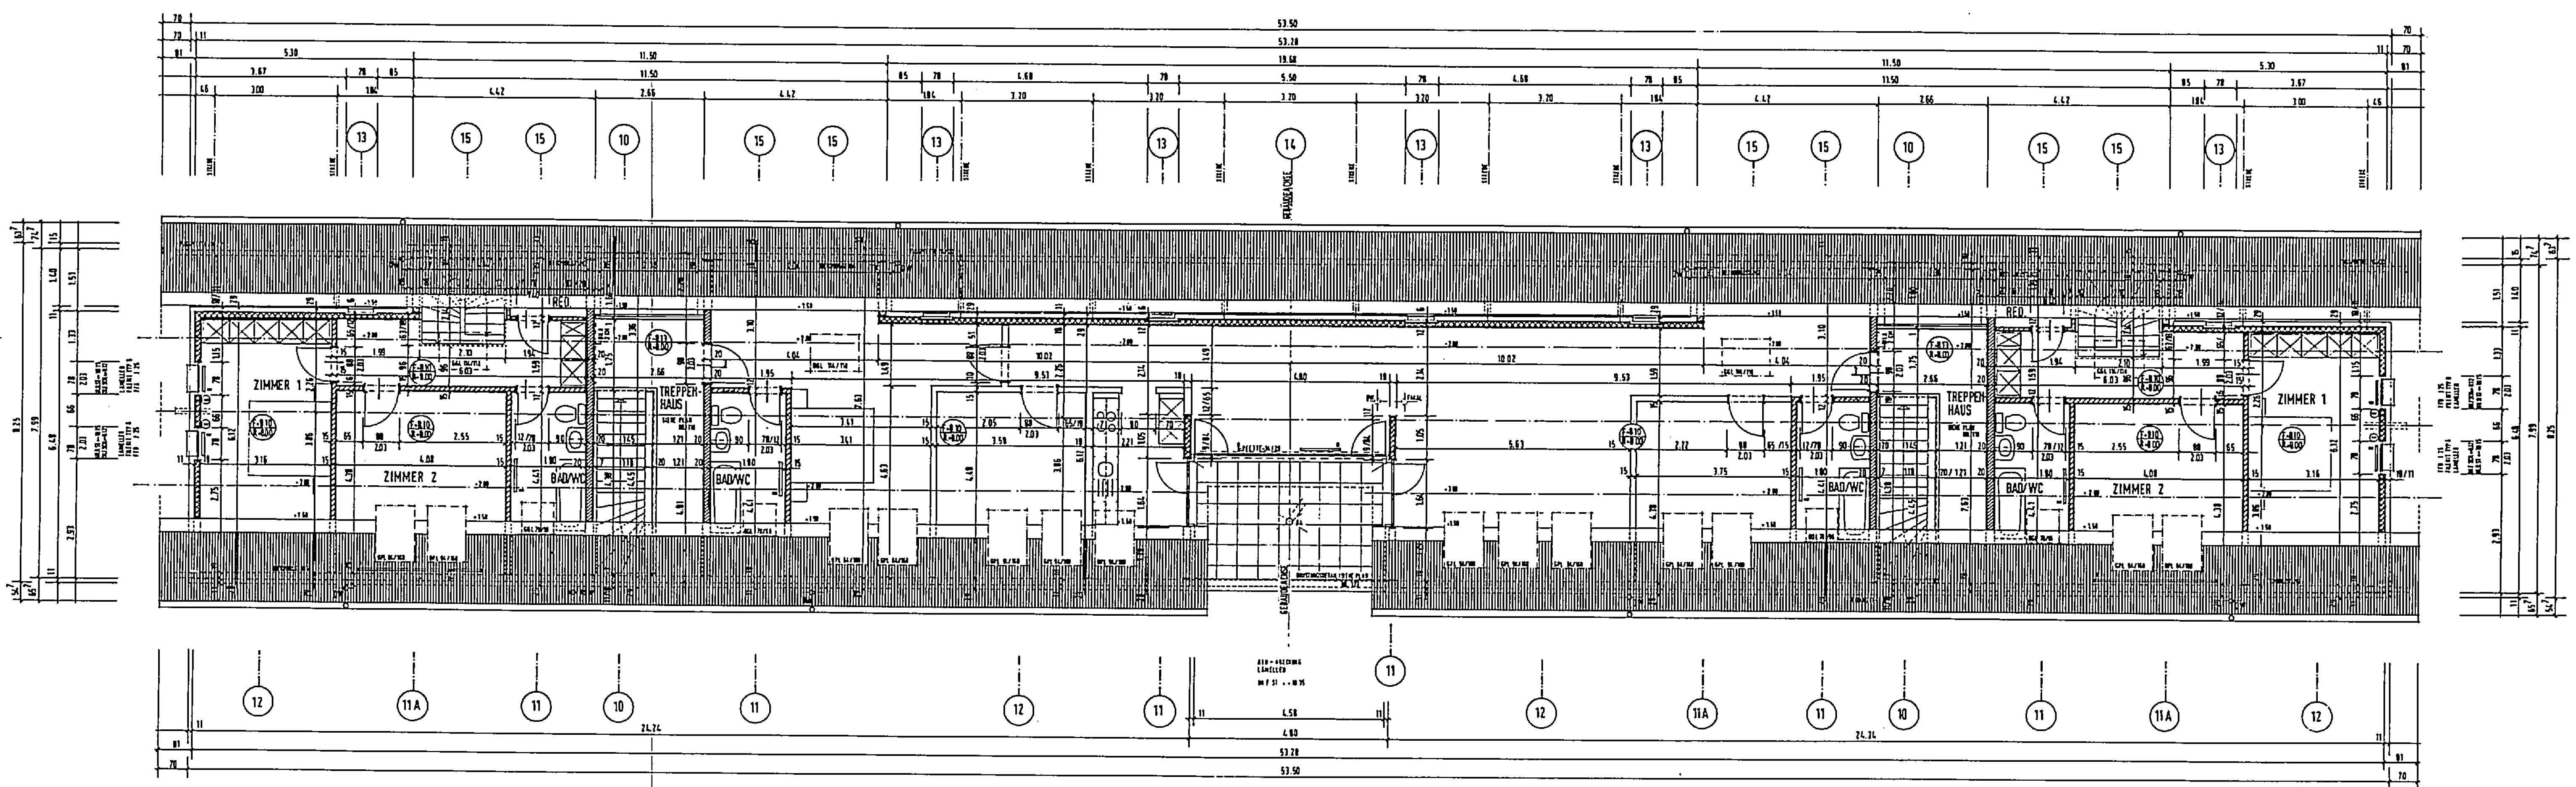
Raum	Boden	Wand	Decke
Eingang	Parkett	Abrieb 1.5 mm	Weissputz
Wohnen	Parkett	Abrieb 1.5 mm	Weissputz
Essen	Parkett	Abrieb 1.5 mm	Weissputz
Küche	Unterlag	Abrieb 1.5 mm Ker. Platten bei Kombination	Weissputz
Bad	Keramikplatten	Keramikplatten bis 2.05 m Abrieb 1.5 mm	Weissputz
WC	Keramikplatten	Keramikplatten bis 2.05 m Abrieb 1.5 mm	Weissputz
Vorplatz	Parkett	Abrieb 1.5 mm	Weissputz
Zimmer	Unterlag	Abrieb 1.5 mm	Weissputz
Balkon		Aussendämmung