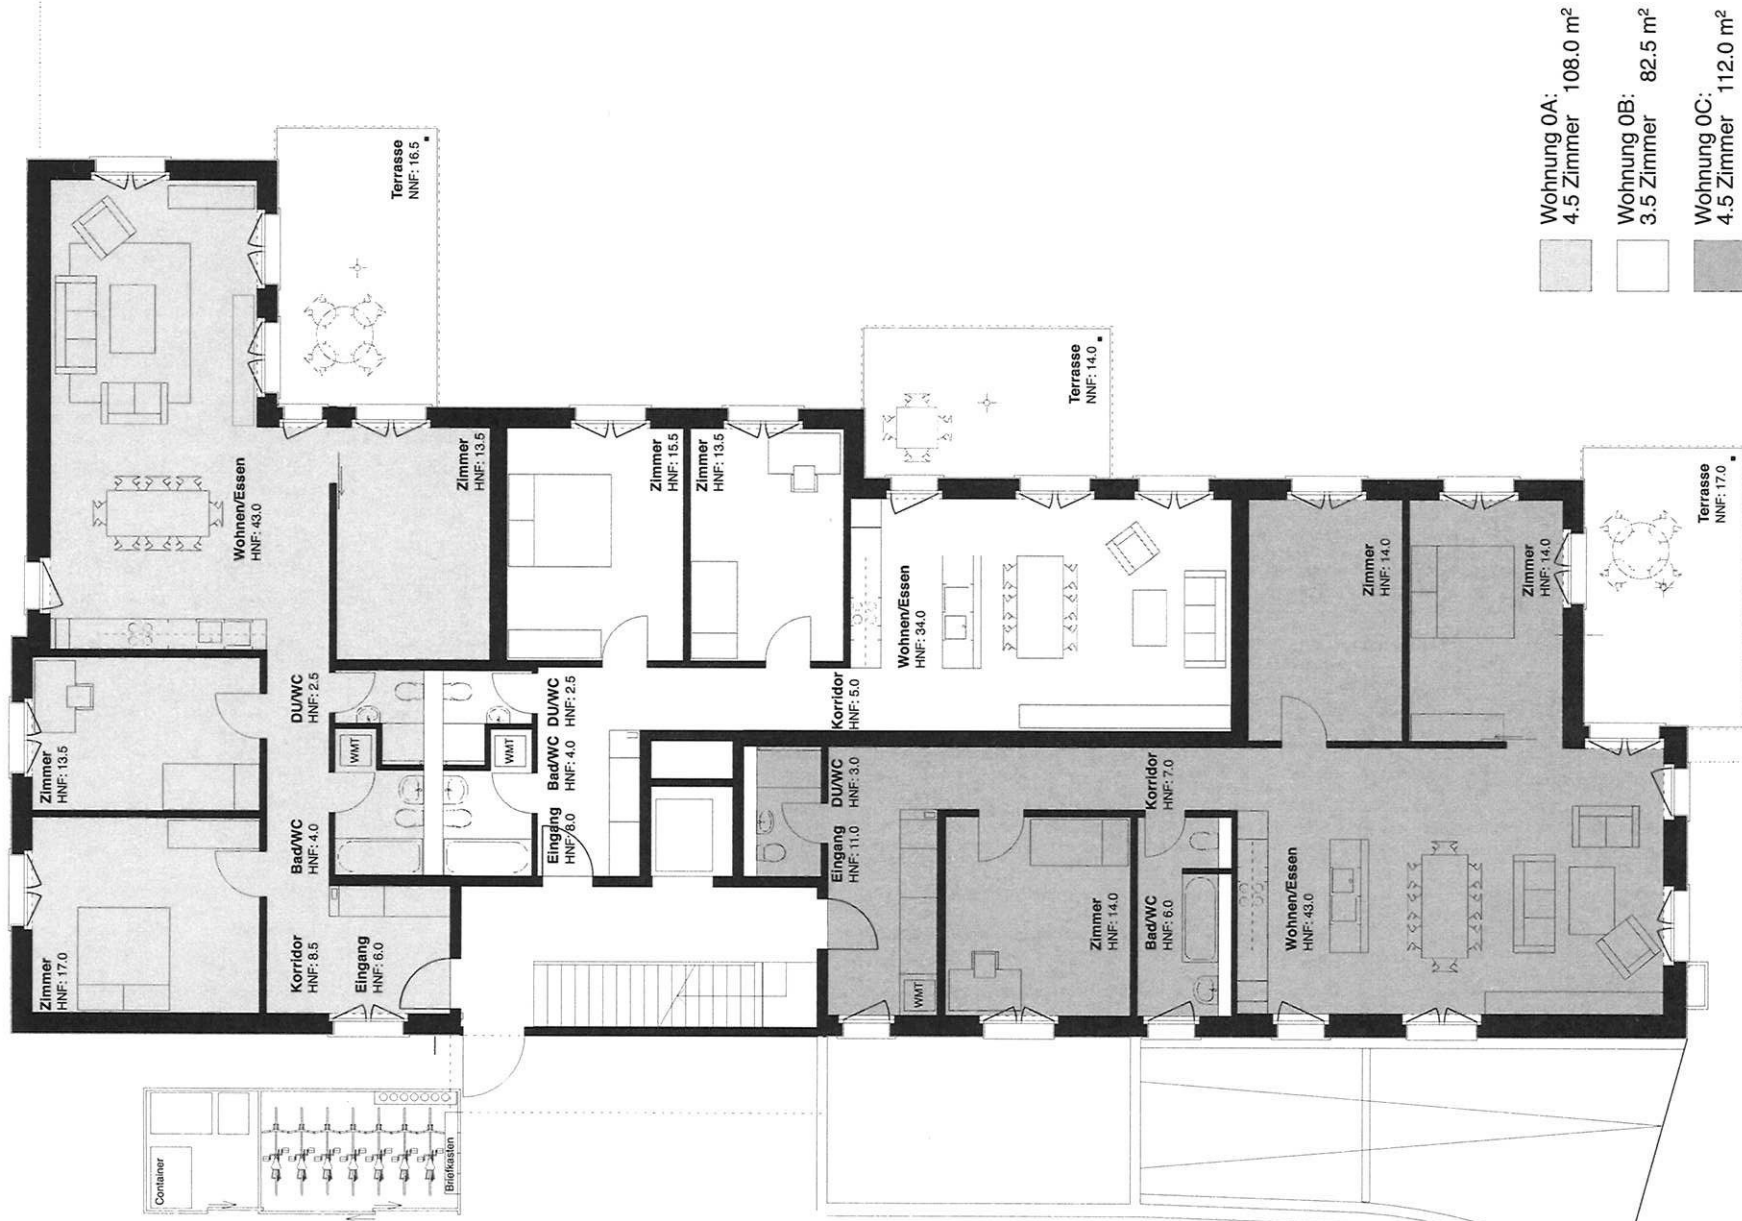


1 2 5 10 [m]

Wohnhaus Bäckerweg
8570 Weinfelden
Vermietungsdokumentation
Erdgeschoss

Objektnr.
08_020
Plannr.
582

Gez.
KJ
Datum
10.09.2012

Massstab
1 : 100
Plangrösse
A3

Bahnhofstrasse 19 CH-8570 Weinfelden
Tel 071 620 30 81
Seesstrasse 15 CH-8002 Zürich
Tel 044 240 09 09

stoffel schneider Architekten AG
www.stoffelschneider.ch