


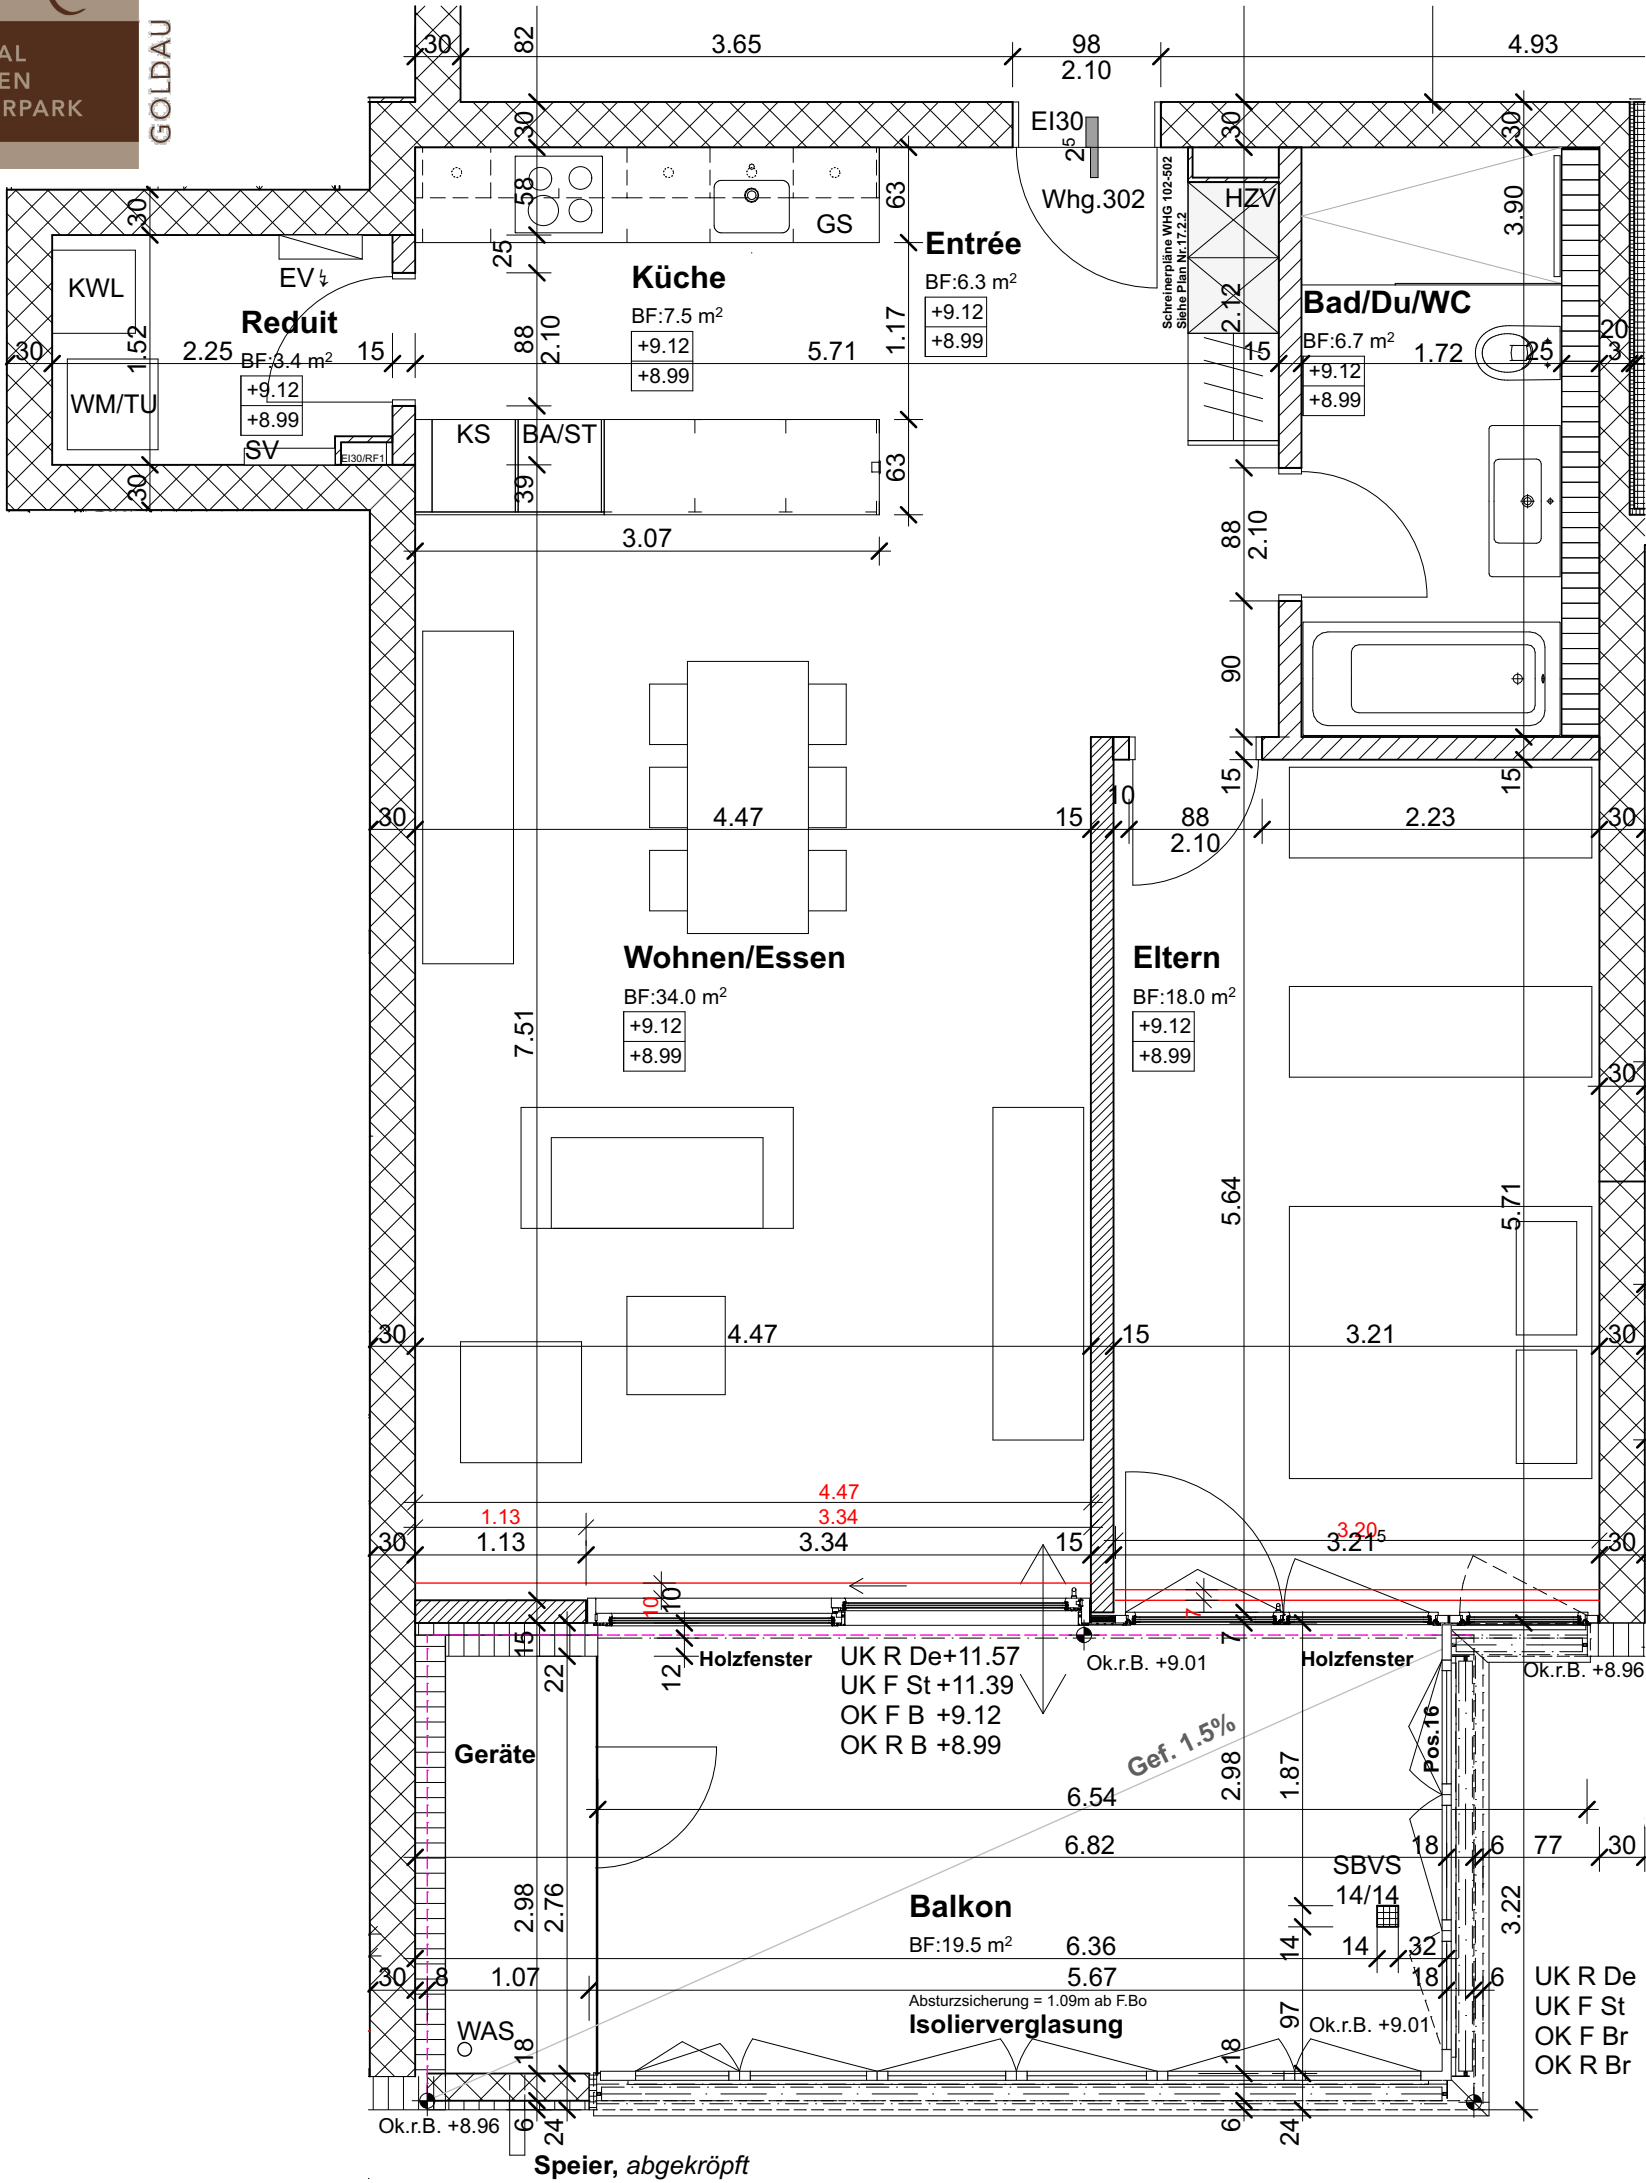

### 3. OBERGESCHOSS

NAME: \_\_\_\_\_

DATUM: \_\_\_\_\_

UNTERSCHRIFT: \_\_\_\_\_

MFH

"PERRON 10"

6410 GOLDAU

CENTRALSTRASSE 10

6410 GOLDAU

KONSORTIUM "UNION AREAL SÜD"

BAUHERRSCHAFT

per Adresse: JEGO AG, 6331 HÜNENBERG

JEGO

TOTALUNTERNEHMER  
IMMOBILIEN  
ARCHITEKTUR & BAULEITUNG

JEGO AG

ROTHUSSTRASSE 5B - POSTFACH 144 - 6331 HÜNENBERG  
TELEFON 041 790 52 20 - FAX 041 790 52 40  
INFO@JEGO.CH - WWW.JEGO.CH

| LEGENDE |                         |
|---------|-------------------------|
|         | Stahlbeton              |
|         | Backstein tragend       |
|         | Backstein nicht tragend |
|         | Wärmedämmung            |

|    |           |       |                               |
|----|-----------|-------|-------------------------------|
| OK | Oberkant  | SW    | Schwelle                      |
| UK | Unterkant | WM/TU | Waschmaschine Tumbler         |
| R  | Roh       | KWL   | Kontrollierte Wohnungslüftung |
| F  | Fertig    | SV    | Sanitärverteilung             |
| BR | Brüstung  | HZV   | Heizungsverteilung            |
| ST | Sturz     | EV    | Elektroverteilung             |

MST: 1:50

PLAN-NR: 13.1

DATUM: 20.07.2018

GEZ.: P.R. / W.S.

FORMAT.: A3