
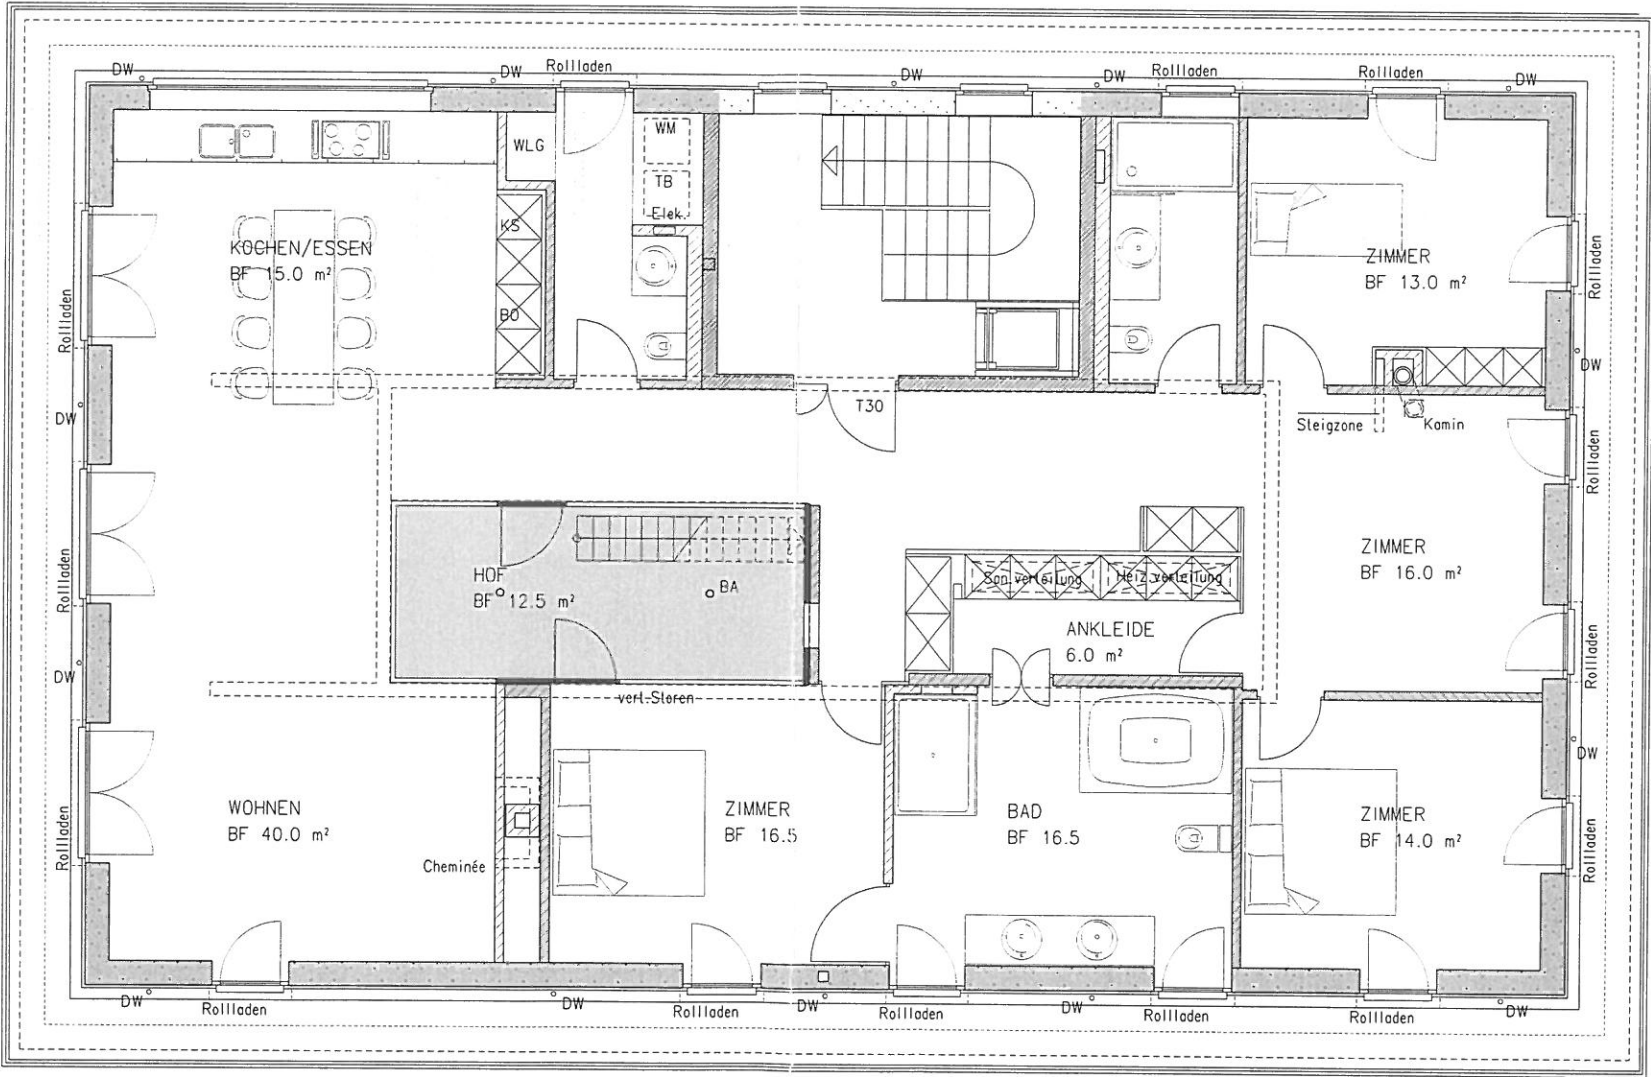


AUSBAU BAHNHOFSTRASSE 28, KÜSSNACHT		
IWAN BÜHLER Dipl. Architekt ETH/SIA Architekturbüro Iwan Bühler GmbH Geisensteinting 41 6005 Luzern Telefon 041-362 30 44	DACHGESCHOSS MST. 1:100	DATEI 01_037 \ 13 E2 01_037_206 PL. GR. A3 GEZ. IR DATUM 02.04.03 REV. 01.06.04


± 0.00 = F.B. EG = 435.98 m.ü.M.

- Ylong
- Backstein
- Calmo
- tragend

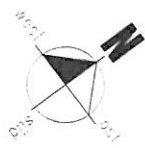

AUSBAU BAHNHOFSTRASSE 28, KÜSSNACHT		
IWAN BÜHLER Dipl. Architekt ETH/SLA Architekturbüro Iwan Bühler GmbH Geissensteinerweg 41 6005 Luzern Telefon 041-362.30.44	DACHAUFSICHT MST. 1:100	DATEI 01_037 \ 10 E2 01_037_206 PL_OR A3 GEZ. IR DATUM 02.04.03 REV. 01.06.04

± 0.00 = F.B. EG = 435.98 m.ü.M.

 - Ytong

- Backstein

- Calmo