


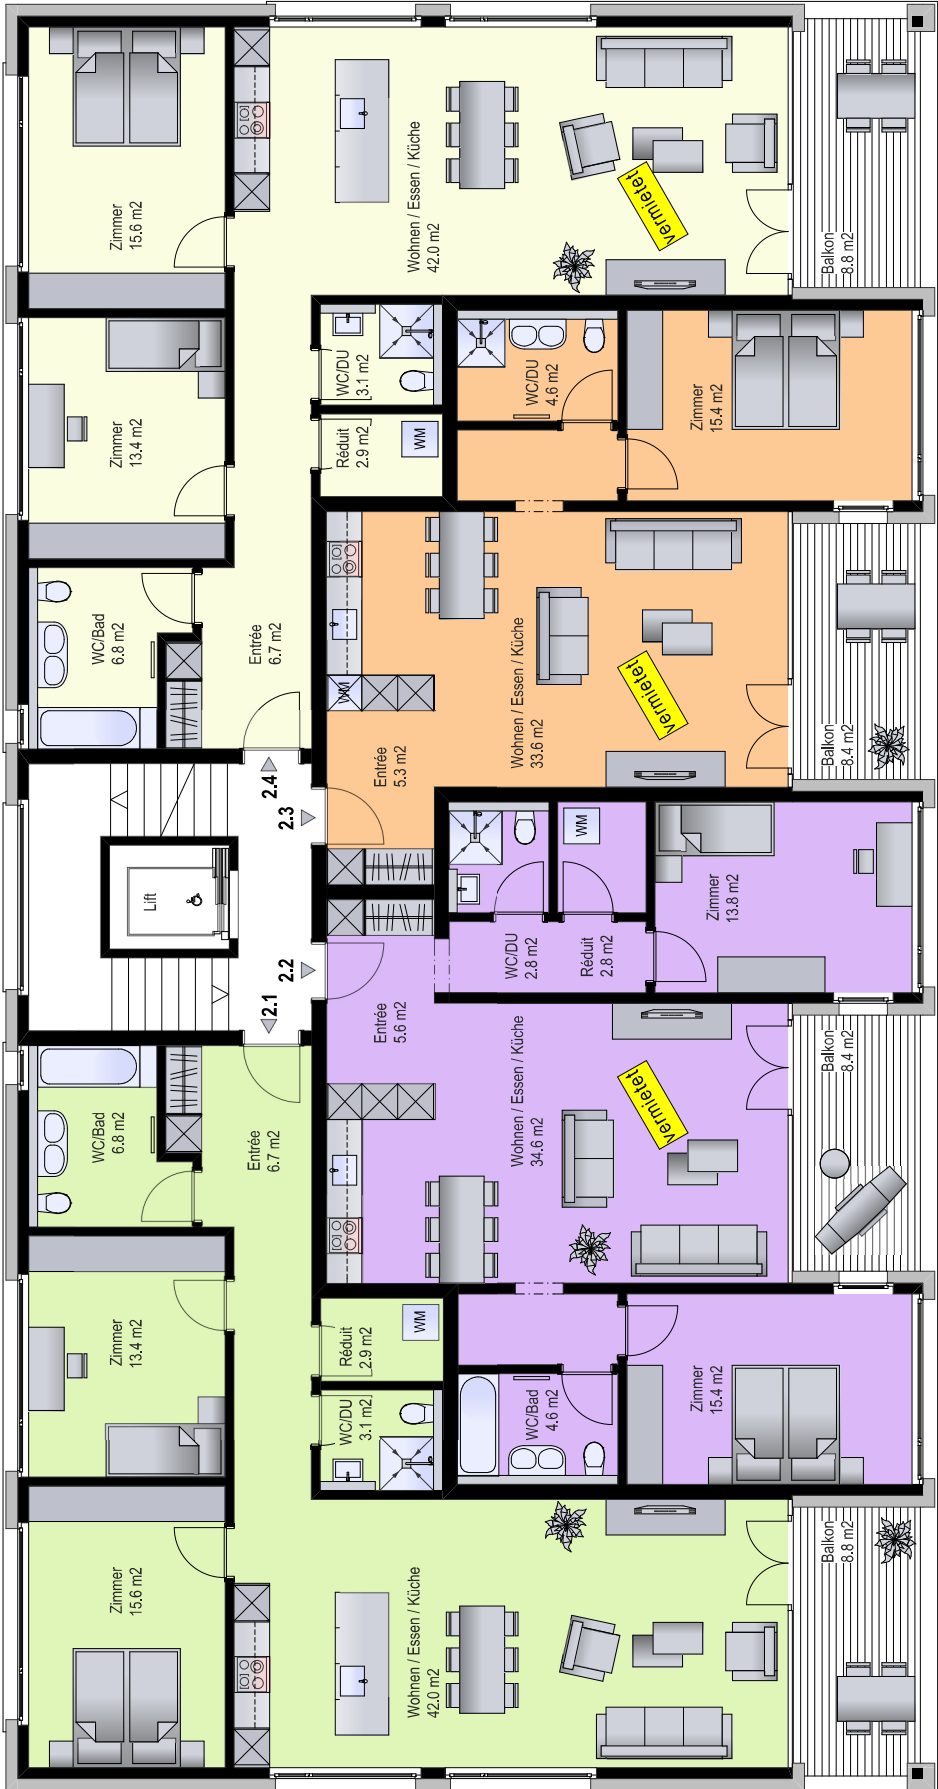

Wohnung Nr. 2.1 rechts	
3-1/2 Zimmer- Wohnungen	
Nettowoohnfläche	ca. 98.0 m²
Bruttowoohnfläche	ca. 102.0 m²
Balkon	ca. 8.8 m²
Keller	ca. 8.0 m²

Wohnung Nr. 2.2 mitte	
3-1/2 Zimmer- Wohnungen	
Nettowoohnfläche	ca. 85.0 m²
Bruttowoohnfläche	ca. 89.0 m²
Balkon	ca. 8.4 m²
Keller	ca. 8.0 m²

Wohnung Nr. 2.3 mitte	
2-1/2 Zimmer- Wohnungen	
Nettowoohnfläche	ca. 61.0 m²
Bruttowoohnfläche	ca. 63.0 m²
Balkon	ca. 8.4 m²
Keller	ca. 8.0 m²

Wohnung Nr. 2.4 links	
3-1/2 Zimmer- Wohnungen	
Nettowoohnfläche	ca. 98.0 m²
Bruttowoohnfläche	ca. 102.0 m²
Balkon	ca. 8.8 m²
Keller	ca. 8.0 m²

