


ST: -0.55
BR: -1.17

ST: -0.55
BR: -1.17

-noppenmatte mit flies 1cm
-swisspor eps peri 16cm
-schwarzanstrich 20cm
-betonwand
-abrieb

-noppenmatte mit flies 1cm
-swisspor eps peri 16cm
-schwarzanstrich 20cm
-betonwand
-abrieb

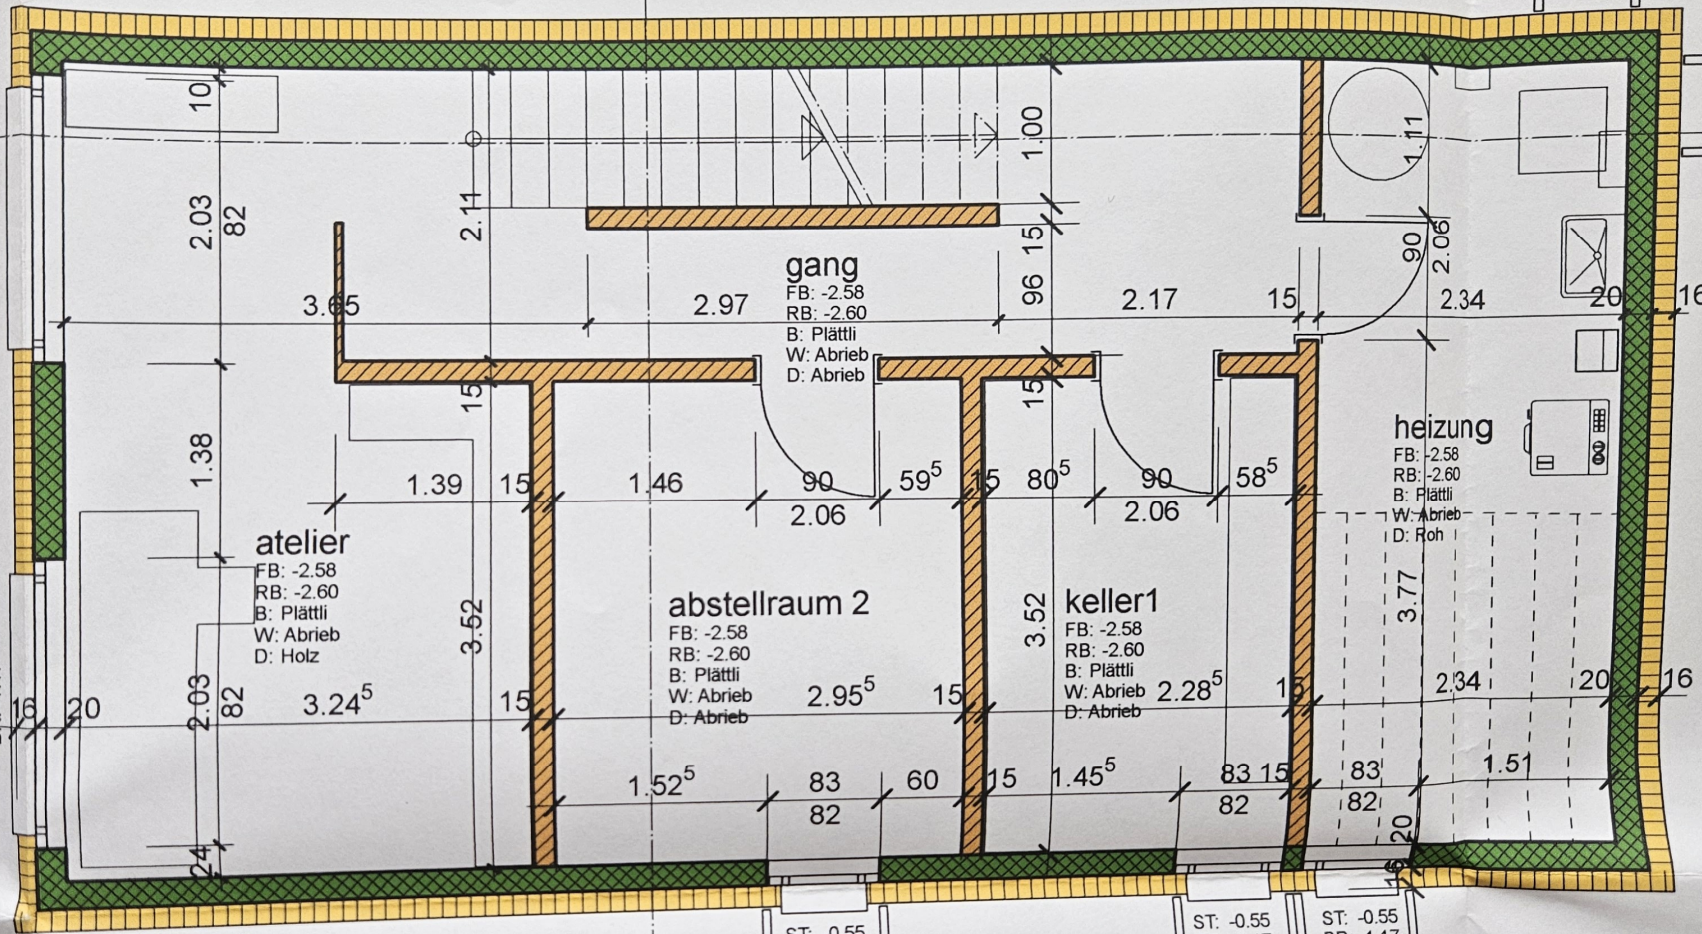

a

a

b

