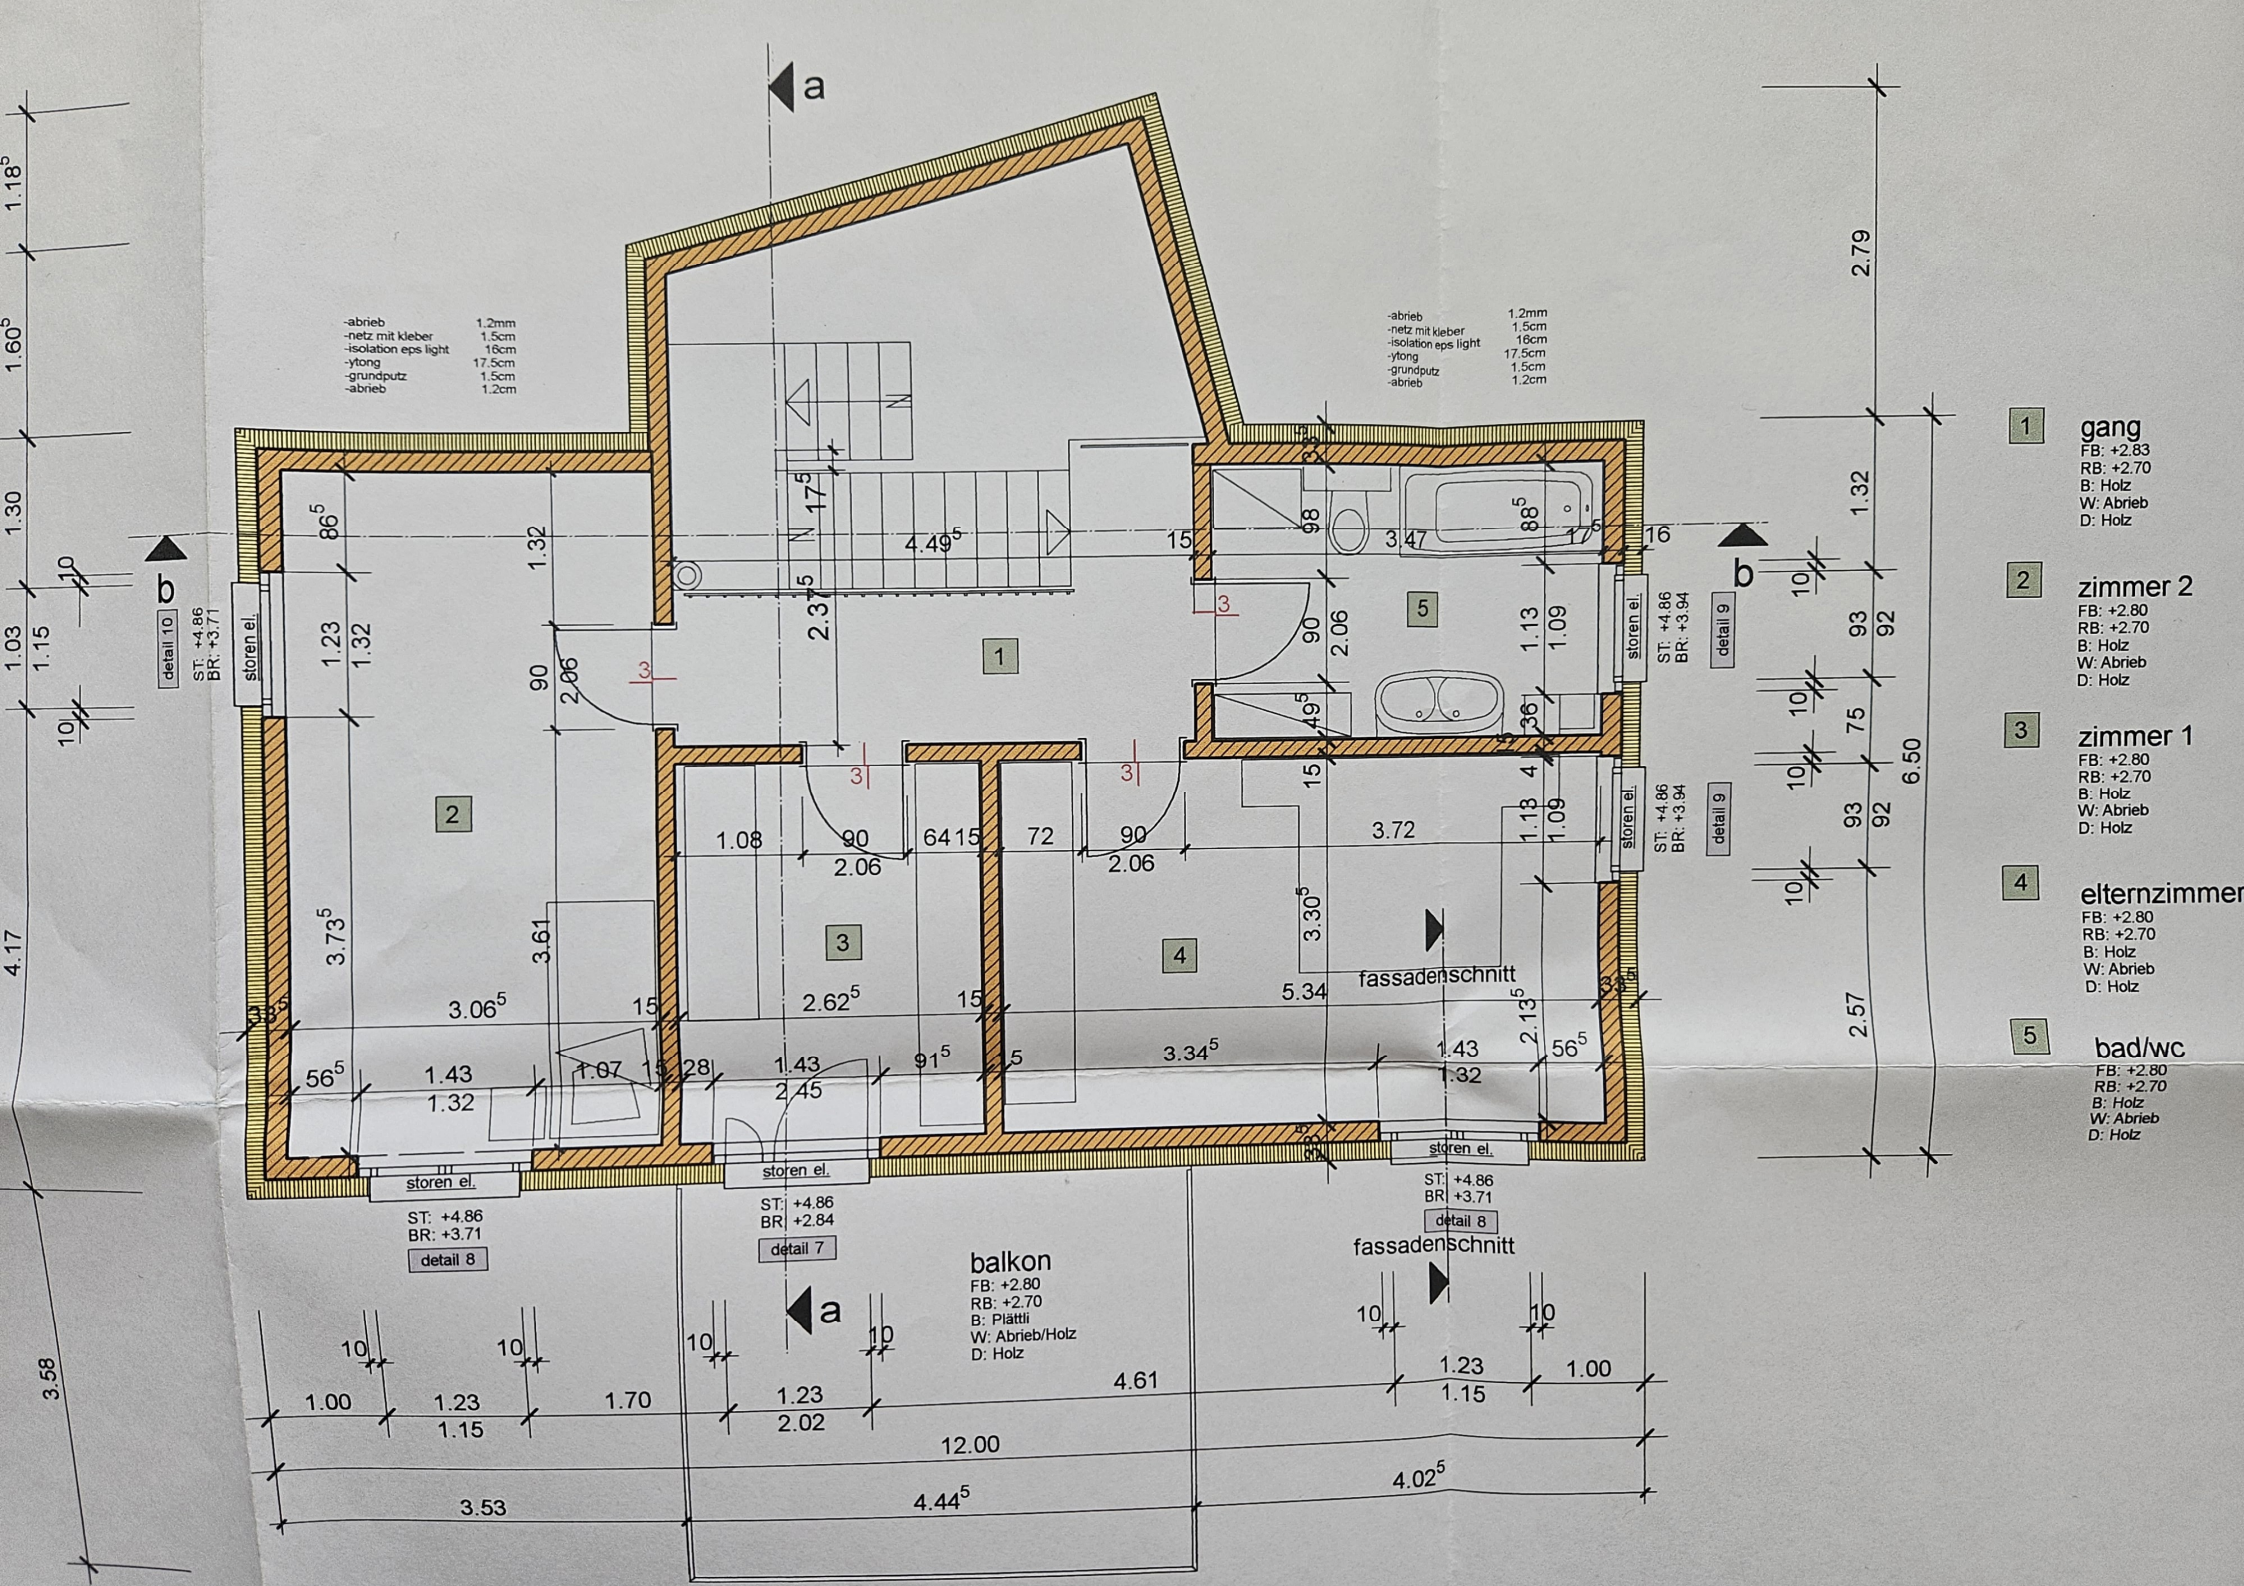

a
b
-abrieb 1.2mm
-netz mit kleber 1.5cm
-isolation eps light 16cm
-ytong 17.5cm
-grundputz 1.5cm
-abrieb 1.2cm
1 gang
FB: +2.83
RB: +2.70
B: Holz
W: Abrieb
D: Holz
2 zimmer 2
FB: +2.80
RB: +2.70
B: Holz
W: Abrieb
D: Holz
3 zimmer 1
FB: +2.80
RB: +2.70
B: Holz
W: Abrieb
D: Holz
4 elternzimmer
FB: +2.80
RB: +2.70
B: Holz
W: Abrieb
D: Holz
5 bad/wc
FB: +2.80
RB: +2.70
B: Holz
W: Abrieb
D: Holz
storen el.
ST: +4.86
BR: +3.71
detail 8
ST: +4.86
BR: +2.84
detail 7
ST: +4.86
BR: +3.94
detail 9
ST: +4.86
BR: +3.71
detail 10
balkon
FB: +2.80
RB: +2.70
B: Plättli
W: Abrieb/Holz
D: Holz
fassadenschnitt
fassadenschnitt