


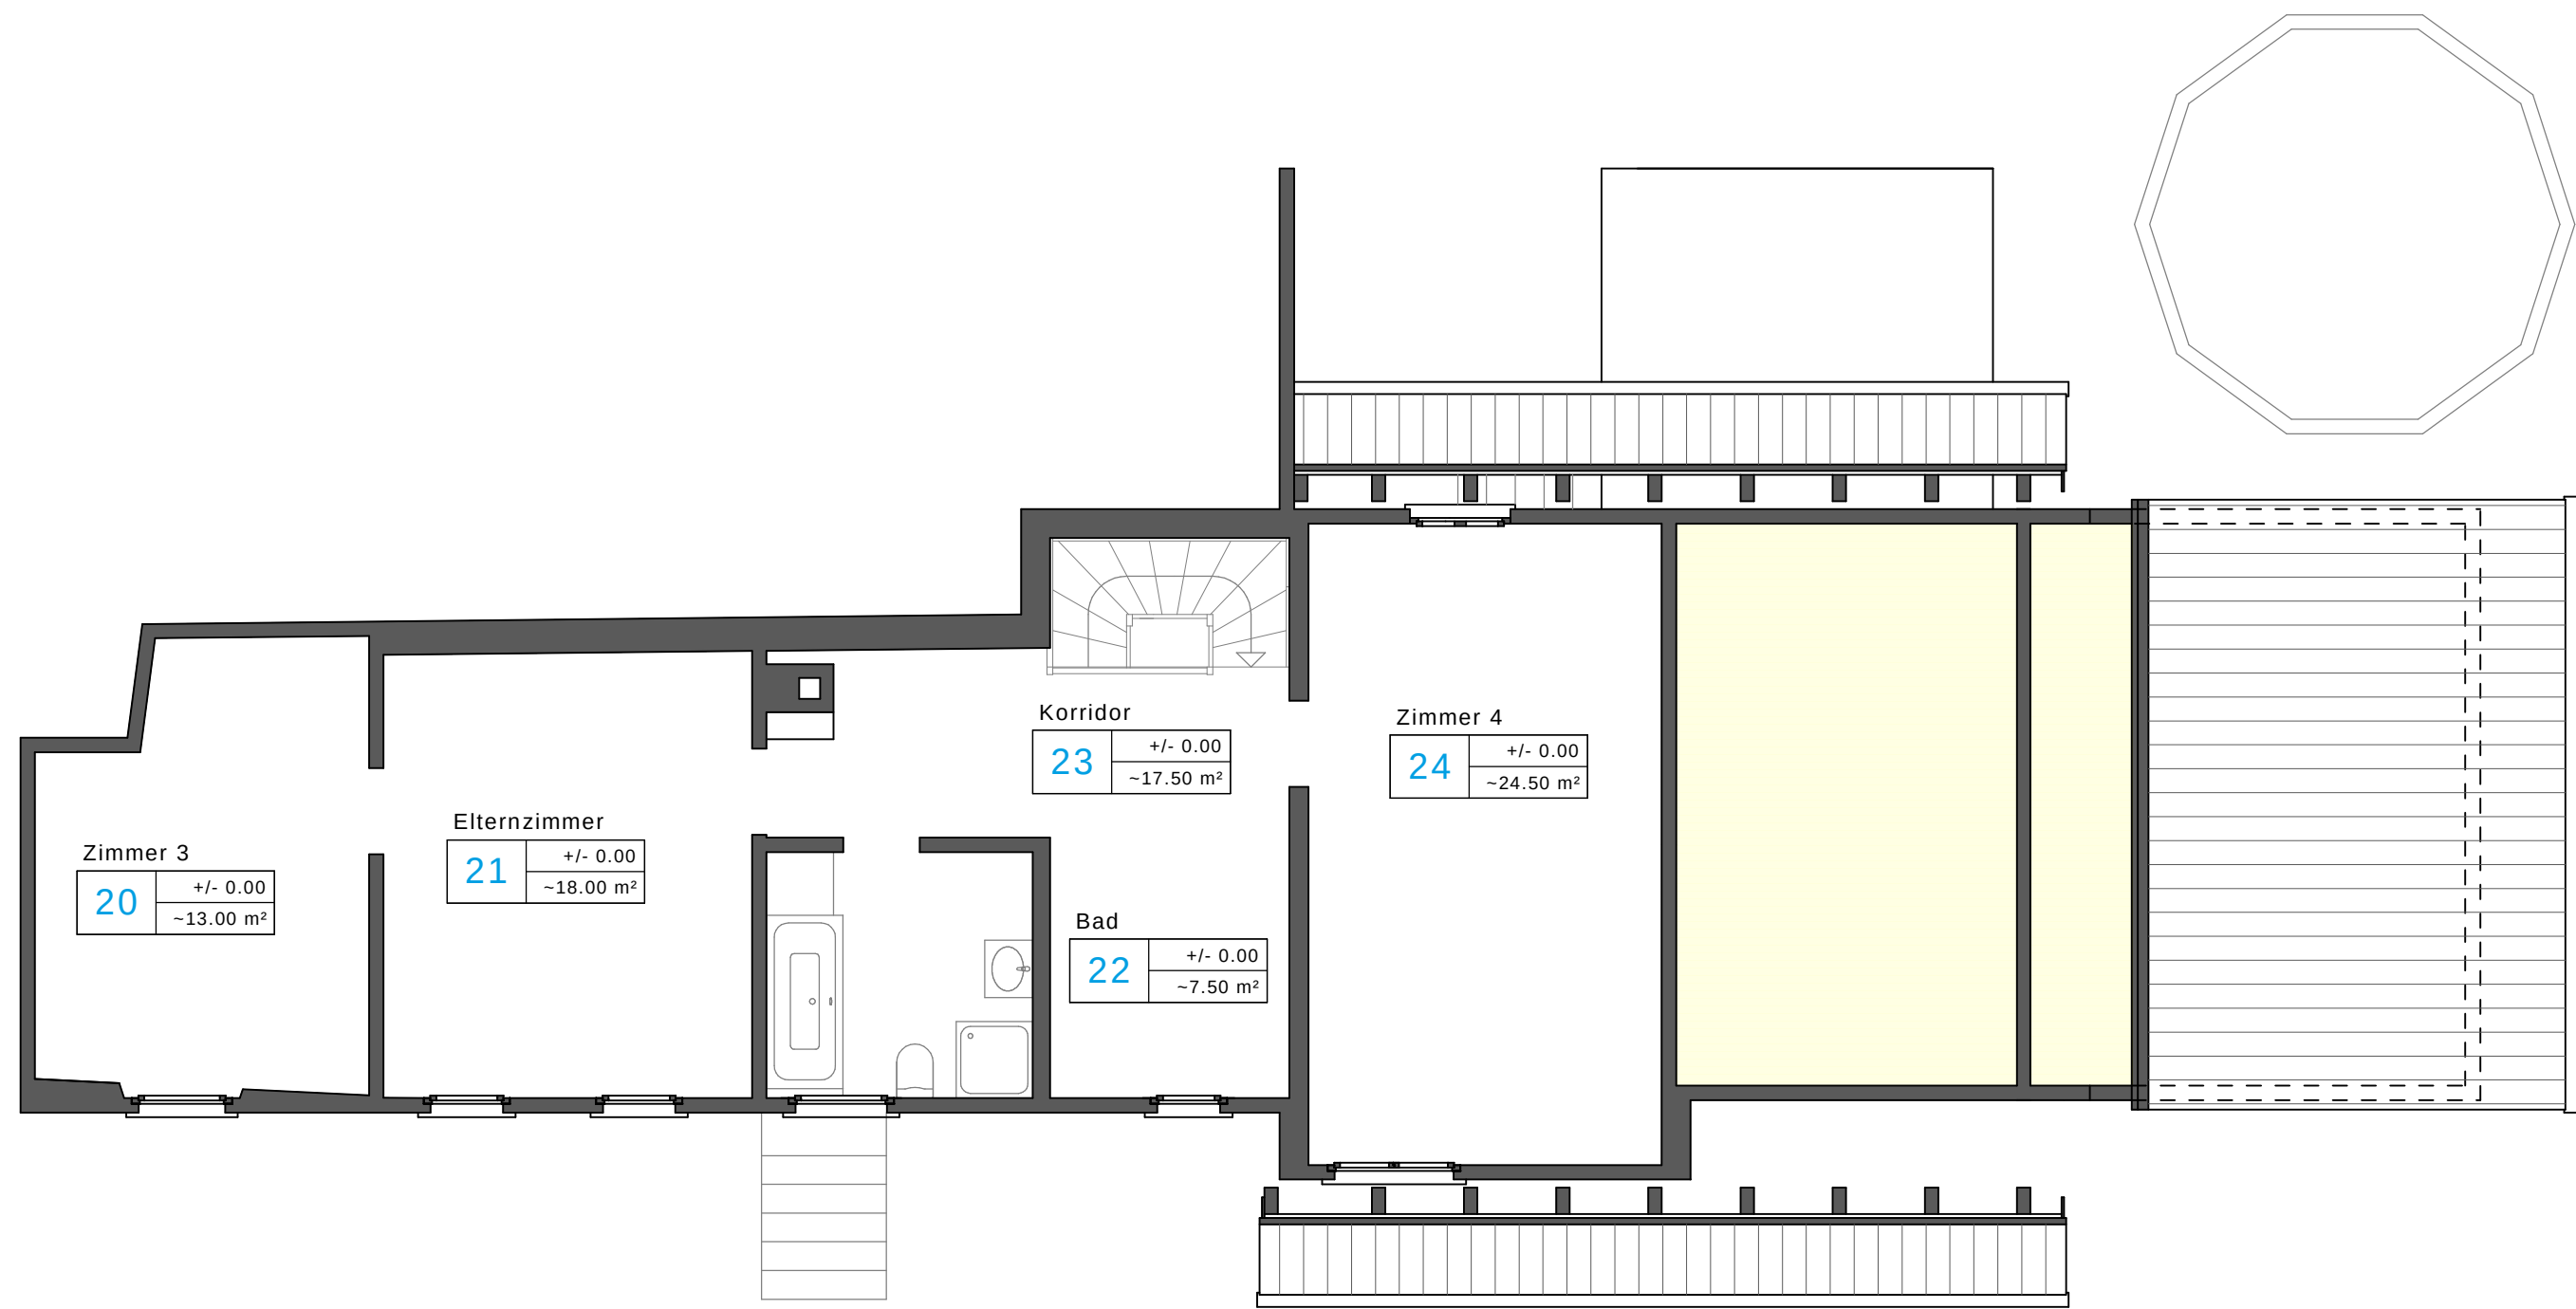

OG

0m1m5m

Die effektiven Masse sind am Bau zu nehmen.

Grundriss Obergeschoss

Irma + Andreas Anderegg, Bethelhausen 7, 8546 Islikon

Liegenschaft Nr. 5350

Gez: AK

Masstab: %

Datum: 27.08.26

Gea: 09.09.26

Plan-Nr. Index

1596-1875-3A

E:\1\11596 VEBOS GROUP AG\546 Anderegg

**VEBOS** GROUP AG

wir verkaufen Immobilien