


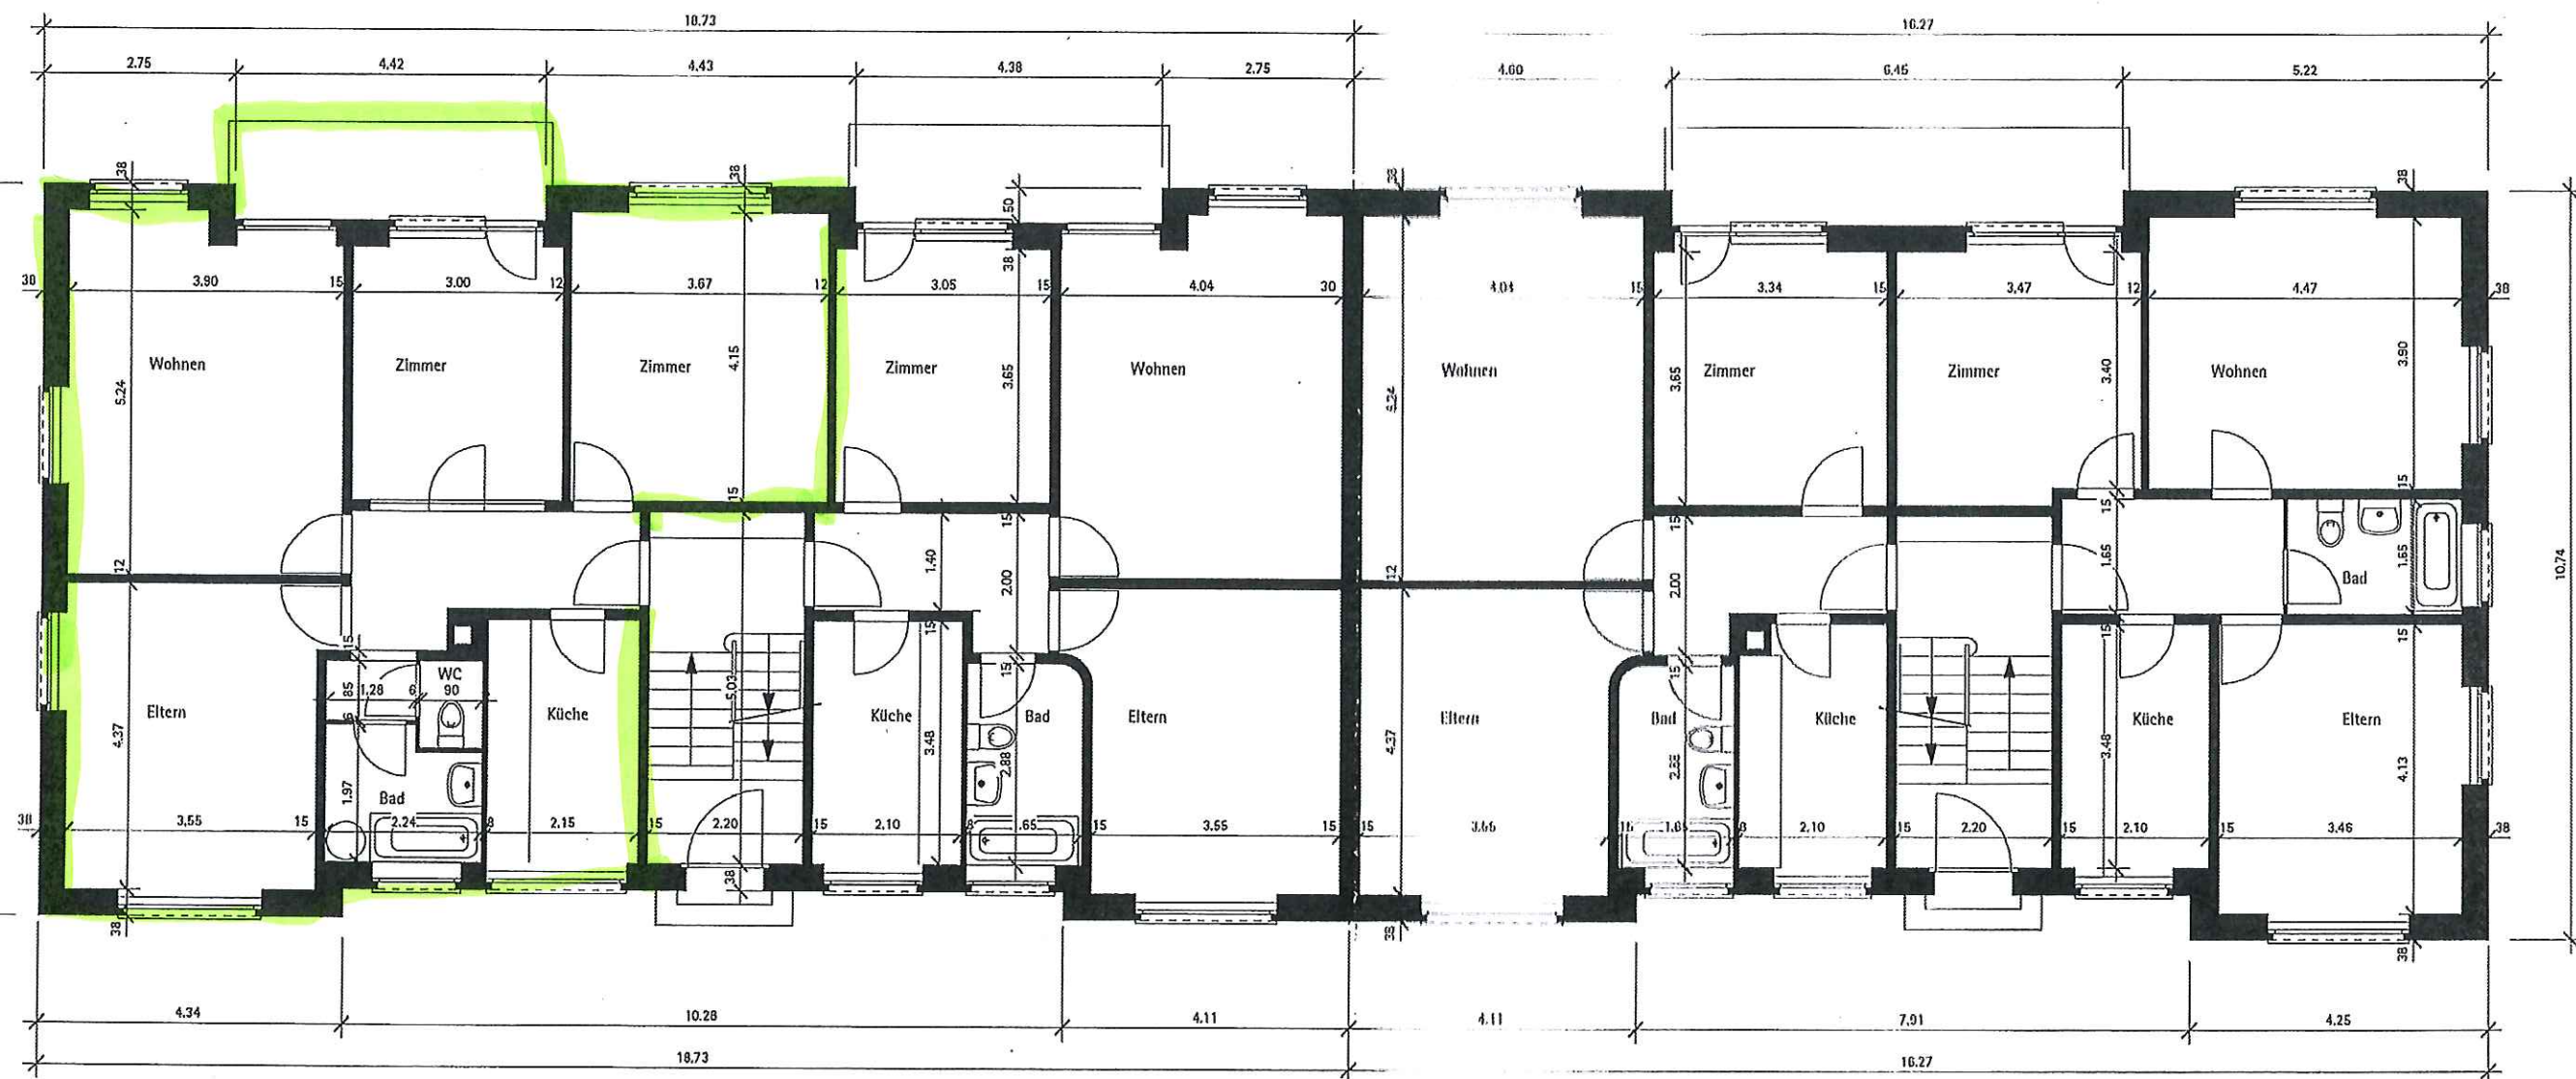

282 Sanierung MFH, Schlossstr. 104 + 106, 3008 Bern
Grundriss Erd- / 1. - 3. Obergeschoss, Mst. 1:100

helnz ch. gygax

wolhergasse 7a 3005 bern tel: 031 312 07 37 fax: 031 311 05 47 e-mail: h.gygax@gygax-architekten.ch

dipl. architekt htl / gab