


WOHNUNG

15

14

Spiegelbildl.

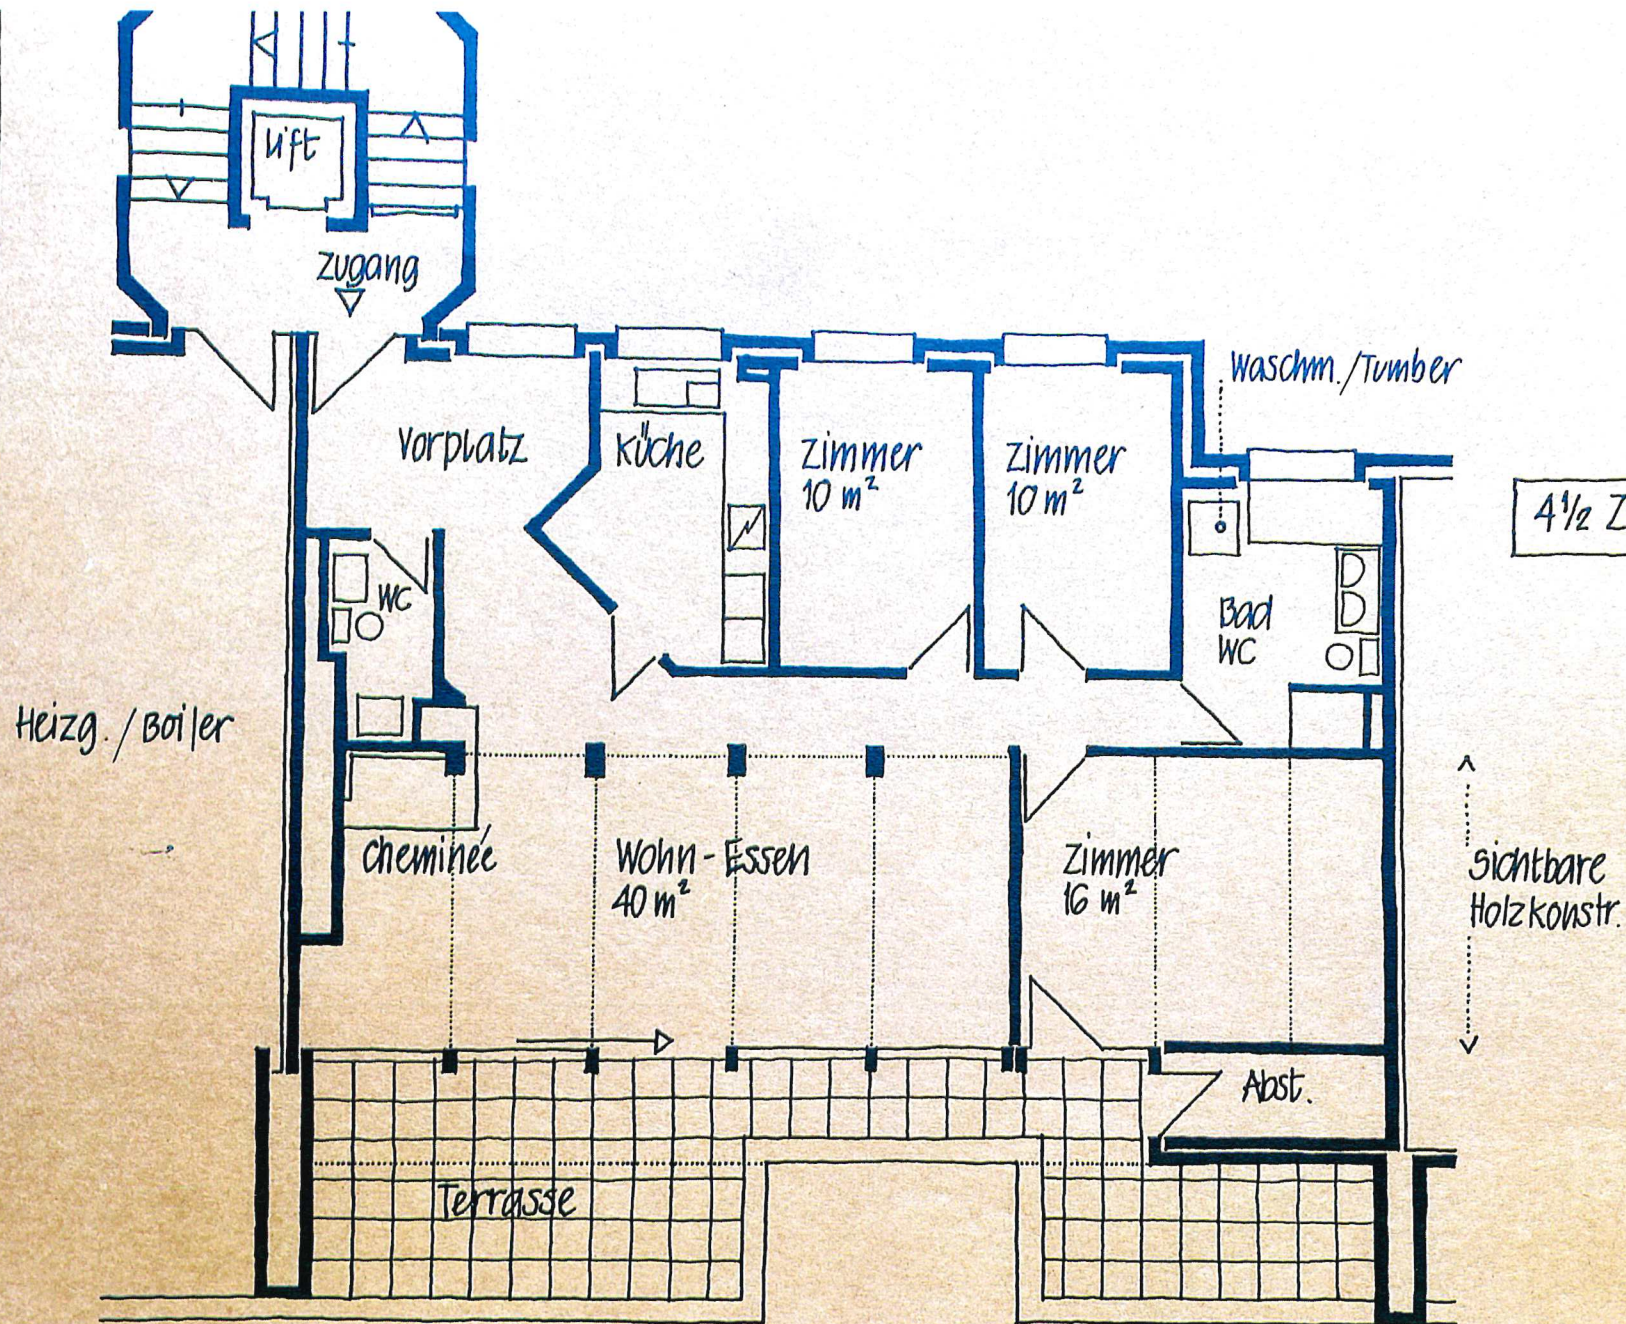

4 1/2 Zimmer-Wohnung

sichtbare
Holzkonstr.

Dachgeschoss

1:100

METER

