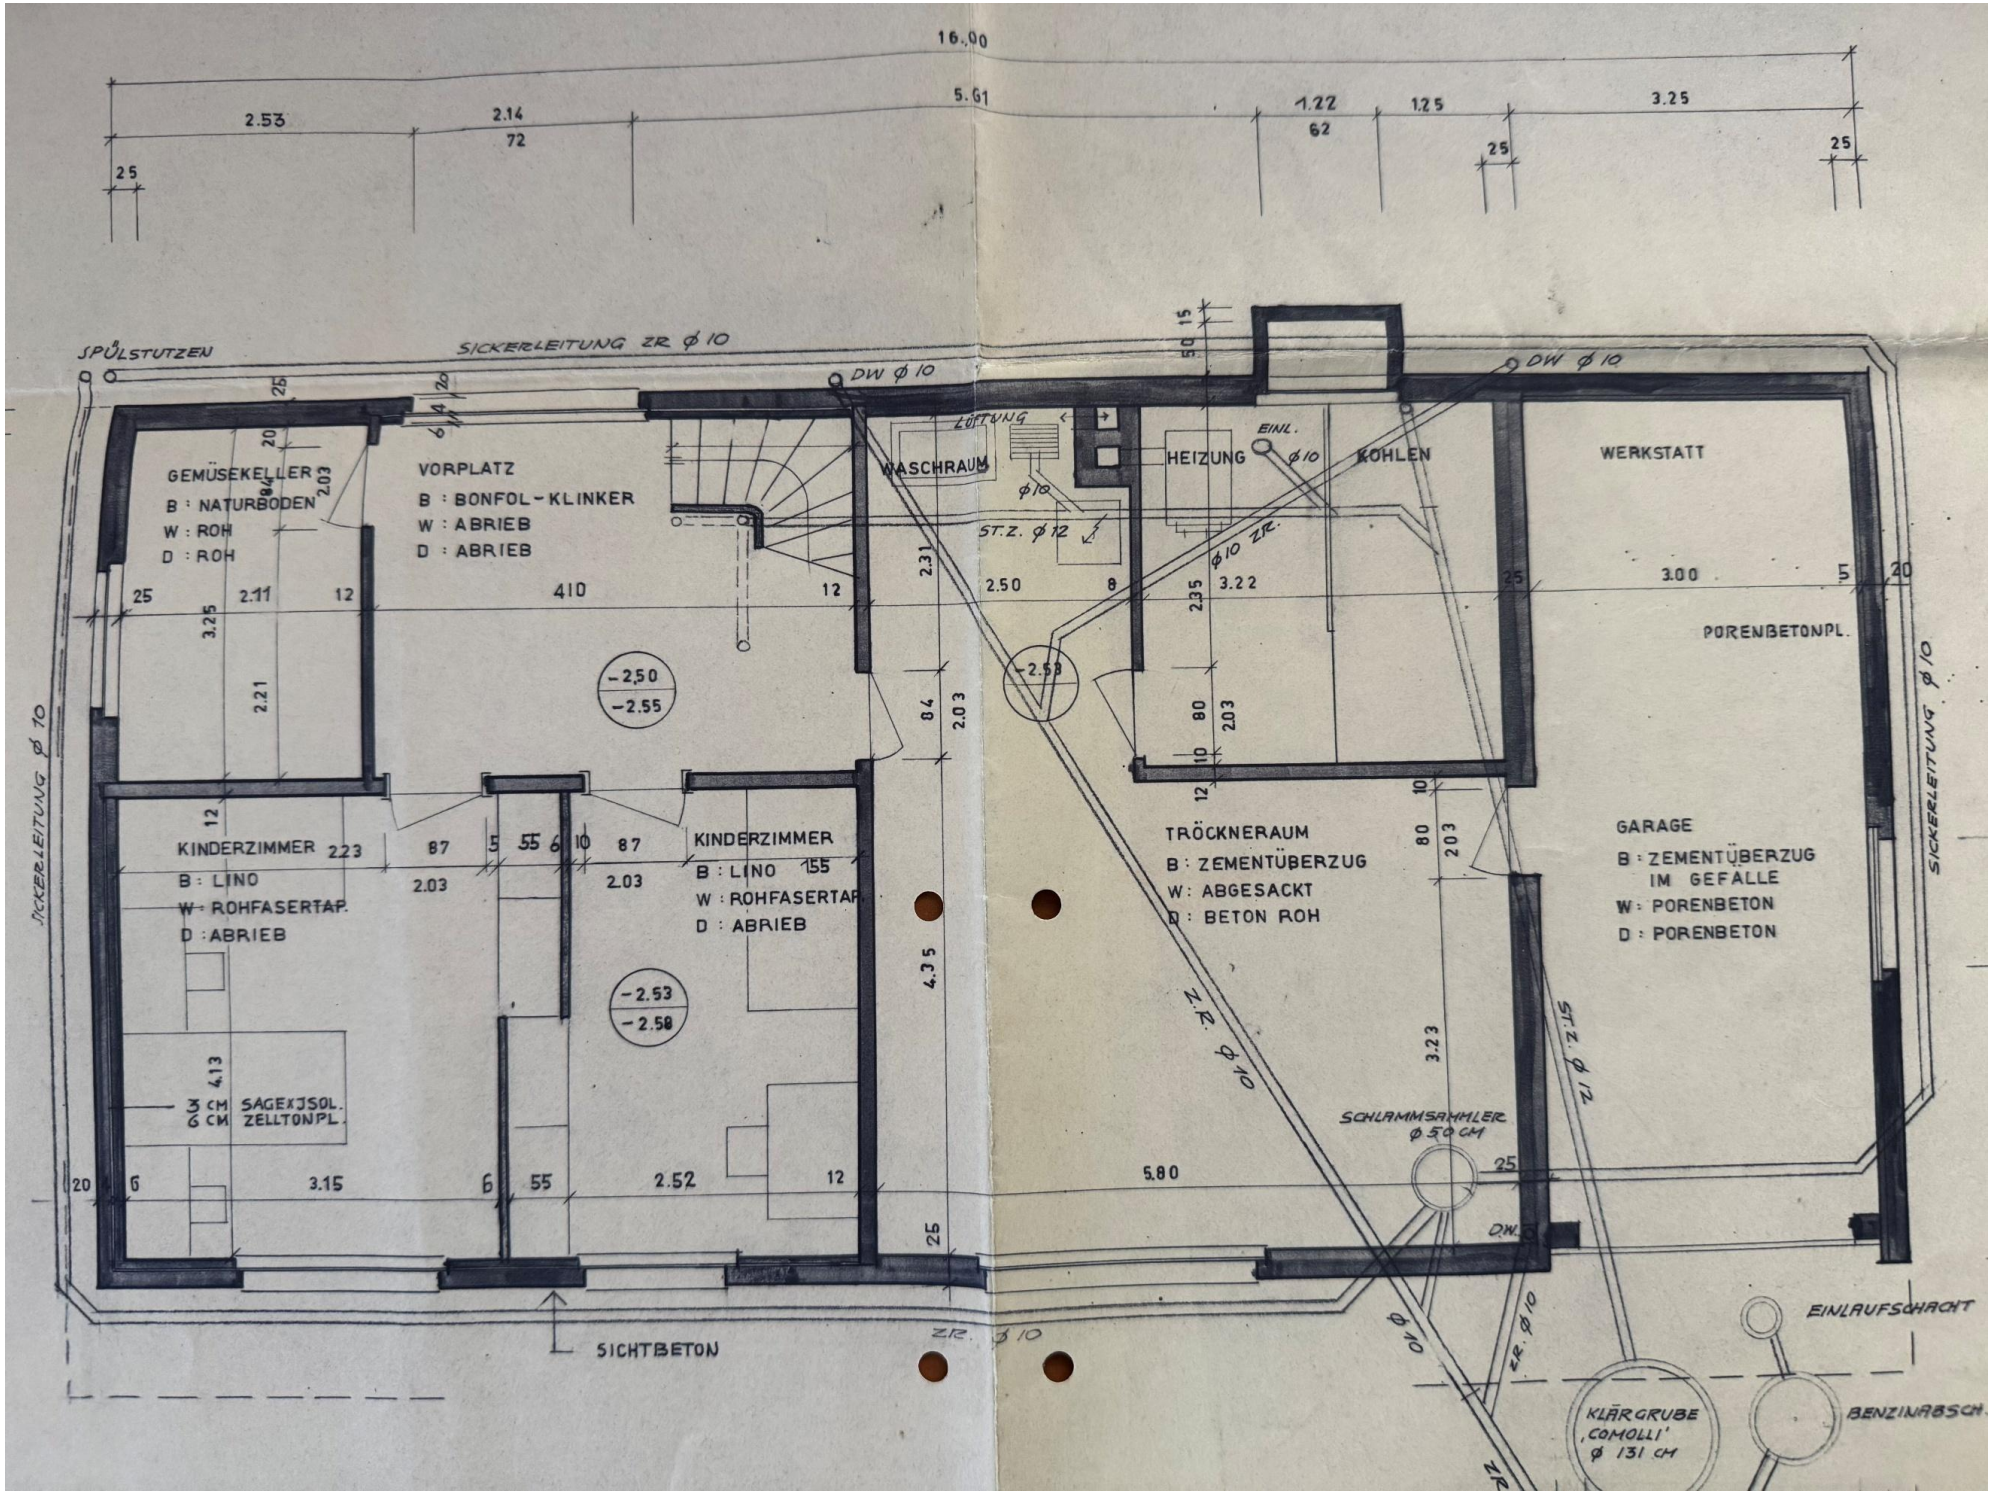
16.00
5.61
2.53
2.14
72
1.22
62
1.25
3.25
25
SPÜLSTUTZEN
SICKERLEITUNG ZR Ø 10
DW Ø 10
GEMÜSEKELLER
B : NATURBODEN
W : ROH
D : ROH
VORPLATZ
B : BONFOL-KLINKER
W : ABRIEB
D : ABRIEB
WASCHRAUM
LÜFTUNG
HEIZUNG
EINL.
KOHLEN
WERKSTATT
PORENBETONPL.
ST.Z. Ø 12
ZR. Ø 10
-2.50
-2.55
-2.58
-2.53
-2.58
KINDERZIMMER
B : LINO
W : ROHFASERTAP.
D : ABRIEB
3 CM SAGEXJSOL.
6 CM ZELLTONPL.
TRÖCKNERAUM
B : ZEMENTÜBERZUG
W : ABGESACKT
D : BETON ROH
GARAGE
B : ZEMENTÜBERZUG IM GEFÄLLE
W : PORENBETON
D : PORENBETON
SCHLAMMSAMMLER Ø 50 CM
SICKERLEITUNG Ø 10
SICHTBETON
EINLAUFSCHACHT
KLÄRGRUBE 'COMOLLI' Ø 131 CM
BENZINABSCH.

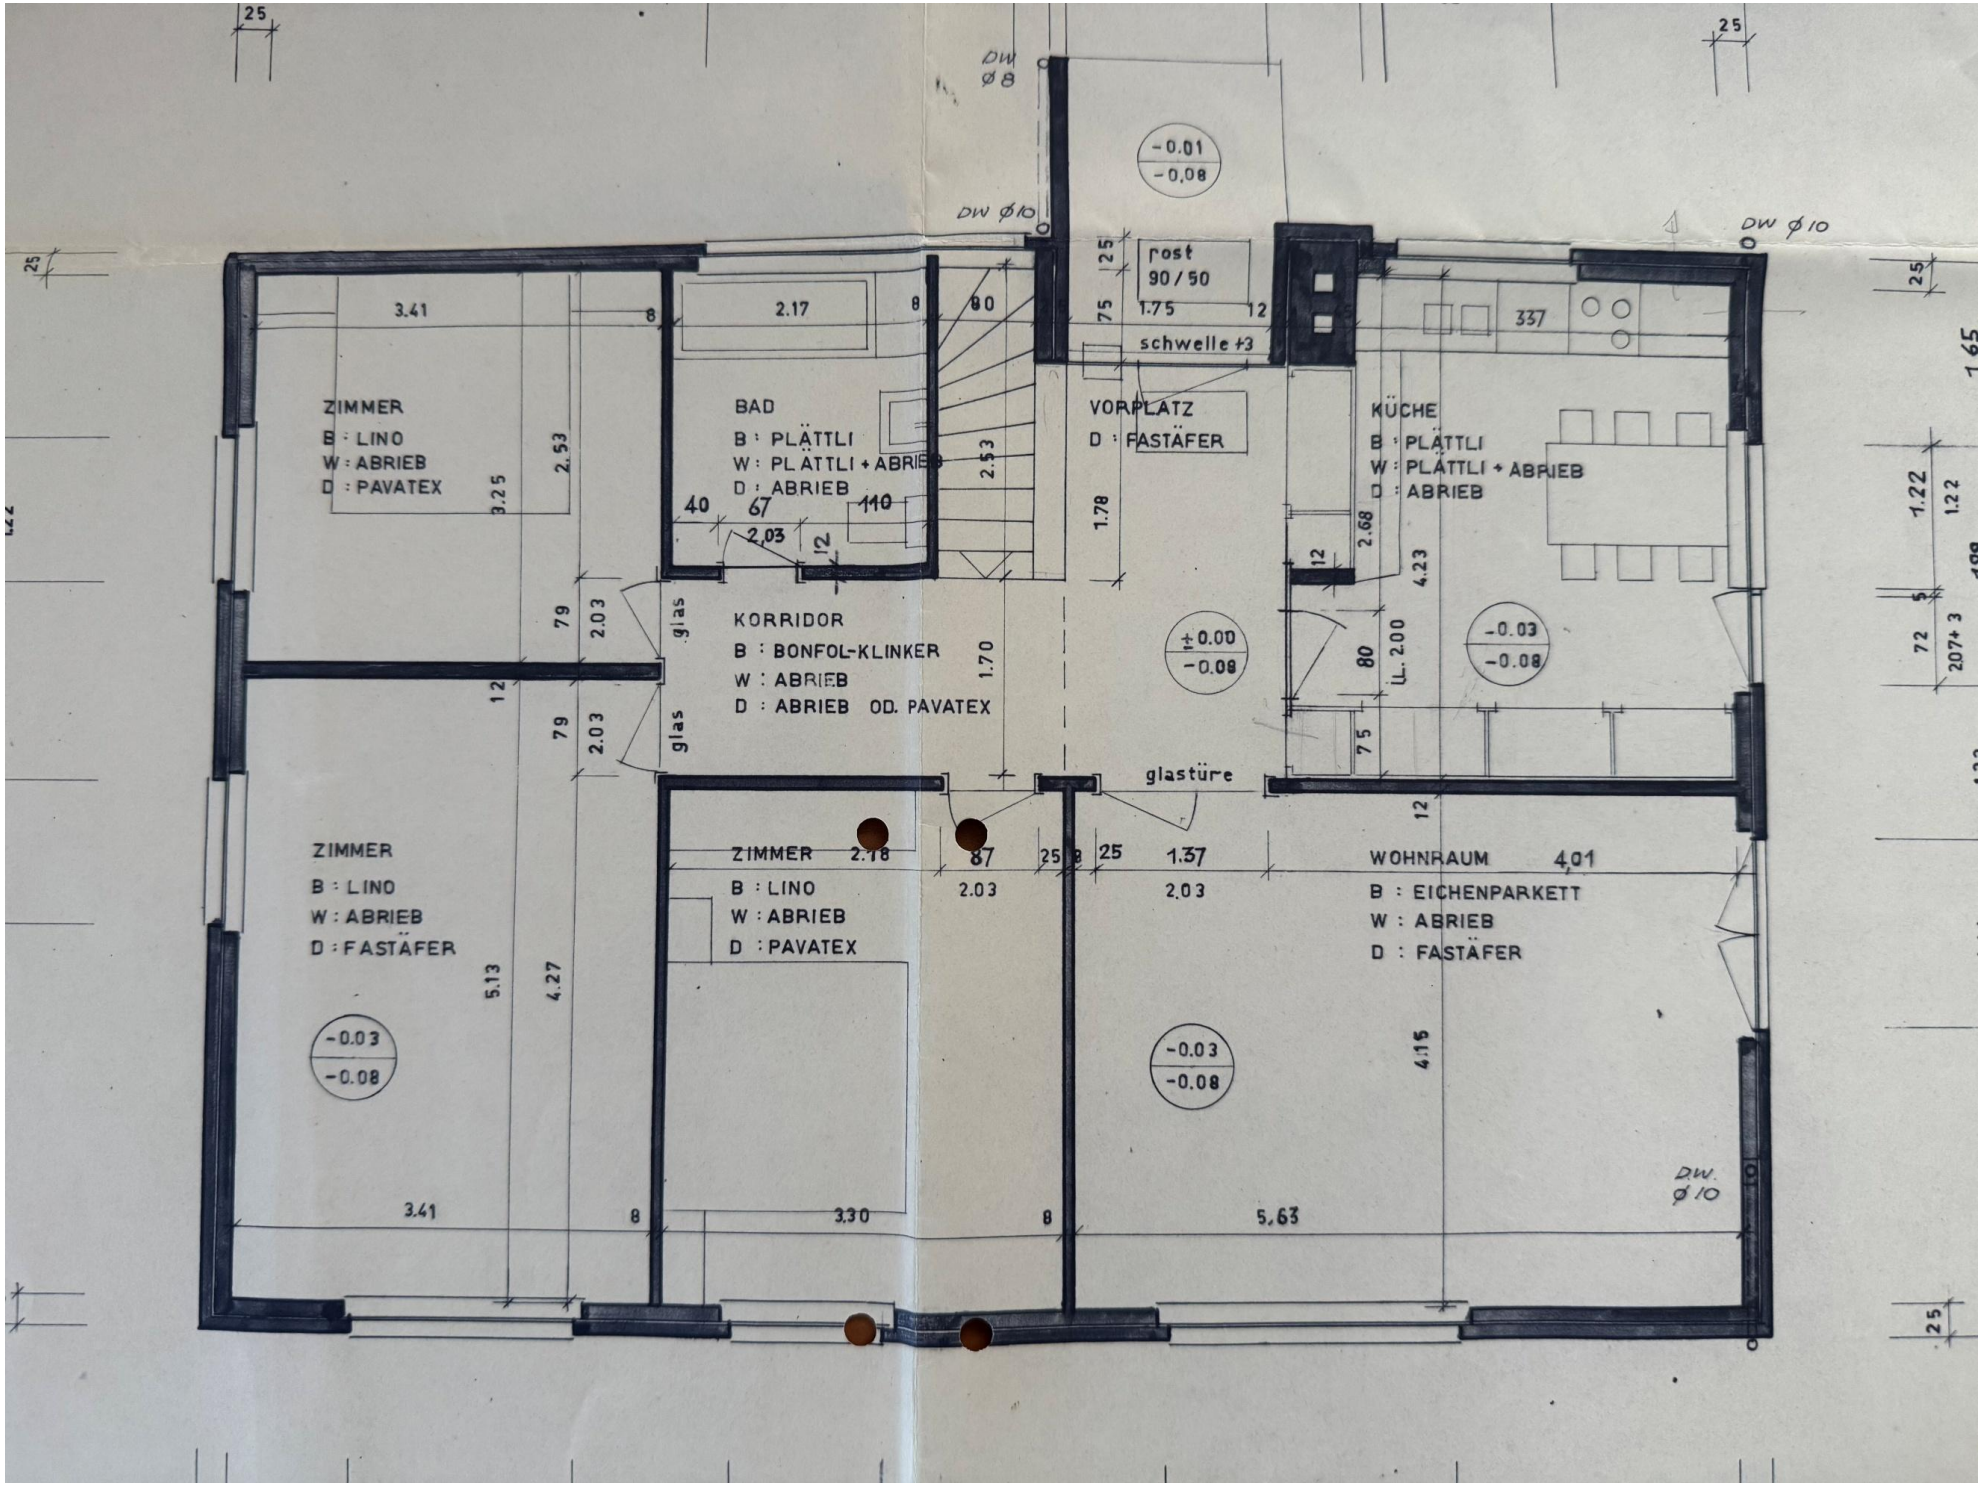
ZIMMER
B : LINO
W : ABRIEB
D : PAVATEX
BAD
B : PLÄTTLI
W : PLÄTTLI + ABRIEB
D : ABRIEB
KORRIDOR
B : BONFOL-KLINKER
W : ABRIEB
D : ABRIEB OD. PAVATEX
VORPLATZ
D : FASTÄFER
KÜCHE
B : PLÄTTLI
W : PLÄTTLI + ABRIEB
D : ABRIEB
ZIMMER
B : LINO
W : ABRIEB
D : FASTÄFER
ZIMMER
B : LINO
W : ABRIEB
D : PAVATEX
WOHNRAUM
B : EICHENPARKETT
W : ABRIEB
D : FASTÄFER
schwelle +3
glastüre
glas
glas
DW Ø8
DW Ø10
DW Ø10
DW Ø10
-0.01
-0.08
±0.00
-0.08
-0.03
-0.08
-0.03
-0.08
-0.03
-0.08