
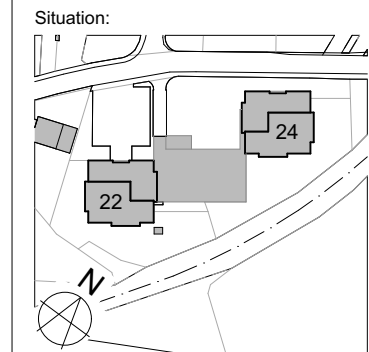


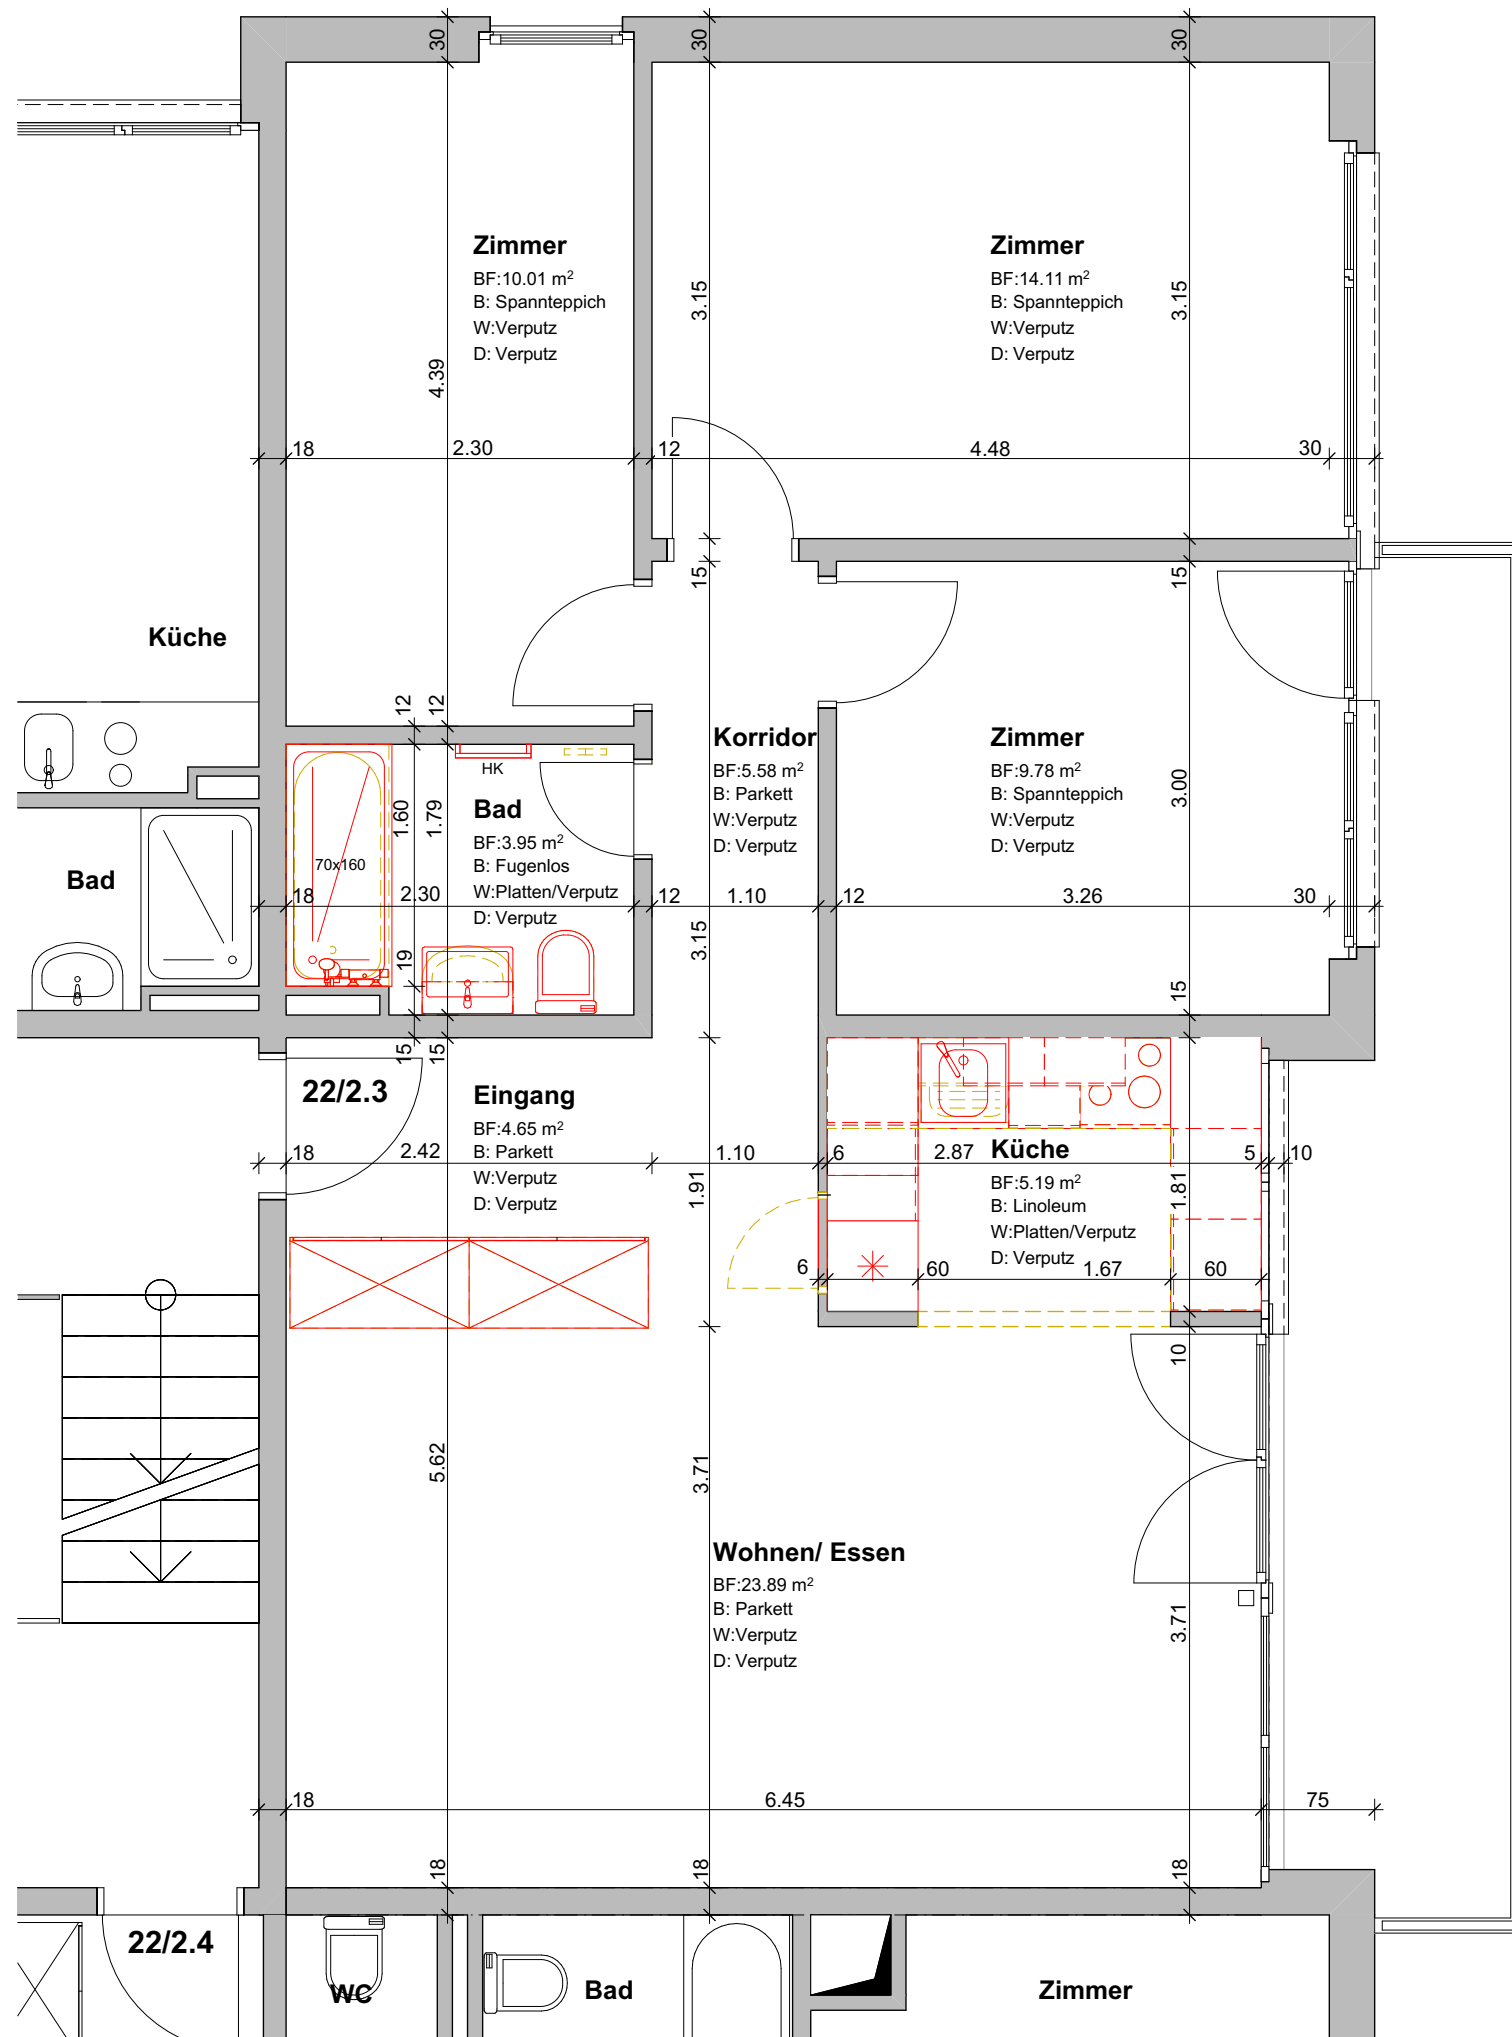

BAUHERRSCHAFT

Erbengemeinschaft Mühlegässli 22,
Schwarzenburg
Per Adr. Ulrich Binggeli
Stengeli 10
3150 Schwarzenburg

BAUOBJEKT

Sanierung
Mühlegässli 22
3150 Schwarzenburg

Ausführung

PLAN

Sanierung 2. OG
4.5 Z Whg

PROJEKT-Nr. **26.01**

Mst **1:50**

Planformat **A3**

Dat/Gez/PL **09.01.26/MIM/**

Rev/Dat/PL **-/-/-**

Phase Plan Nr. Revidiert

A -

Jordi + Partner AG
dipl. Architekten ETH/SIA
Mülinenstrasse 23
CH - 3006 Bern
Telefon +41 31 357 03 03
Telefax +41 31 357 03 04
www.jordiarch.ch
office@jordiarch.ch

Zertifiziert nach ISO 9001