



# A

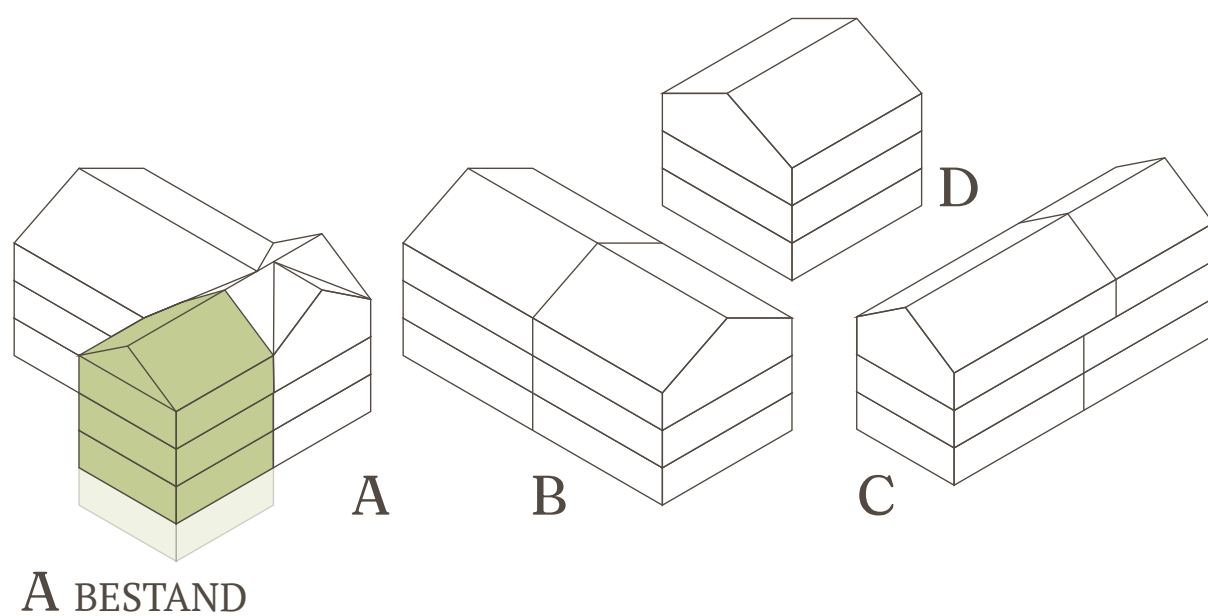

| NR. | ZI-WHG | ETAGE             | GF                   | NF                 | AGF               |
|-----|--------|-------------------|----------------------|--------------------|-------------------|
| A   | 8.5    | UG / EG / OG / DG | 247.8 m <sup>2</sup> | 214 m <sup>2</sup> | 68 m <sup>2</sup> |

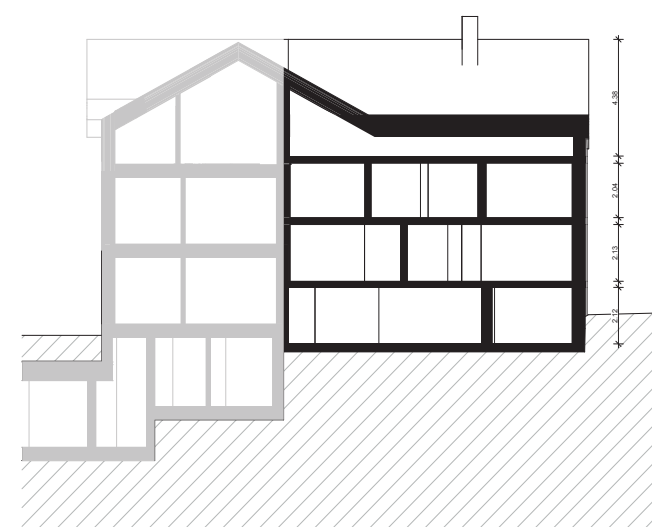

HAUS A BESTAND LÄNGSSCHNITT



HAUS A BESTAND FASSADE NORD




HAUS A BESTAND FASSADE SÜD



HAUS A BESTAND FASSADE WEST





# UG

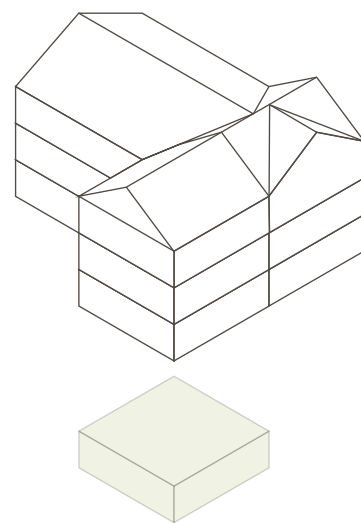

A BESTAND




# EG

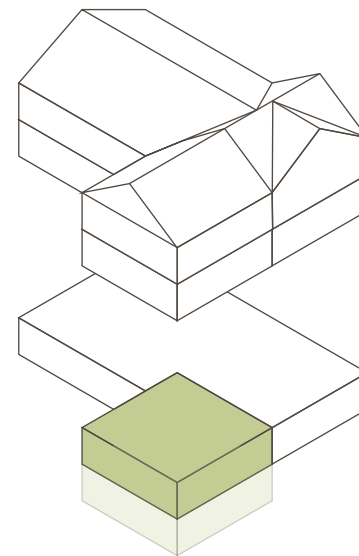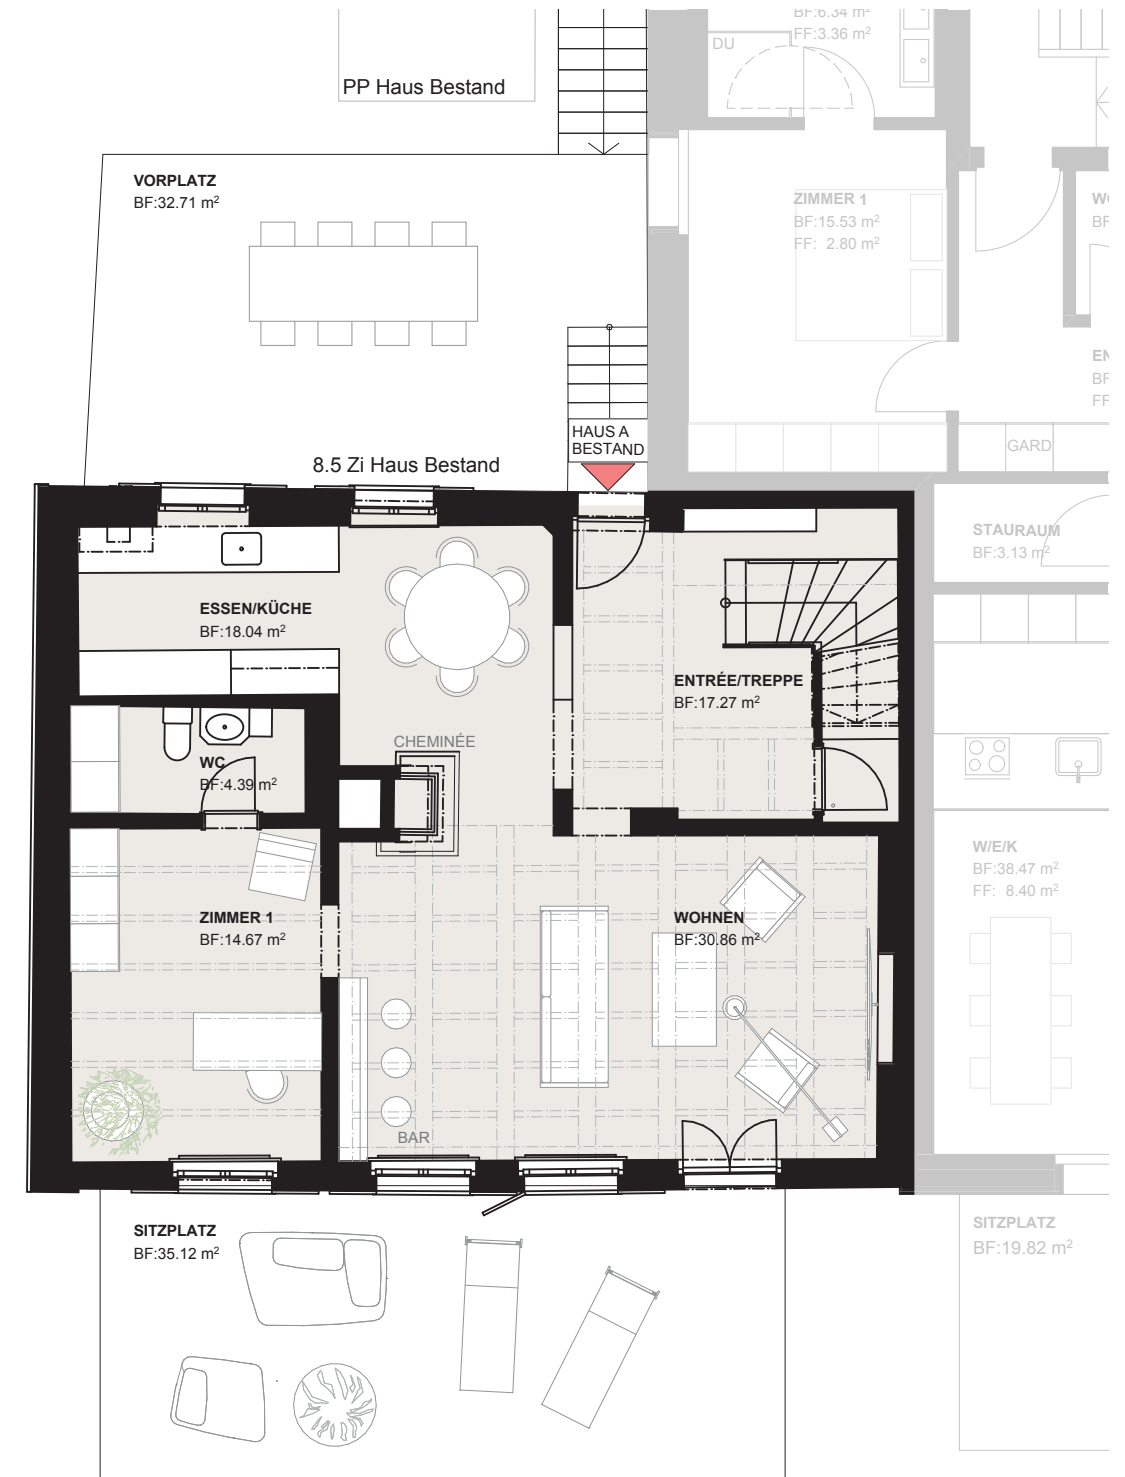

A BESTAND





# OG

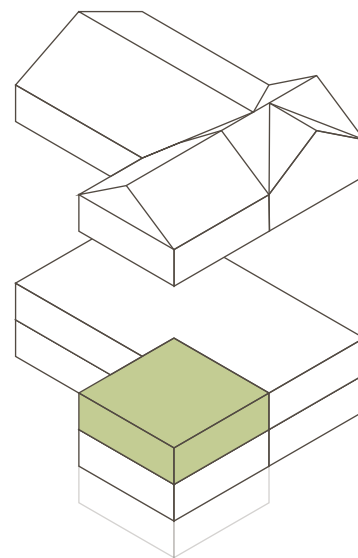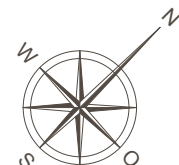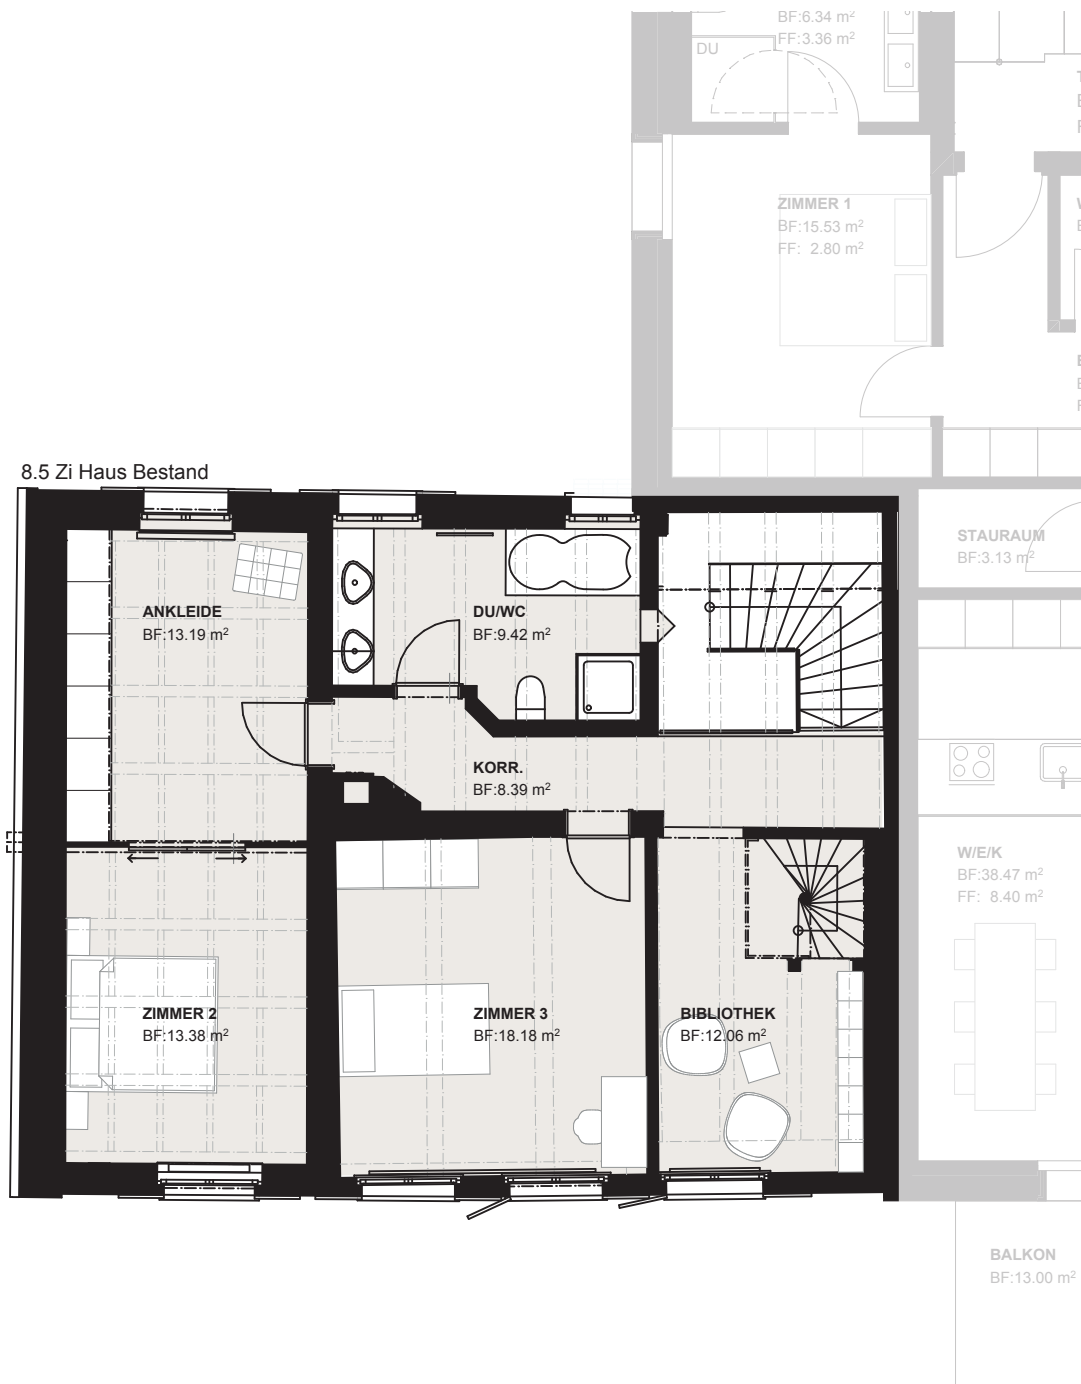

A BESTAND

# DG

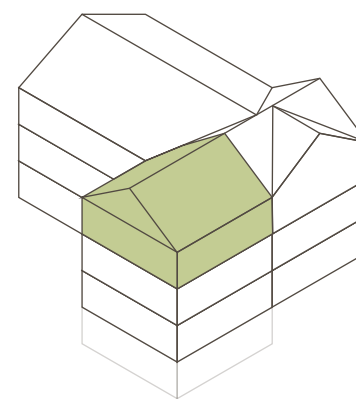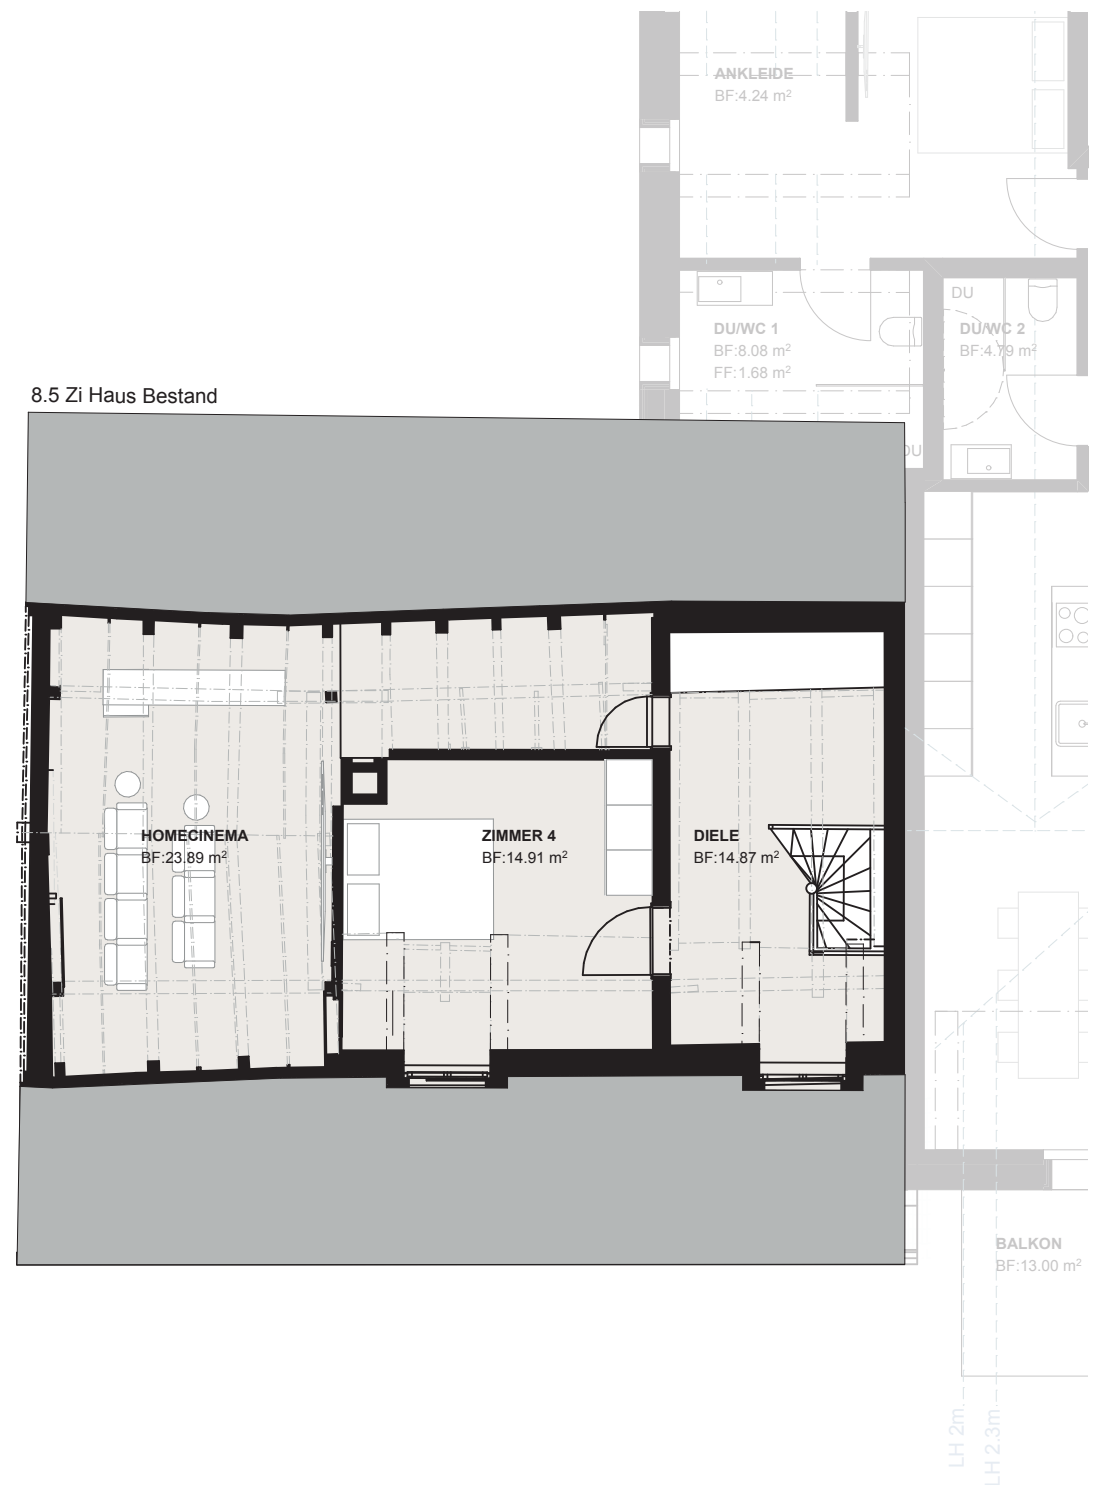

A BESTAND