251211 Umbau Attika Panoramaweg 5 GS-Nr.2666

Dachwohnung Panoramaweg 5 , 6340 Baar

Victoria-Liegenschaften AG,
Mühlegasse 18 6340 Baar

Projekt Mst. 1:100

Grundriss Dachwohnung

Plan 1000

Gr. A3 Dat. 27.08.2026 Rev. Gez. lp

BUESS PARTNER architekten

Buess + Partner Architekten GmbH Dorfstrasse 13a 6340 Baar Tel 041 552 12 40 info@buess-partner.ch www.buess-partner.ch

Koten (Meereshöhe):
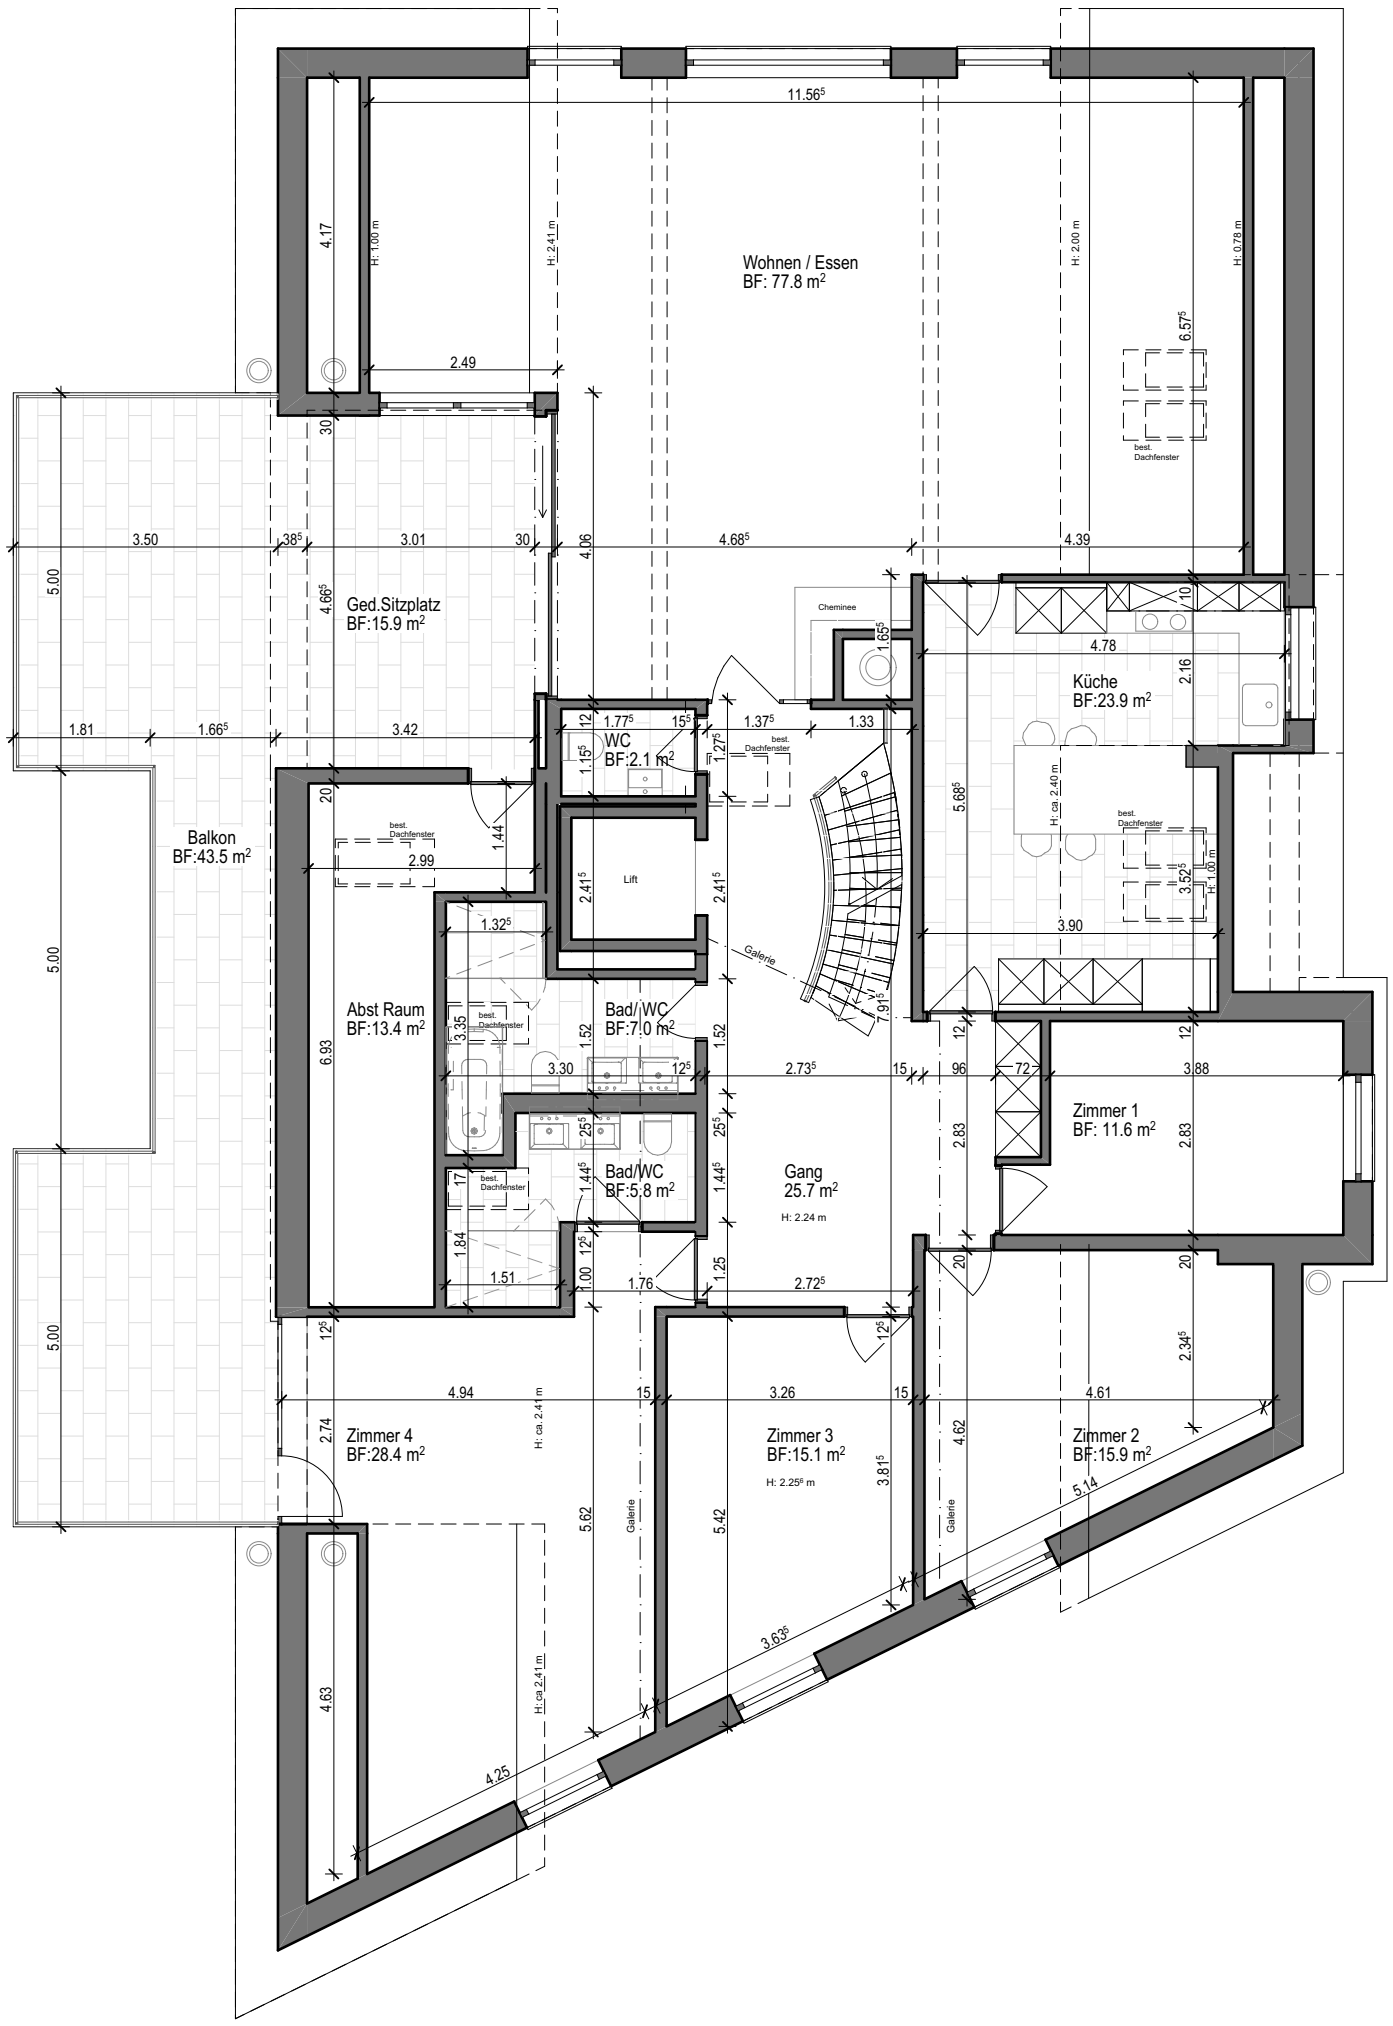
+- 0.00 = 472.60 m.ü.M