


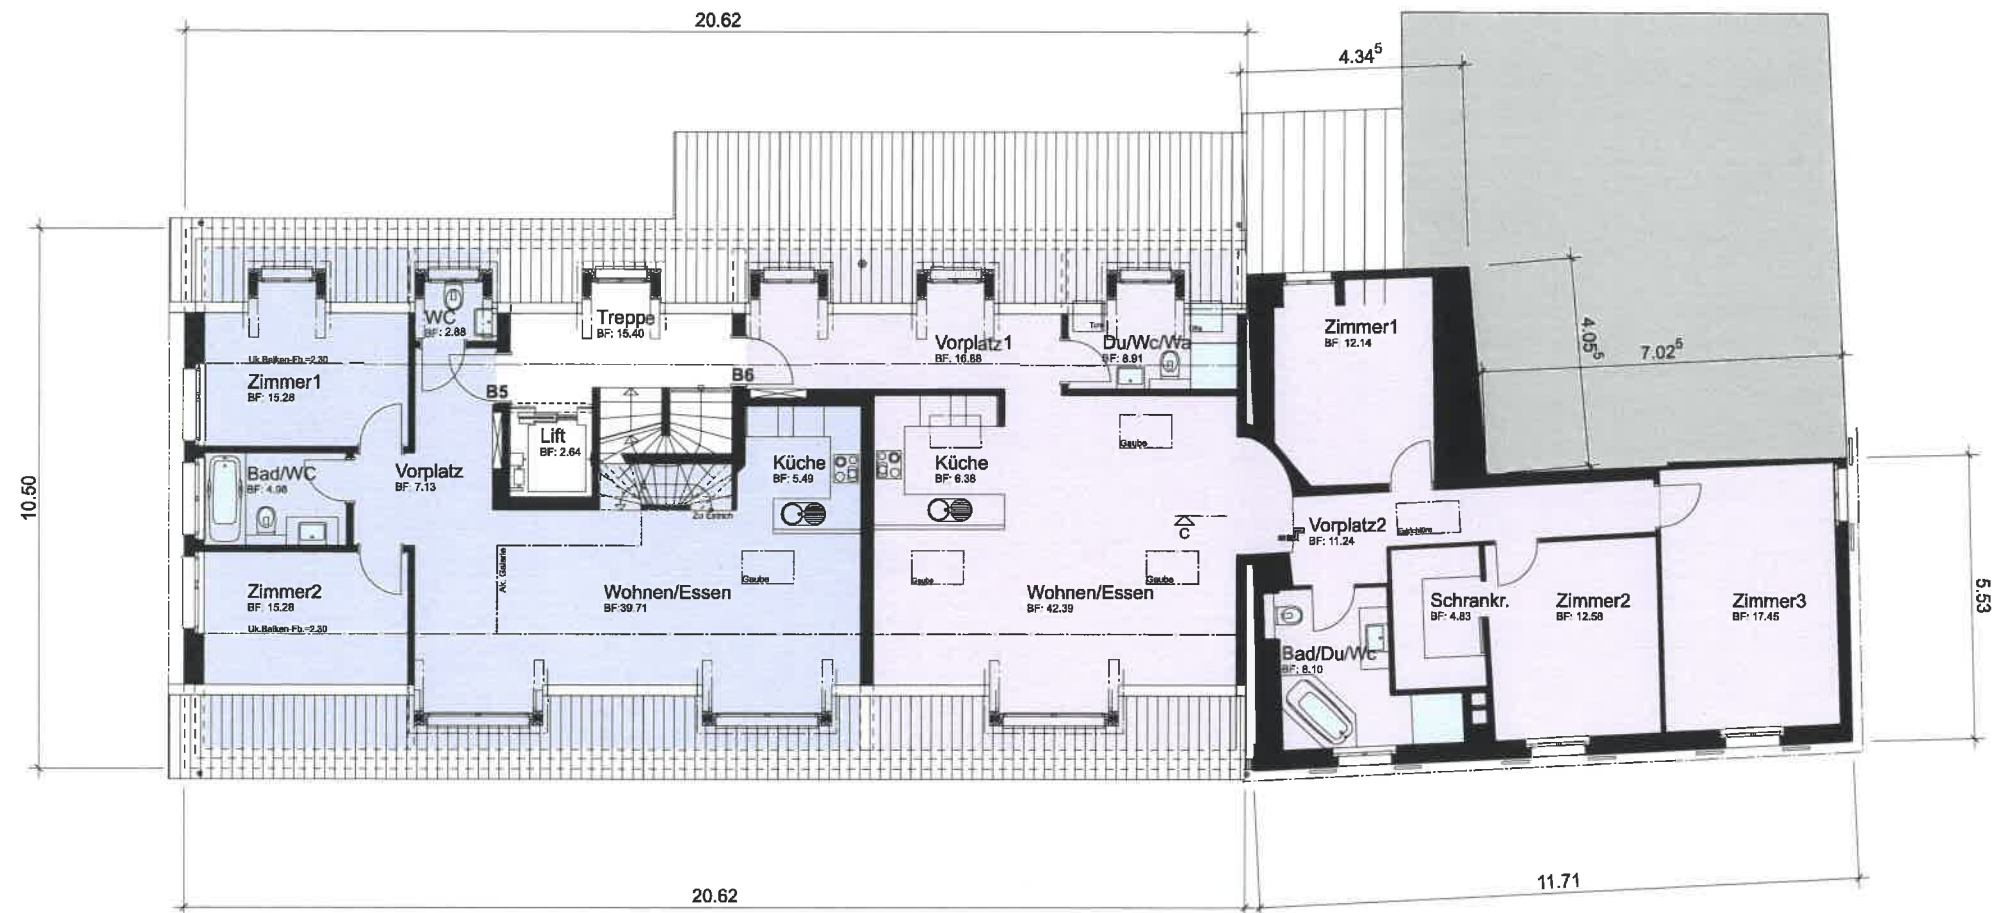

Wohnung B5, 3½ Zimmer + Galerie, Dachgeschoss / Galeriegeschoss

Vorplatz im DG	7.13 m²
Wc im DG	2.68 m²
Zimmer 1 im DG	15.28 m²
Bad/Wc im DG	4.98 m²
Zimmer 2 im DG	15.28 m²
Wohnen/Essen im DG	39.71 m²
Küche im DG	5.49 m²
Treppe/Galerie im GG	4.44 m²
Waschen im GG	3.69 m²
Galerie im GG	11.38 m²

Total Wohnfläche
(inkl. Dachschräge) **110.26 m²**

Keller B5 **19.14 m²**

Wohnung B6, 4½ Zimmer, Dachgeschoss

Vorplatz 1	16.88 m²
Du/Wc/Wa	8.91 m²
Küche	6.38 m²
Wohnen/Essen	42.39 m²
Vorplatz 2	11.24 m²
Zimmer 1	12.15 m²
Bad/Du/Wc	8.10 m²
Zimmer 2	12.58 m²
Schrankraum	4.83 m²
Zimmer 3	17.45 m²

Total Wohnfläche
(inkl. Dachschräge) **140.81 m²**

Keller B6 **19.70 m²**

Dachgeschoss

Baslerstrasse 10 / 16
4103 Bottmingen

Mst. 1:100

12.09.2011

