


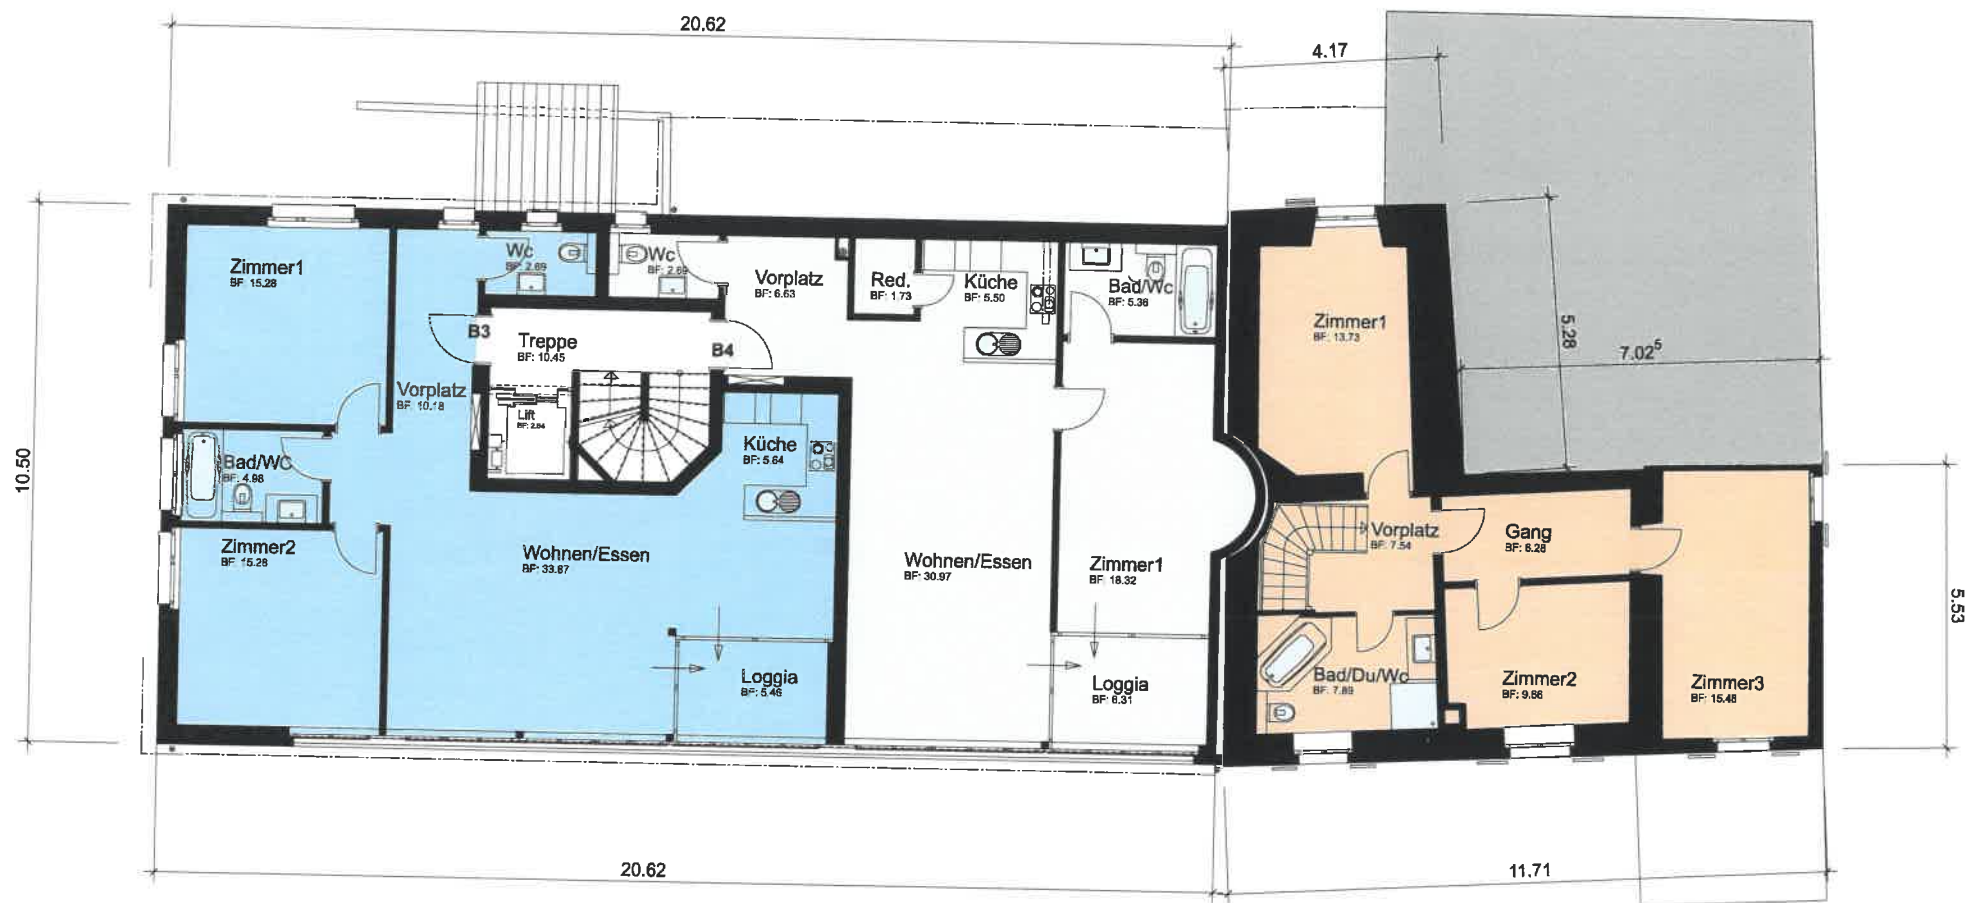

Wohnung B3, 3 1/2 Zimmer, Obergeschoss

Vorplatz	10.18 m²
Wc	2.69 m²
Zimmer 1	15.28 m²
Bad/Wc	4.98 m²
Zimmer 2	15.28 m²
Wohnen/Essen	33.87 m²
Loggia	5.46 m²
Küche	5.64 m²
Total Wohnfläche	93.38 m²
Keller B3	9.79 m²

Wohnung B4, 2 1/2 Zimmer, Obergeschoss

Vorplatz	6.63 m²
Wc	2.69 m²
Reduit	1.73 m²
Küche	5.50 m²
Wohnen/Essen	30.97 m²
Zimmer 1	18.32 m²
Bad/Wc	5.36 m²
Loggia	6.31 m²
Total Wohnfläche	77.51 m²
Keller B4	9.77 m²

Wohnung B7, 4 1/2 Zimmer, Erdgeschoss / Obergeschoss

Eingang im EG	13.26 m²
Wc im EG	2.17 m²
Waschen im EG	2.34 m²
Küche im EG	13.72 m²
Essen im EG	16.10 m²
Wohnen im EG	23.94 m²
Vorplatz im OG	7.54 m²
Zimmer 1 im OG	13.73 m²
Bad/Du/Wc	7.89 m²
Gang im OG	6.28 m²
Zimmer 2 im OG	9.86 m²
Zimmer 3 im OG	15.48 m²
Total Wohnfläche	132.11 m²
Keller B7	11.93 m²

Obergeschoss

Baslerstrasse 10 / 16
4103 Bottmingen

Mst. 1:100

12.09.2011

