





OBJEKT: GESCHÄFTS- & WOHNUNGLIEGENSCHAFT, GURZELNGASSE 14, 4500 SOLOTHURN

EIGENTÜMER: GURZELNGASSE 14 AG, 4573 LOHN - AMMANNSEGG

PLAN: GRUNDRISS DACHGESCHOSS 1:100
22.02.2022 / FB / RH

LEGENDE :

- GESCHÄFTS - MIETFLÄCHEN
- WOHNUNGS - MIETFLÄCHEN 183.50 m²

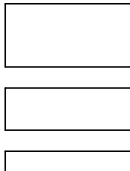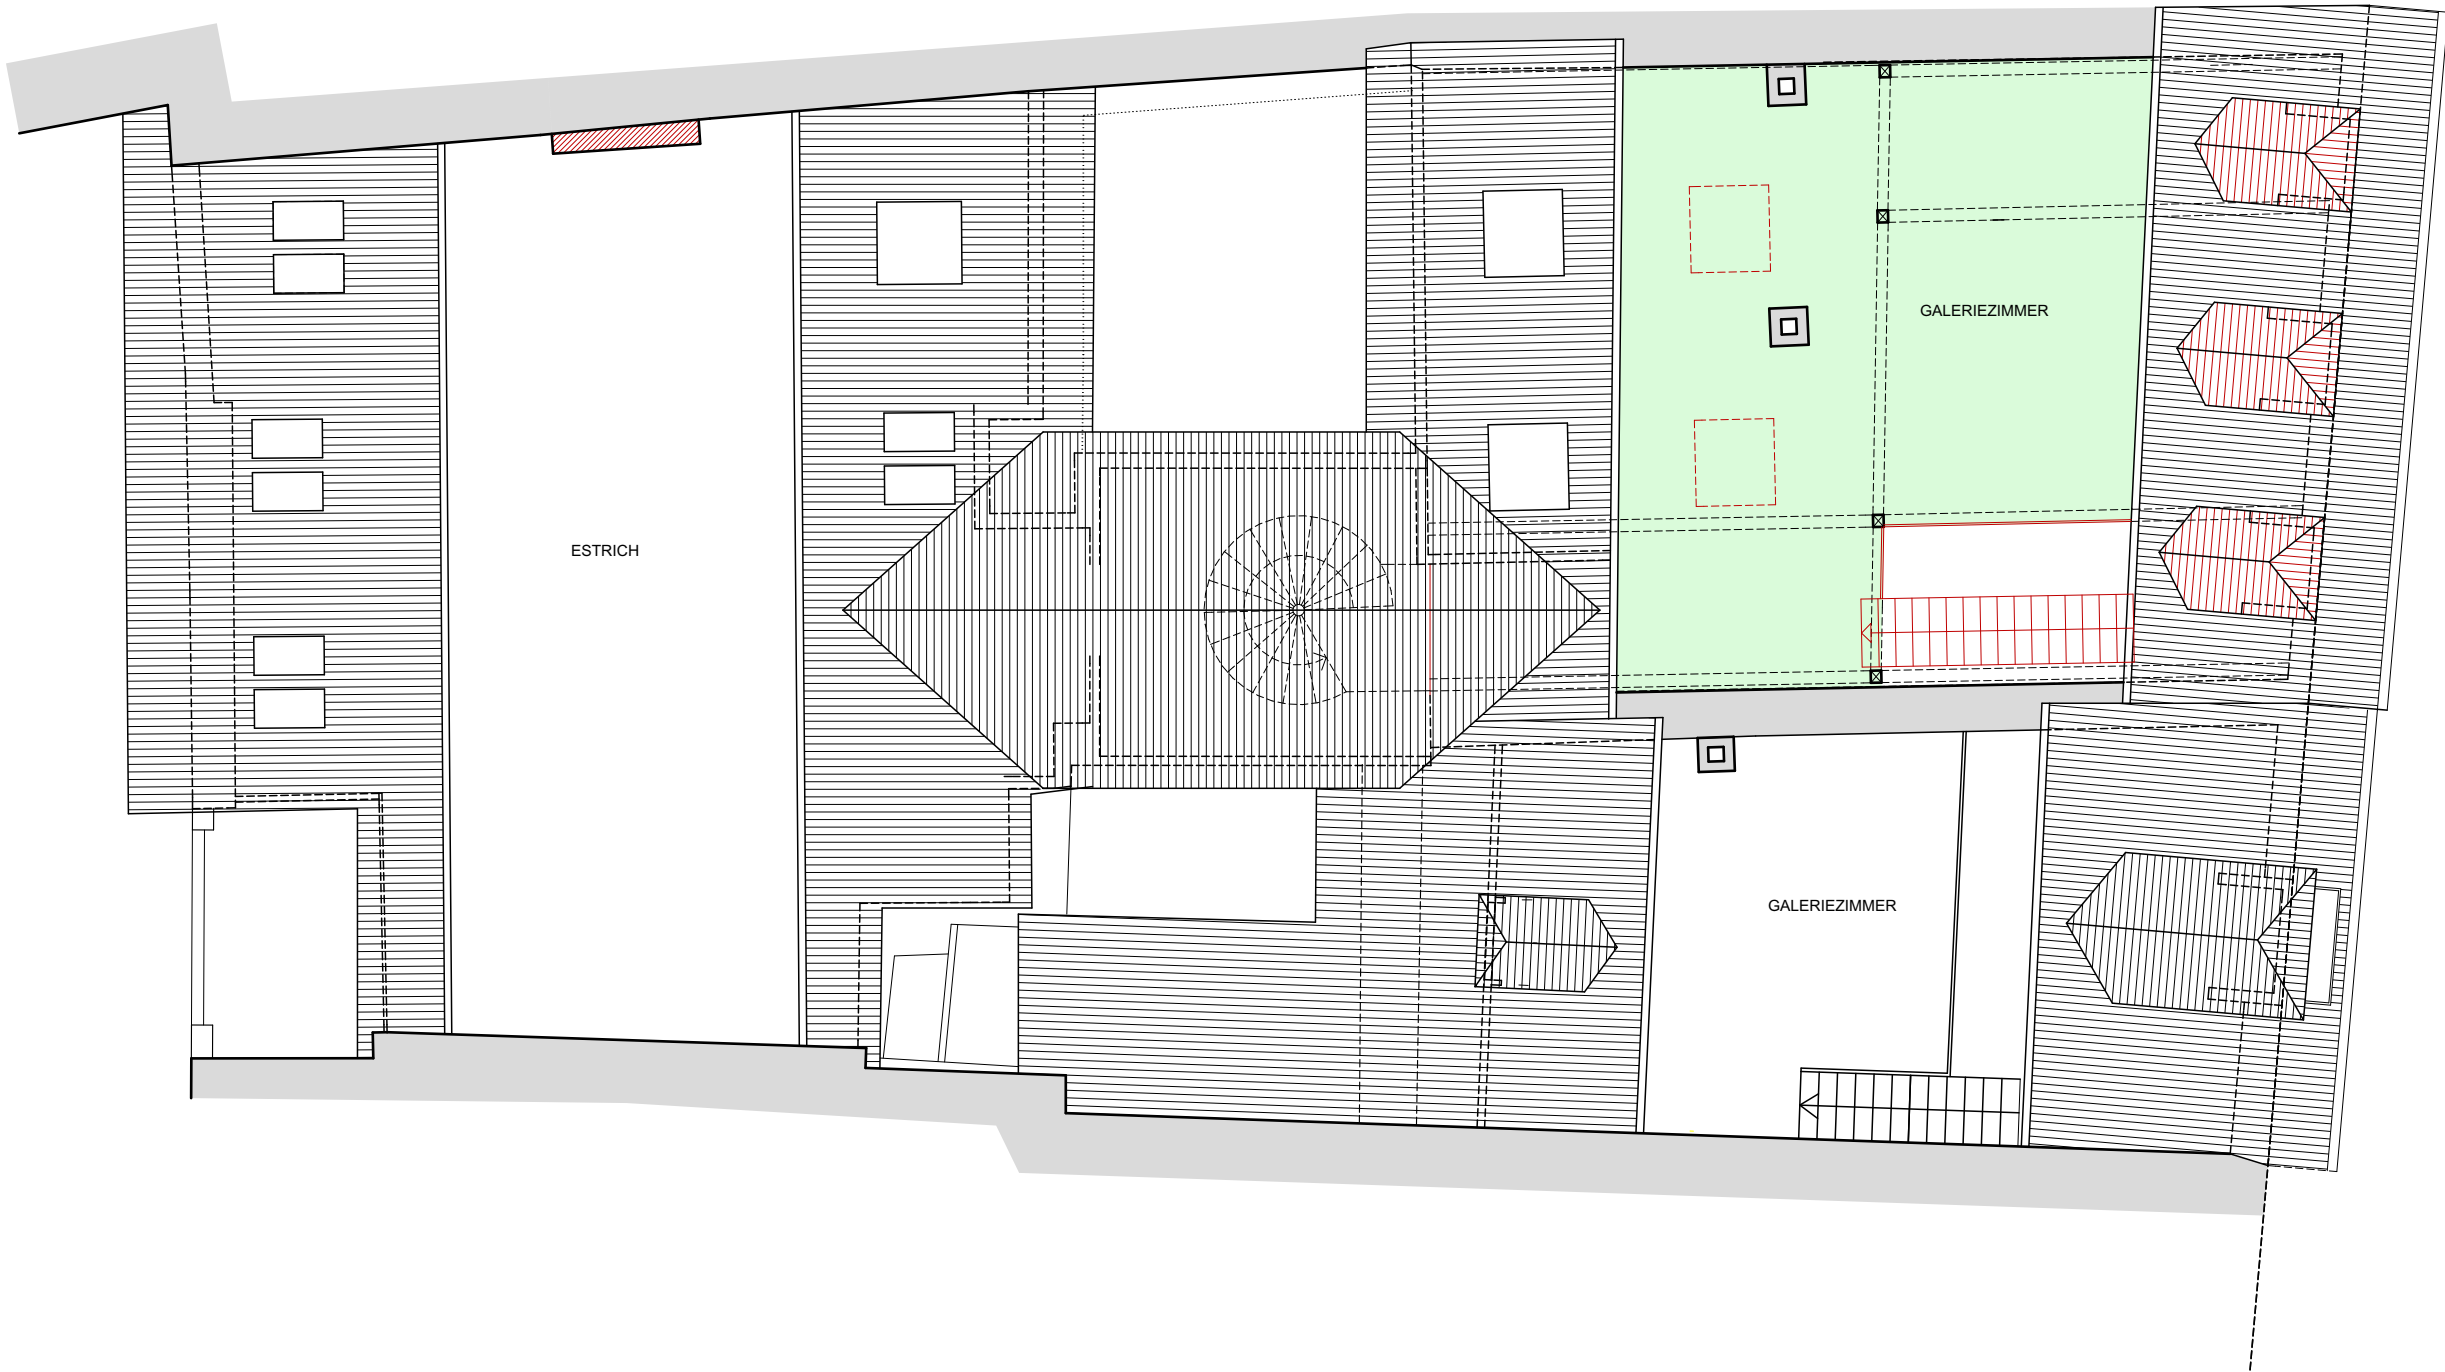


OBJEKT: GESCHÄFTS- & WOHNUNGLIEGENSCHAFT, GURZELNGASSE 14, 4500 SOLOTHURN

EIGENTÜMER: GURZELNGASSE 14 AG, 4573 LOHN - AMMANNSEGG

PLAN: GRUNDRISS GALERIEGESCHOSS 1:100
22.02.2022 / FB / RH

LEGENDE :

 -  GESCHÄFTS - MIETFLÄCHEN
-  WOHNUNGS - MIETFLÄCHEN 48.00 m²