


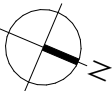

DG
4. OG
3. OG
2. OG
1. OG
EG
UG



±0.00 = 438.00 müM

OK fertig Boden Erdgeschoss


Alle Masse sind Rohmasse und wurden vor Ort nicht überprüft.
Die genauen Masse sind vom Unternehmer am Bau zu kontrollieren

Bauherrschaft:
Gambrinus Immobilien AG
Sternenplatz 7
6004 Luzern

Architekt:
Cerutti Partner
Architekten AG
Rosengartenstrasse 2
6023 Rothenburg
Telefon 041 289 31 31
info@cerutti-partner.ch

Nettowohnfläche (NWF) 4. Obergeschoss

Mieter	Raumname	Fläche
Treppe		
	Treppenhaus	4.4m ²
		4.4m ²
Büro/Wohnung 4. OG		
	Gaste-WC/Waschküche	7.1m ²
	Büro/Wohnen	30.0m ²
	Zimmer	10.0m ²
		47.1m ²

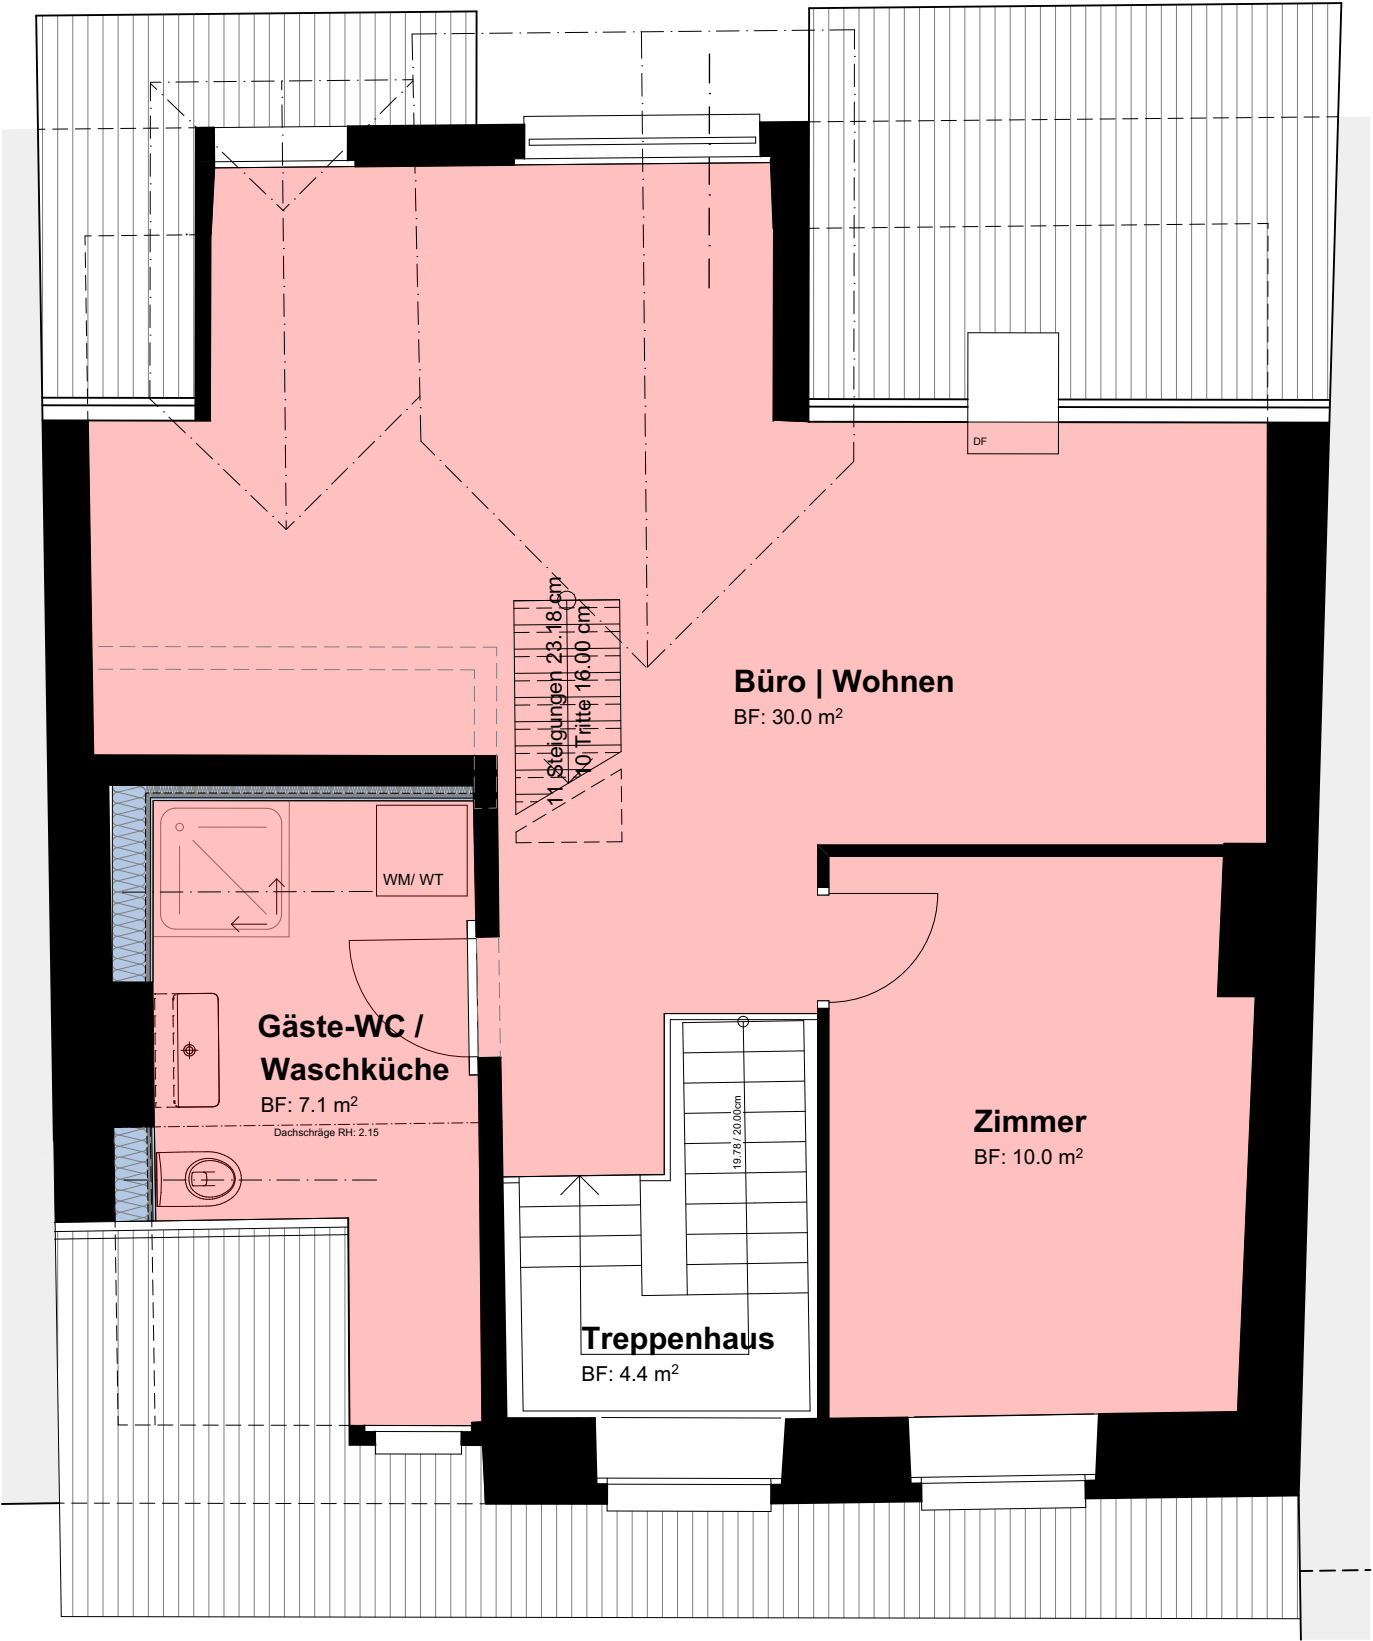

4. Obergeschoss



DG
4. OG
3. OG
2. OG
1. OG
EG
UG

±0.00 = 438.00 müM
OK fertig Boden Erdgeschoss


Alle Masse sind Rohmasse und wurden vor Ort nicht überprüft.
Die genauen Masse sind vom Unternehmer am Bau zu kontrollieren

Bauherrschaft:
Gambrinus Immobilien AG
Sternenplatz 7
6004 Luzern

Architekt:
Cerutti Partner
Architekten AG
Rosengartenstrasse 2
6023 Rothenburg
Telefon 041 289 31 31
info@cerutti-partner.ch

Nettowohnfläche (NWF) Dachgeschoss

Mieter	Raumname	Fläche
Dachgeschoss		
	Estrich	23.0m²
	Dachterrasse	14.4m²
		37.4m²

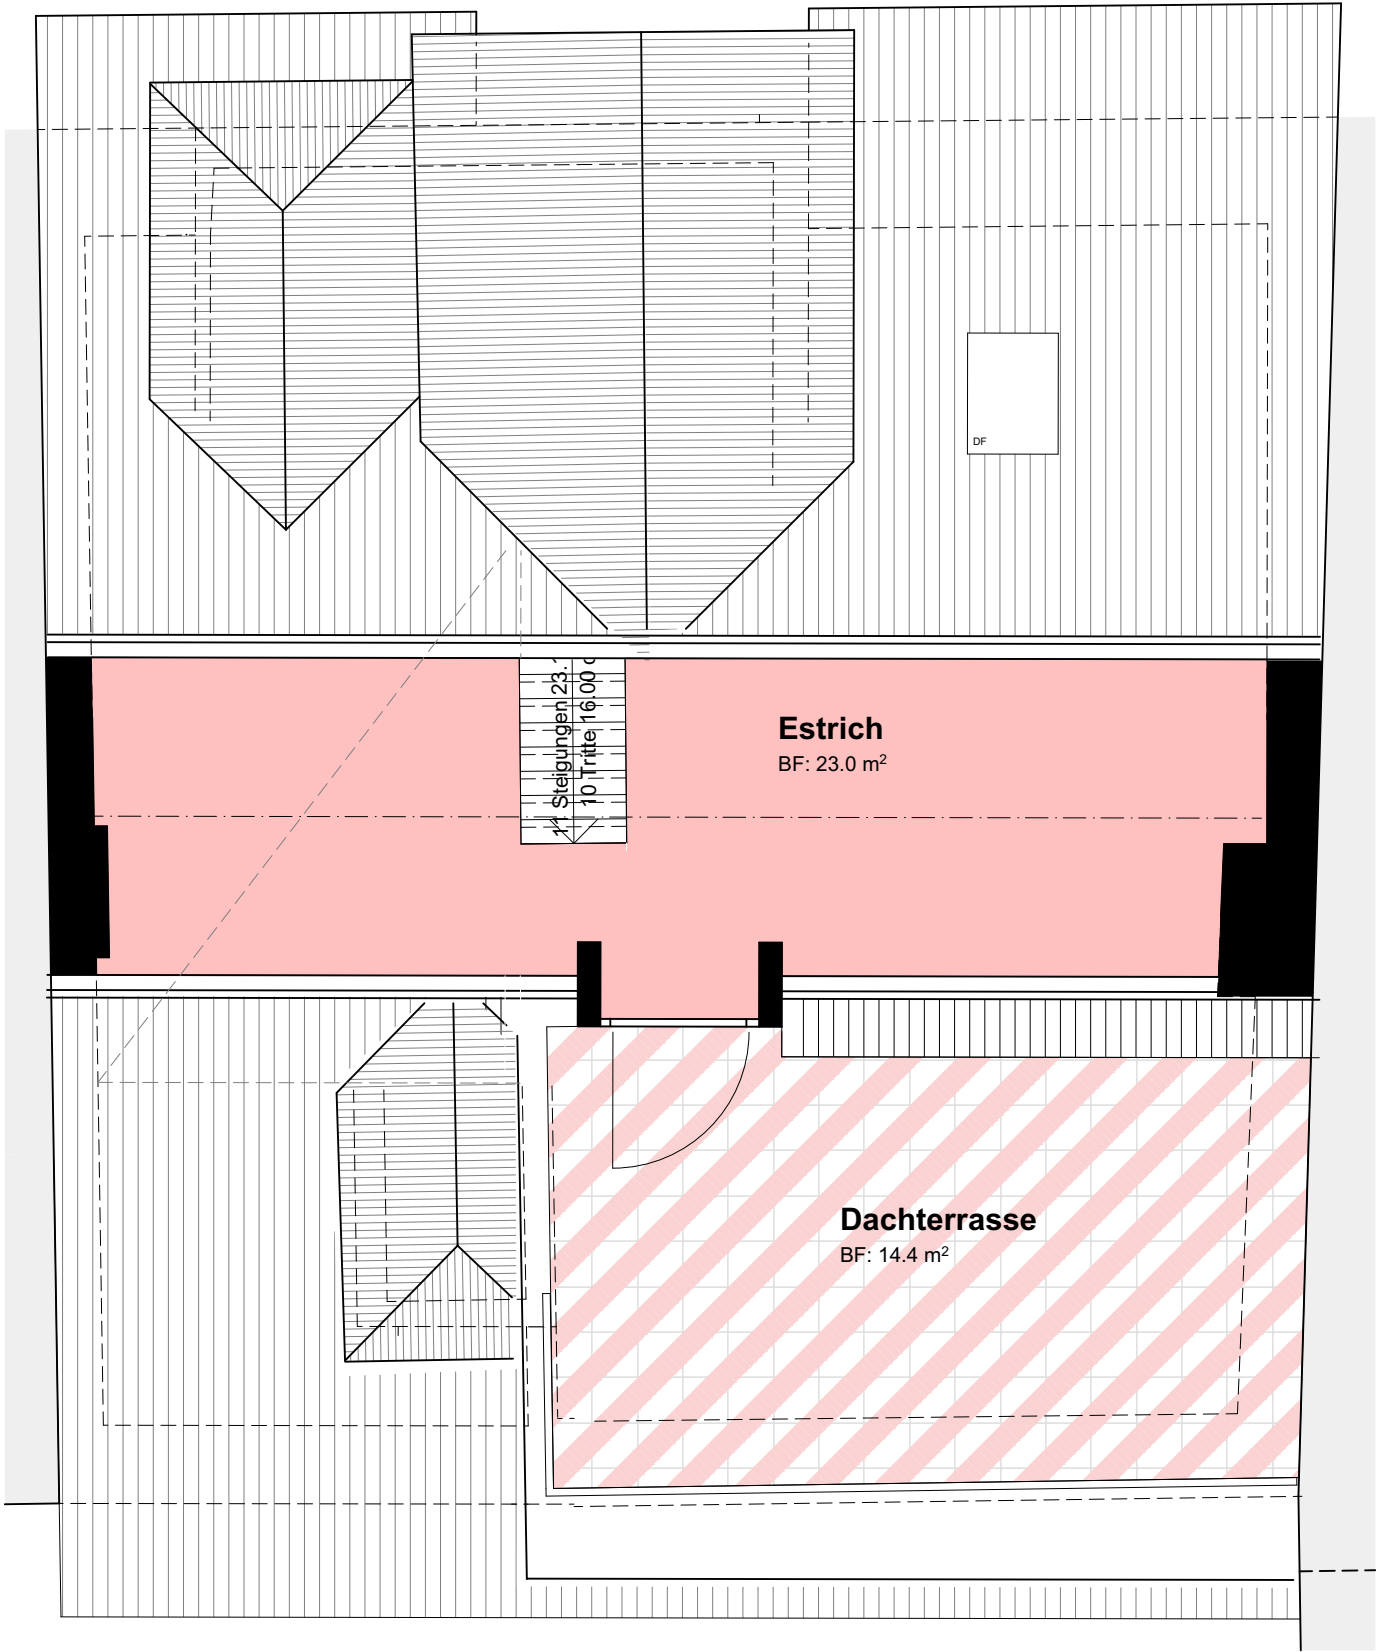

Dachgeschoss