




DG
4. OG
3. OG
2. OG
1. OG
EG
UG

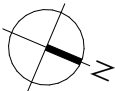

±0.00 = 438.00 müM
OK fertig Boden Erdgeschoss

Alle Masse sind Rohmasse und wurden vor Ort nicht überprüft.
Die genauen Masse sind vom Unternehmer am Bau zu kontrollieren


Bauherrschaft:
Gambrinus Immobilien AG
Sternenplatz 7
6004 Luzern

Architekt:
Cerutti Partner
Architekten AG
Rosengartenstrasse 2
6023 Rothenburg
Telefon 041 289 31 31
info@cerutti-partner.ch



Nettowohnfläche (NWF) 2. Obergeschoss

Mieter	Raumname	Fläche
Treppe		
	Treppenhaus	6.6m ²
		6.6m ²
Wohnung 2. OG		
	WC/DU	5.0m ²
	Entrée	3.3m ²
	Küche/Wohnen/Essen	28.3m ²
	Zimmer	9.0m ²
		45.6m ²

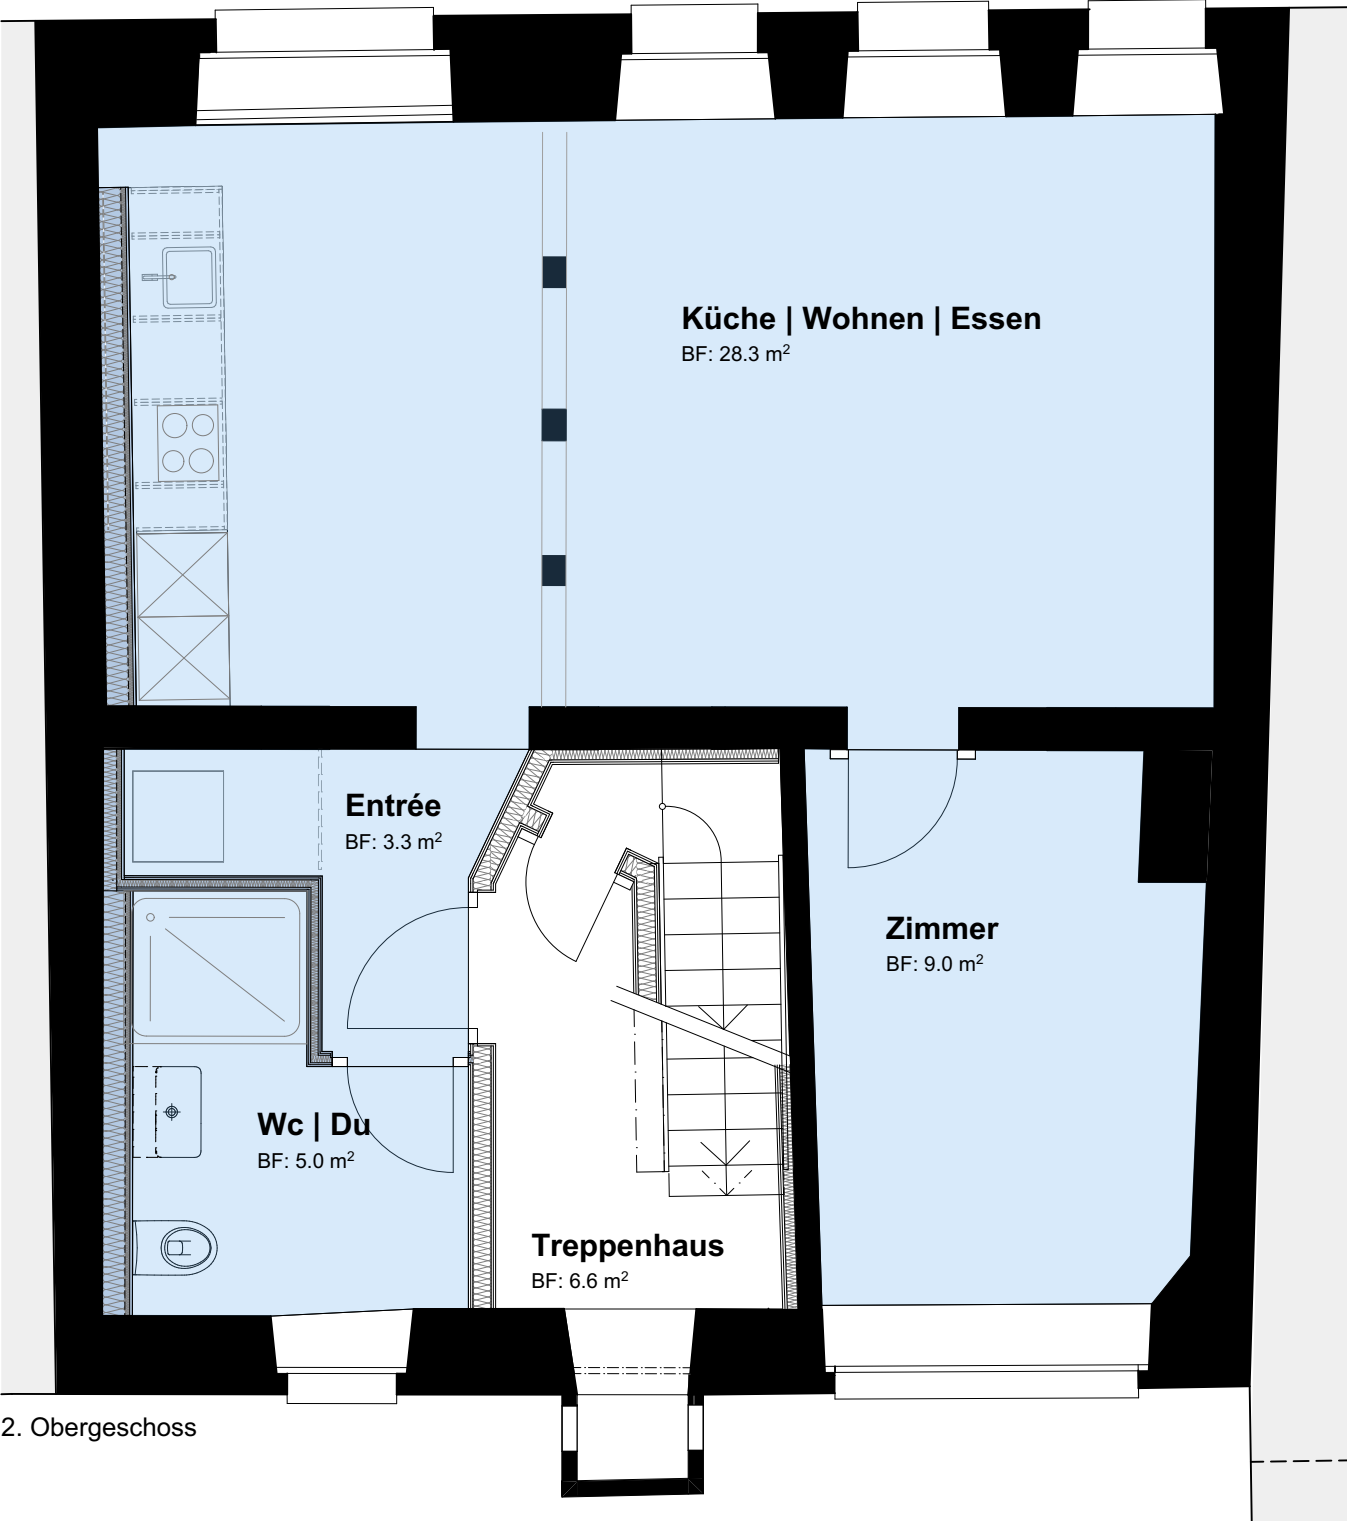

2. Obergeschoss