


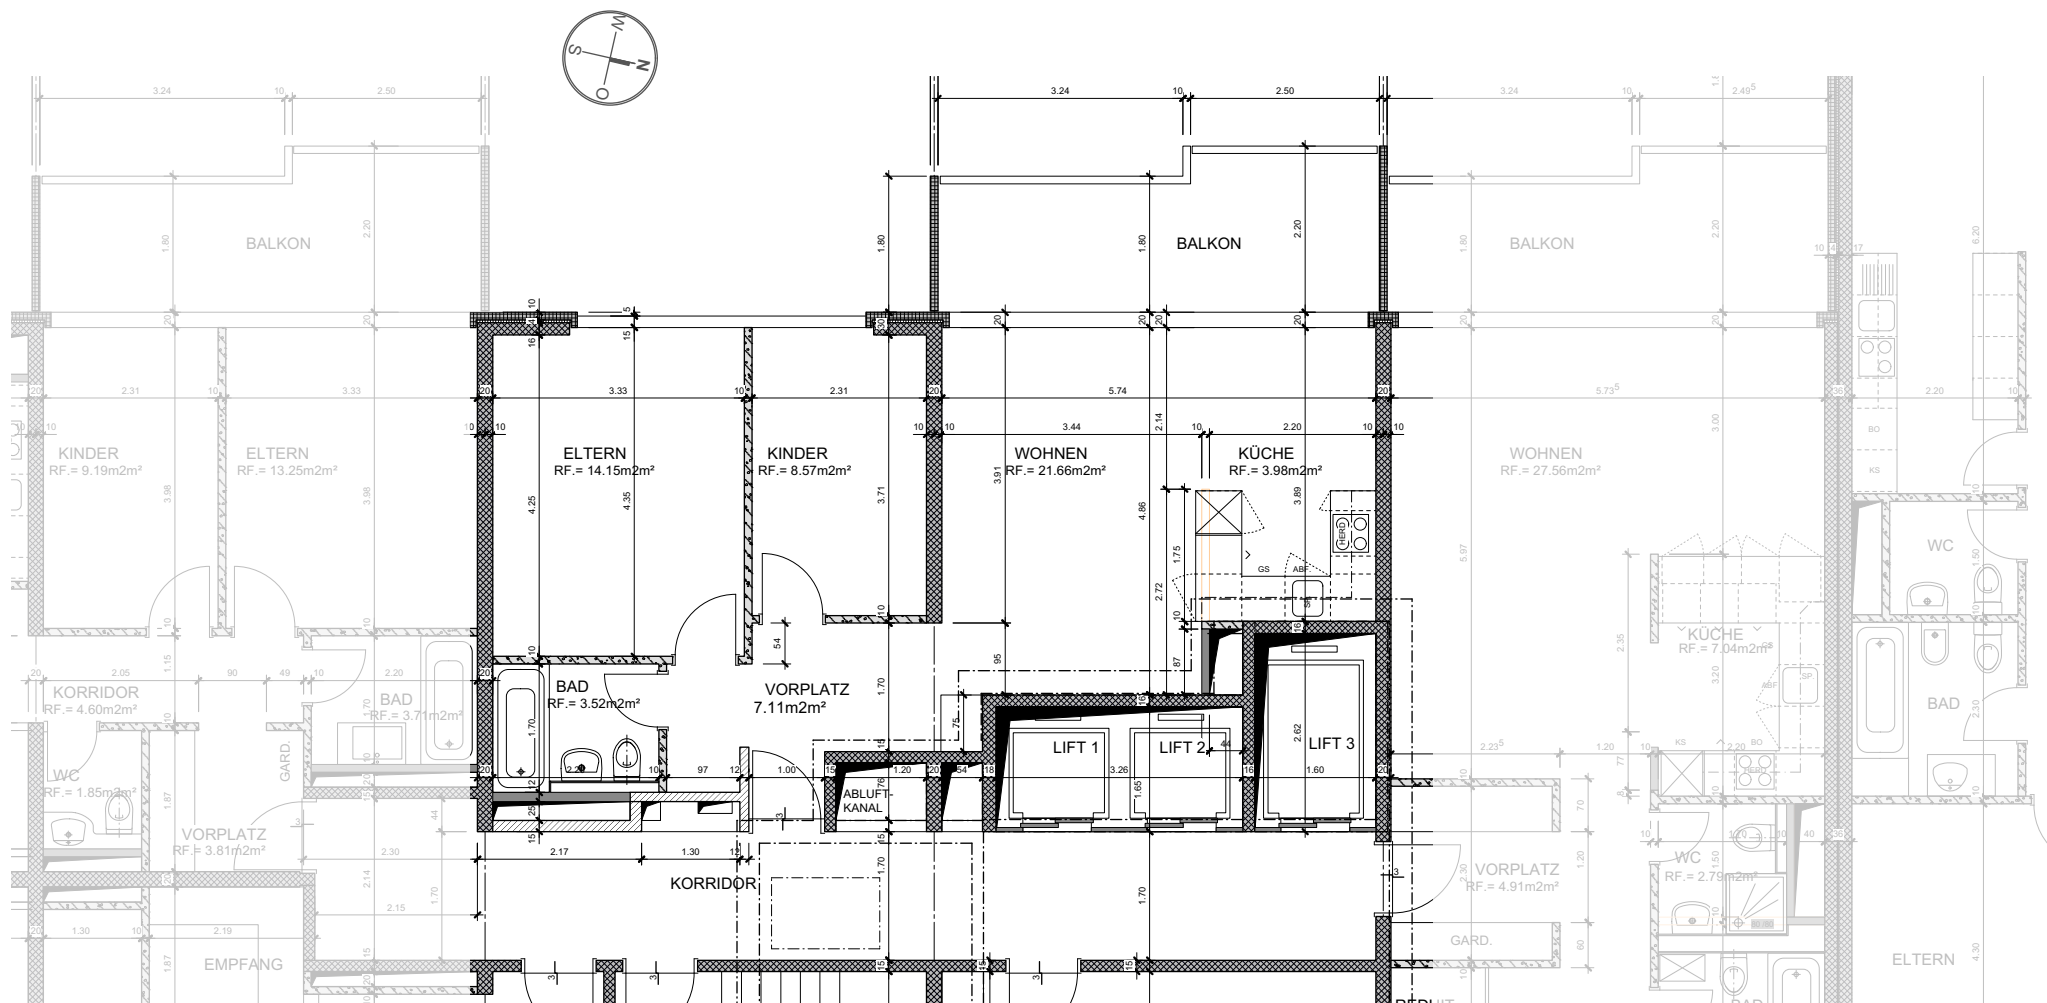

Objektnummer 0419.01
Objektadresse Funkstrasse 124, 3011 Bern

Auftraggeber

Plannummer 451
Plantitel Vermietung 3 Zi-Wohnung West

Mst. 1:100
Gebäudeteil 1.OG -15.OG

Gezeichnet lam
Erstellt 20.05.2019
Revidiert

Dateiname 0419_201_2.UG-15.OG_50-12.05.21_REVISION.vwx

Von Graffenried AG Liegenschaften
Architektur
Marktass-Passage 3
3001 Bern
www.graffenried.ch
Tel. +41 31 320 55 11 Fax. +41 31 320 55 12

