


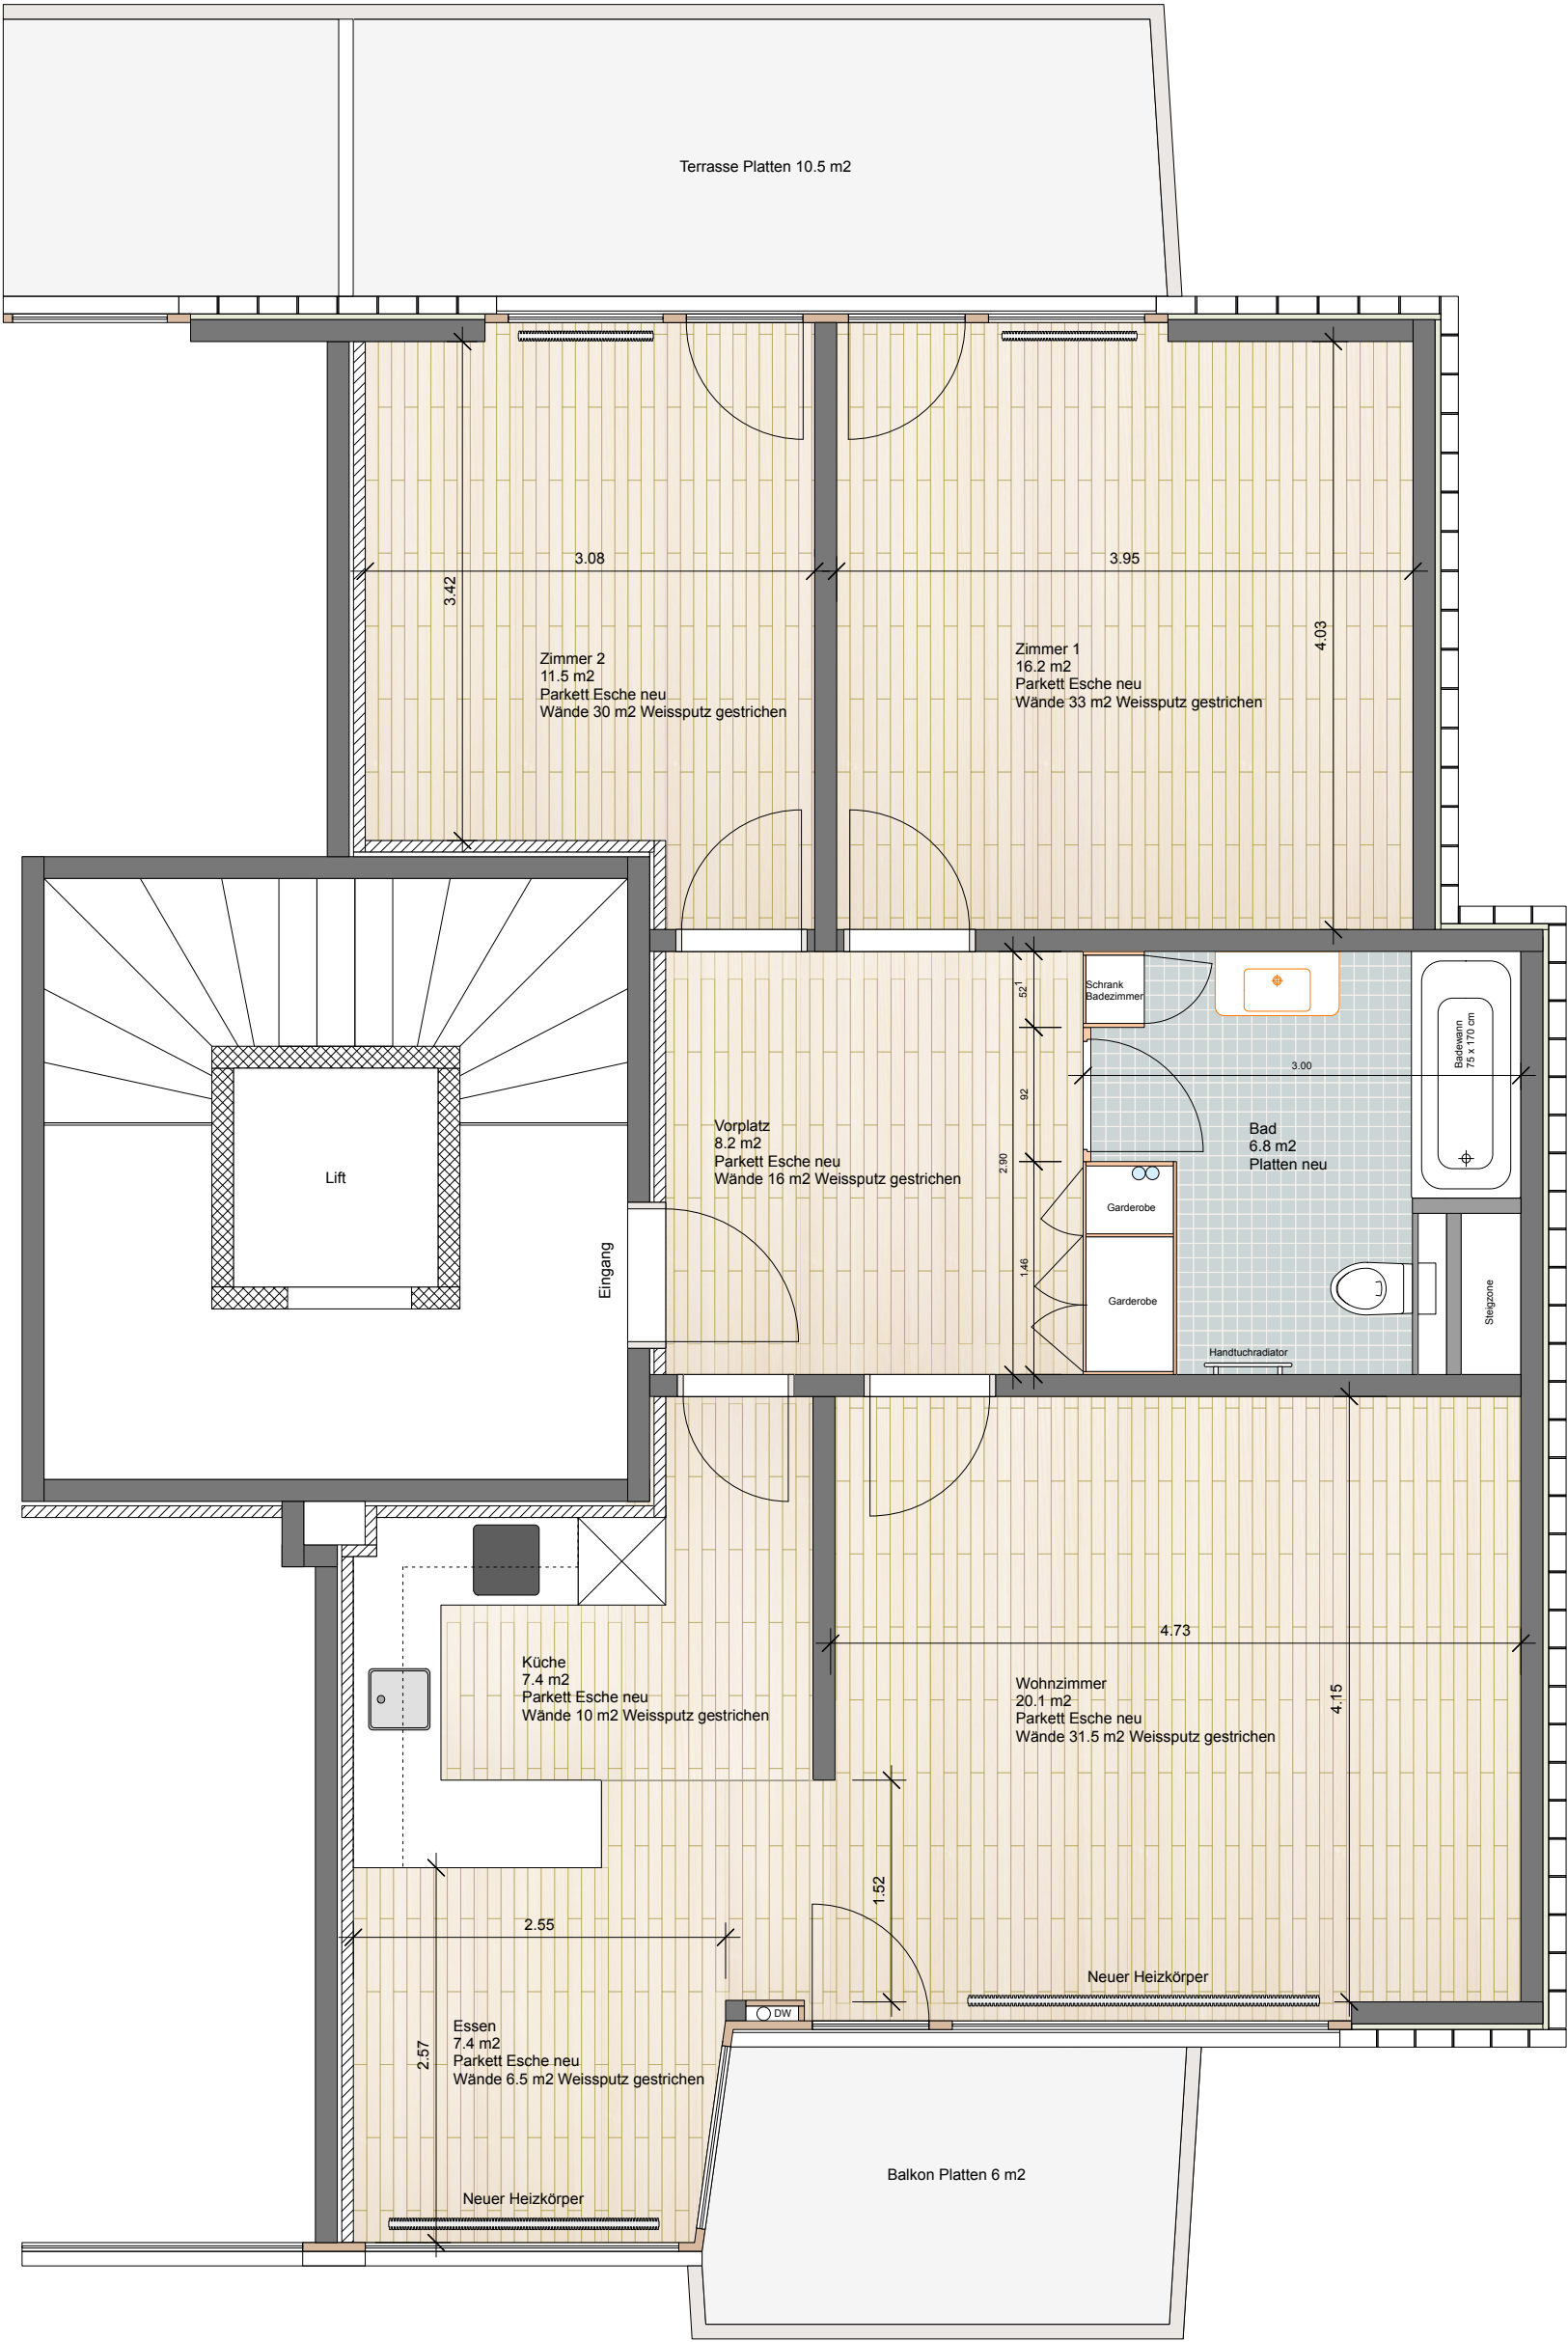

Objekt: Mehrfamilienhaus Bruderholzrain 27 4059 Basel	Architektengemeinschaft Hürsch und Zoller Turnerstrasse 28 CH-4058 Basel Tel. 061 681 82 80 Fax 061 683 82 85 E-Mail: f.zoller@hrz-arch.ch	Masstab 1 : 50	Neu Abbruch Backstein Sichtbackst. Beton	Boden Parkett 71.0 m2
Eigentümerin: Stiftung Edith Maryon Gerbergasse 30 4001 Basel		Masse m		Boden Platten Bad 7.0 m2
Vorhaben: Sanierung Wohnung Obergeschoss		Plan Nr. 1E		Wände Weissputz gestrichen 124.0 m2
Grundriss Obergeschoss		Datum 06.10.21		Wände Platten 17.0 m2
	Rev. 14.03.22	Decken weissputz gestrichen 80.0 m2		
	Bearbeitet fz			