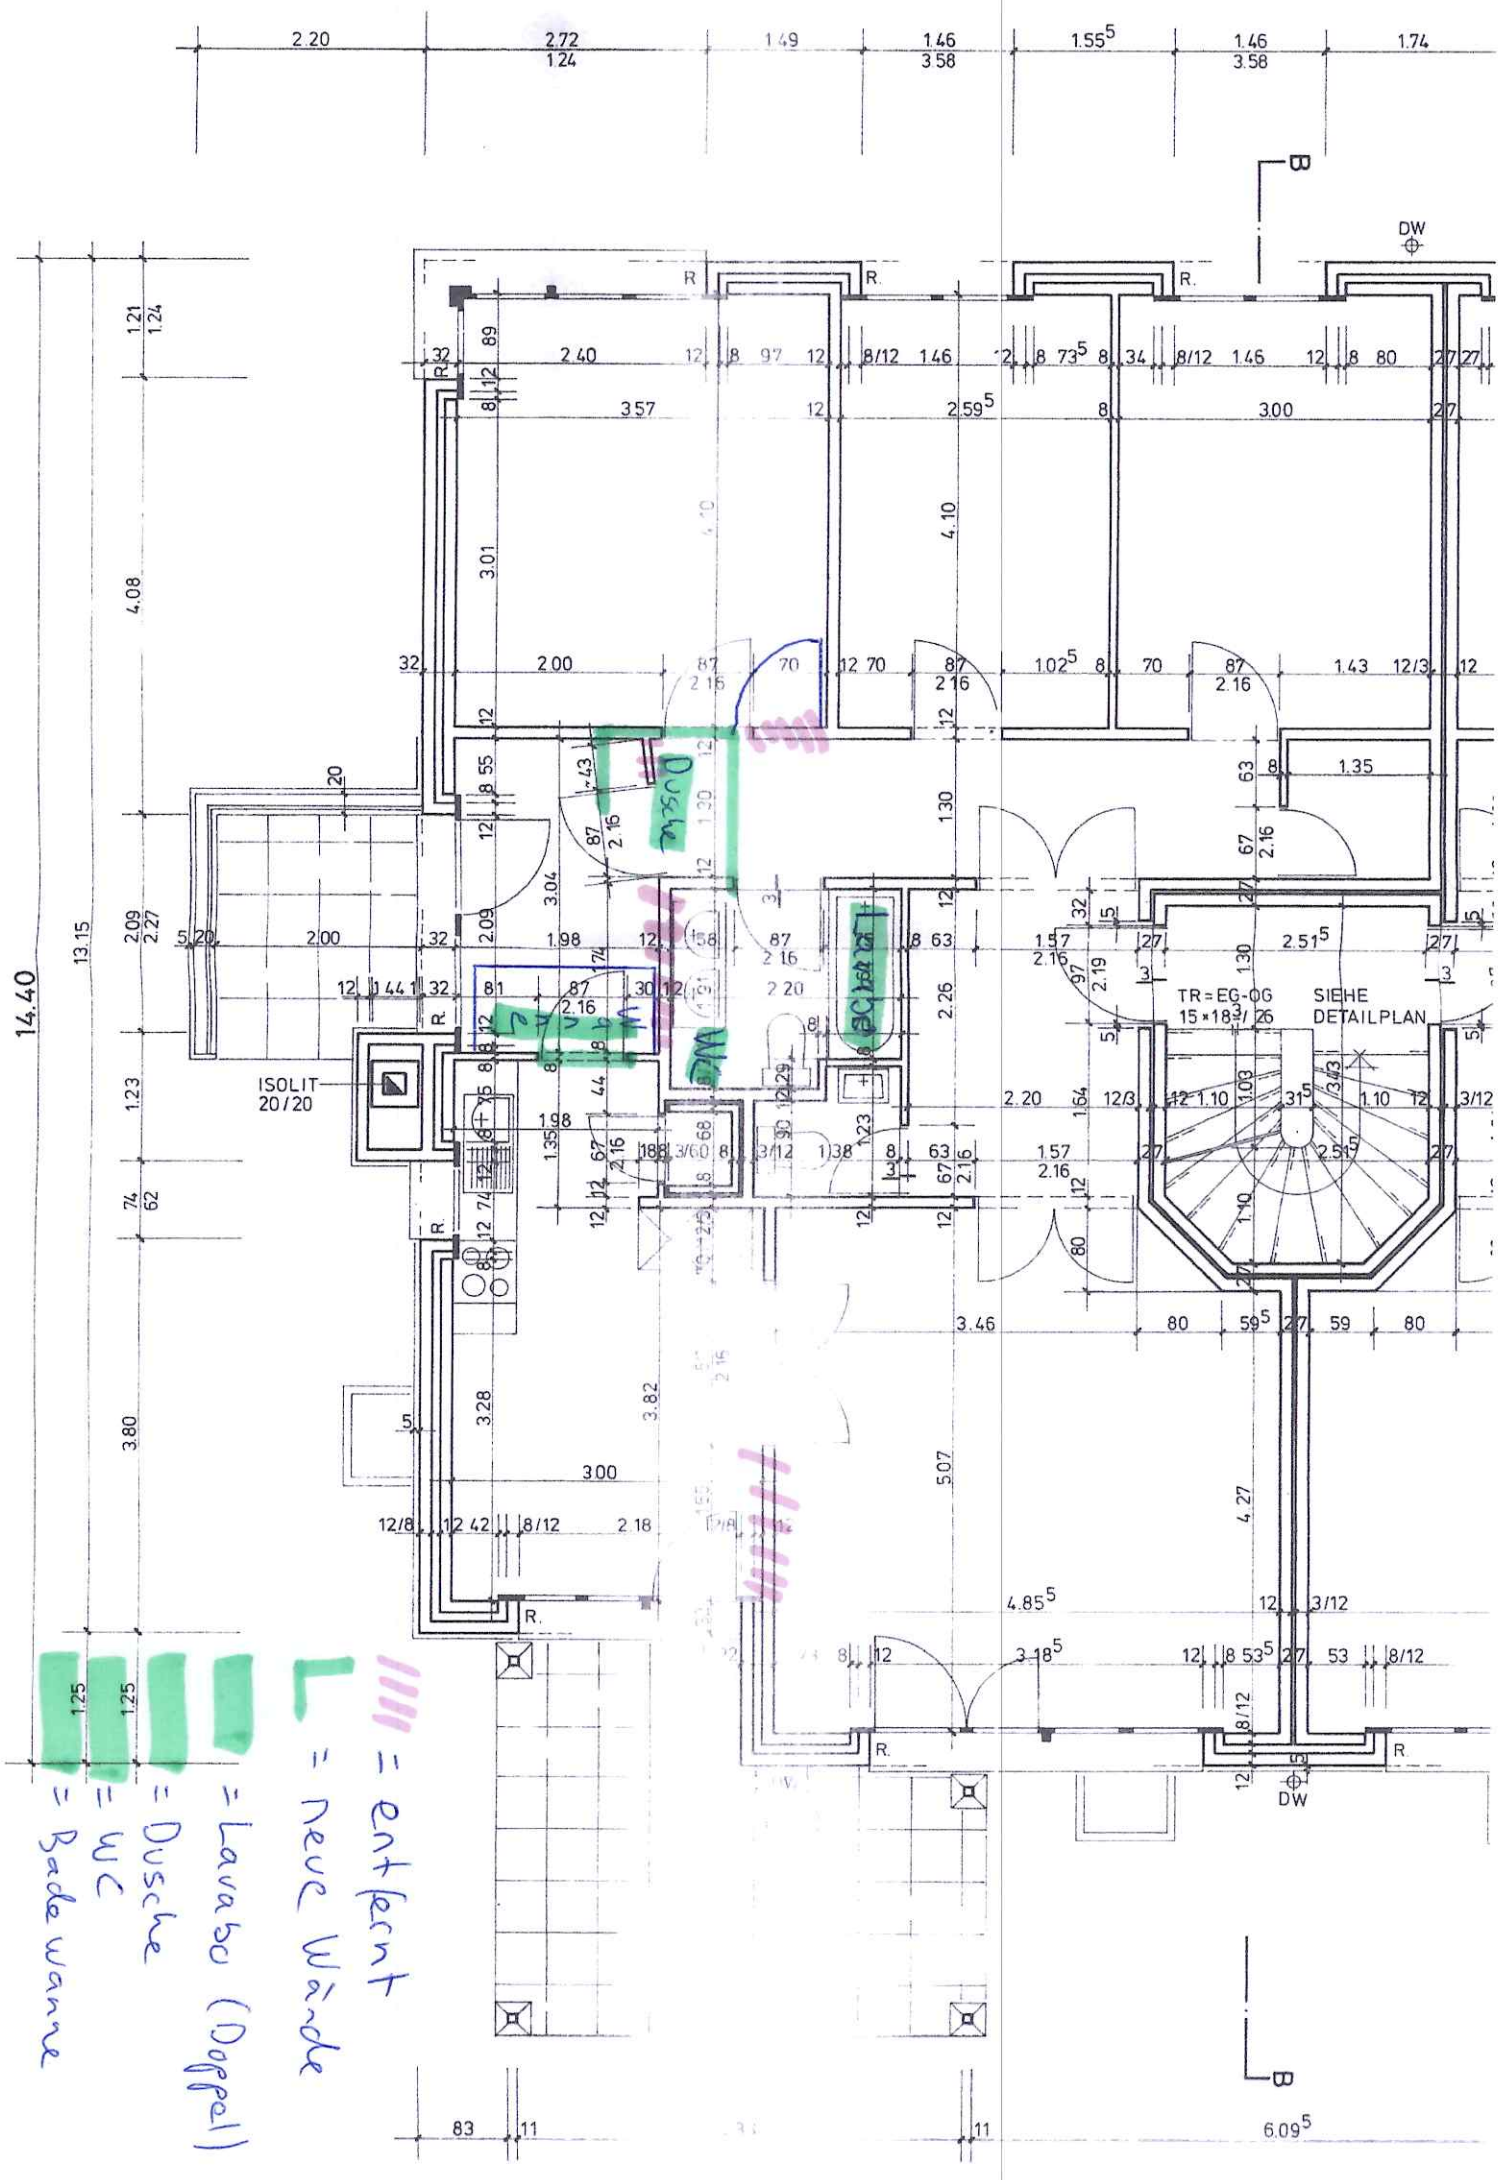
ISOLIT 20/20
TR=EG-OG 15×18 / 26
SIEHE DETAILPLAN
DW
B
14.40
13.15
4.08
3.80
1.25
1.25
= entfernt
= neue Wände
= Lavabo (Doppel)
= Dusche
= WC
= Badewanne