


1 : 50

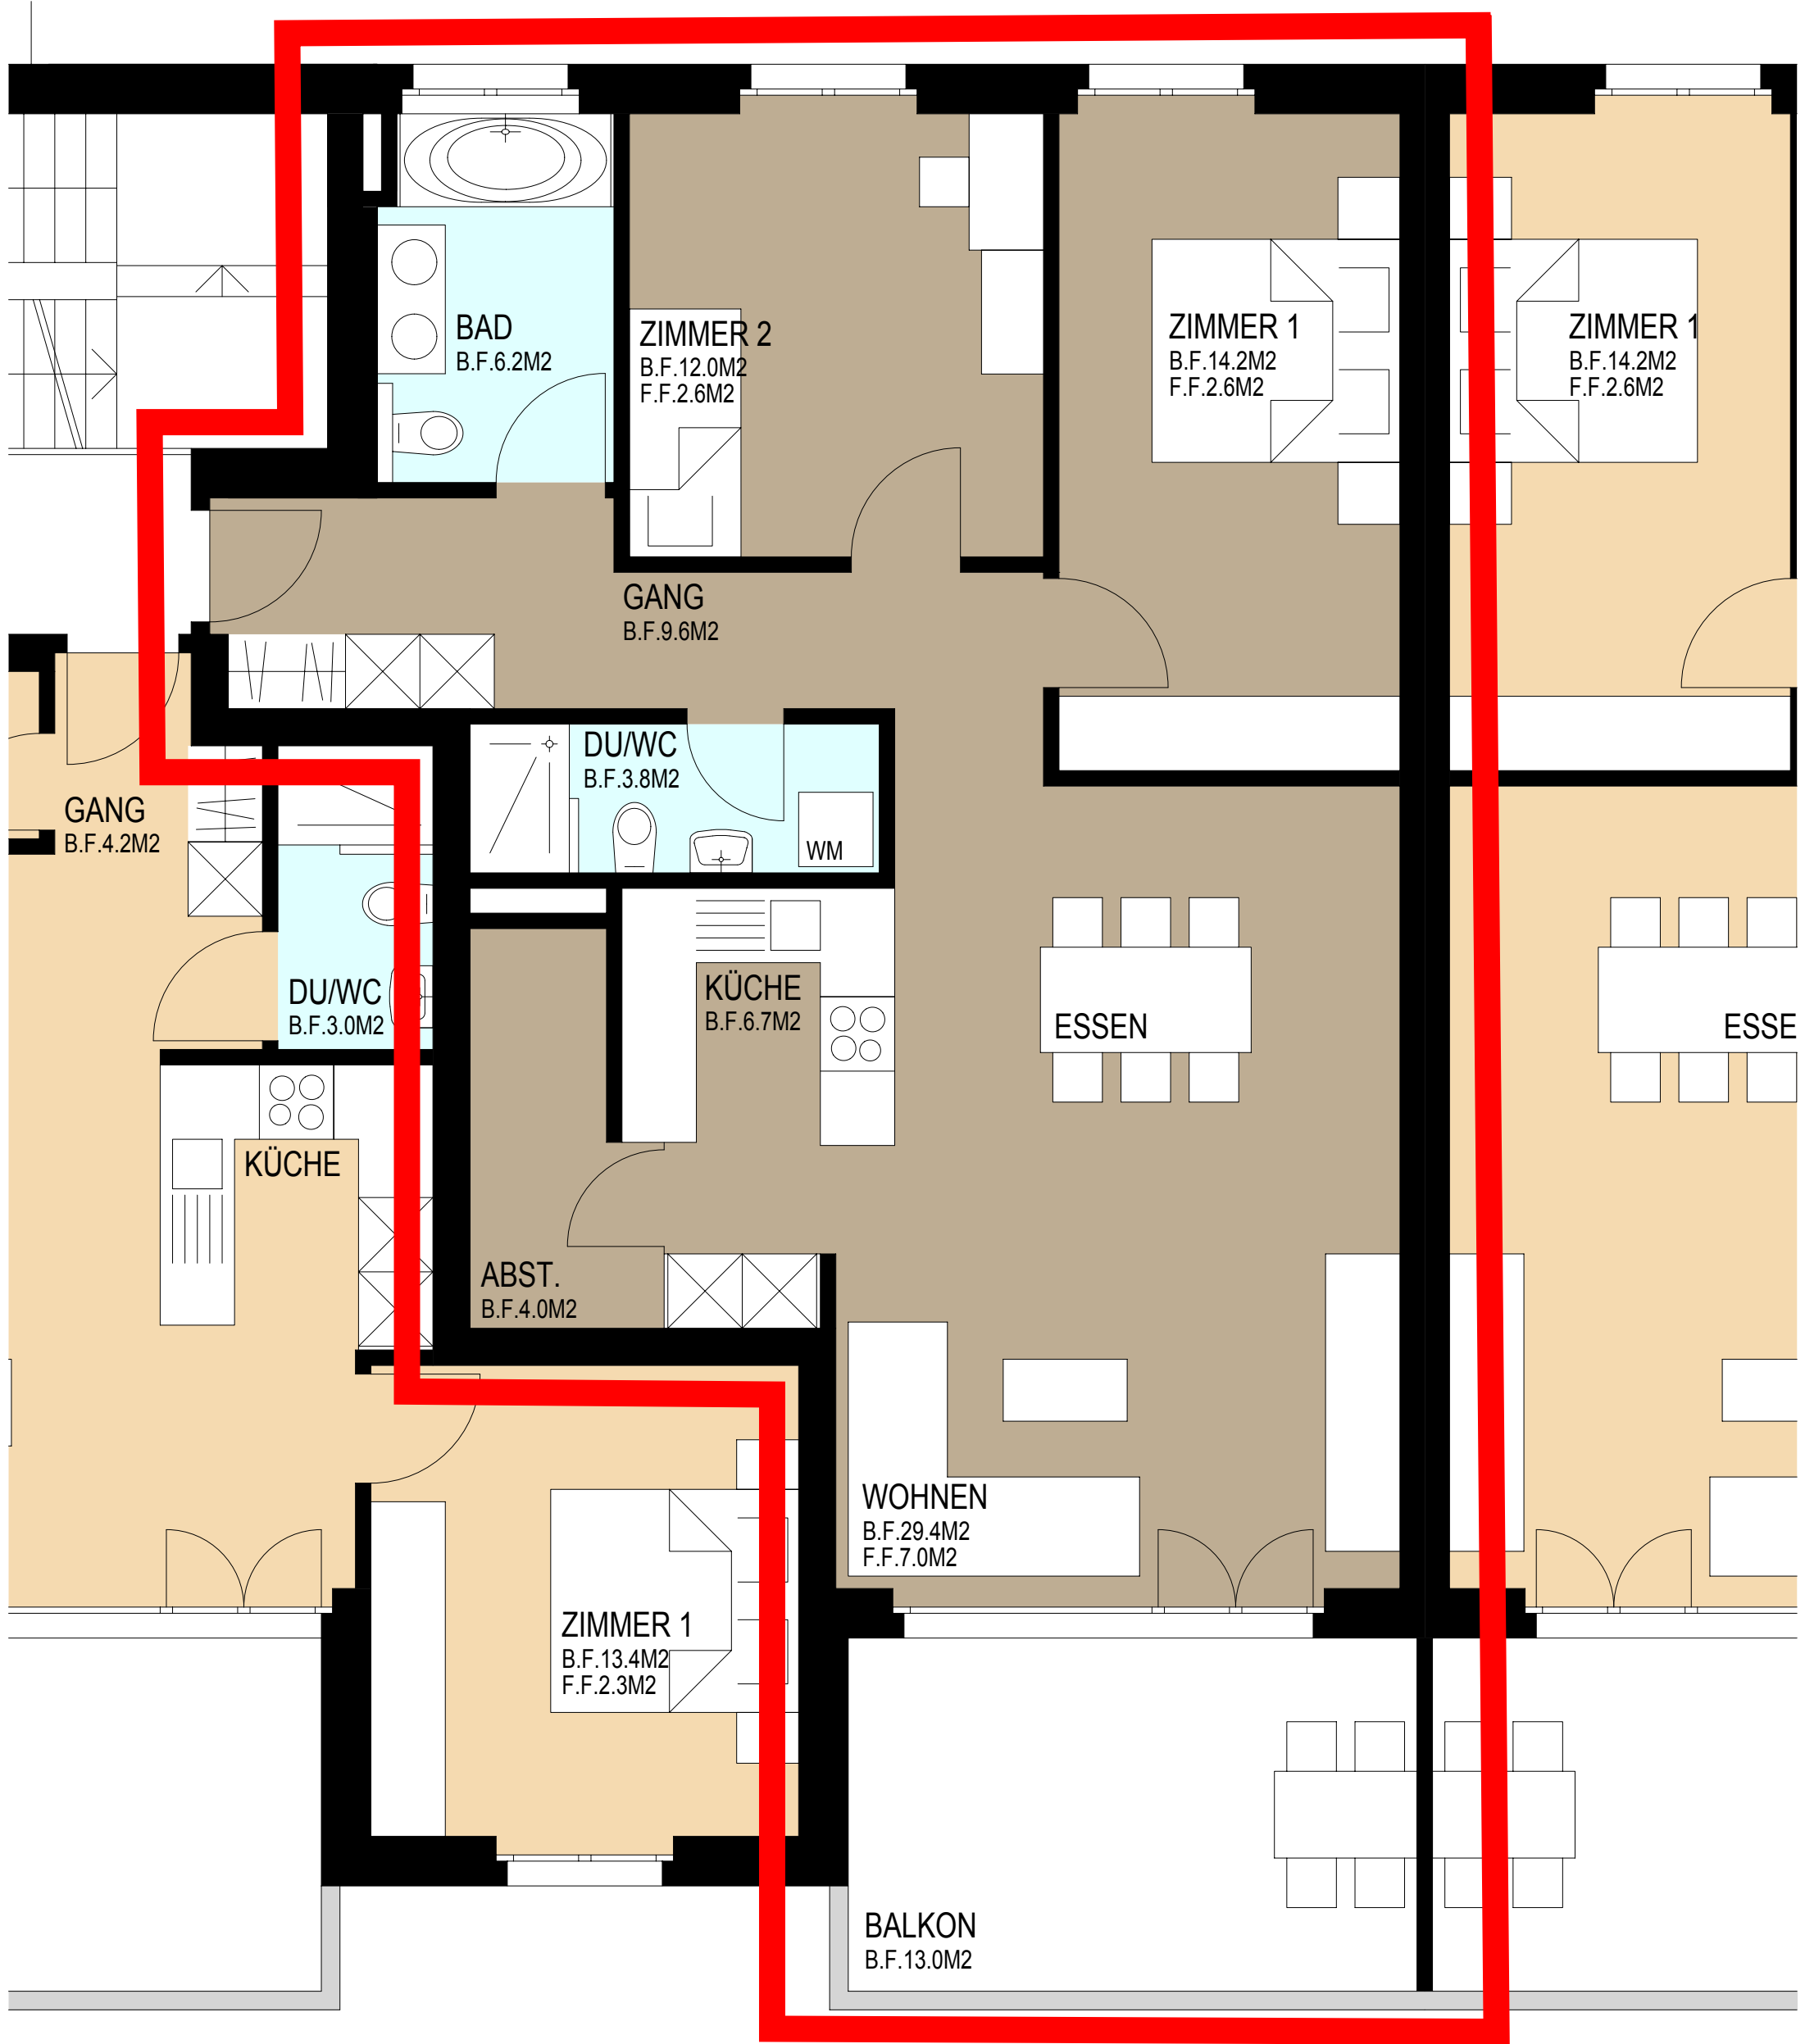

G A10
WOHNUNG
NETTOGESCHOSSFLÄCHE 52M2

WOHNUNG A9
3½ ZIMMER-WOHNUNG
NETTOGESCHOSSFLÄCHE 89M2

WOHNUNG A8
3½ ZIMMER-WOHNUNG
NETTOGESCHOSSFLÄCHE 89M2