

Liegenschafts-Nr. 10222
Adresse Rämeltgässli 80/82
3067 Boll

Nutzungsart




Bewirtschafter

Druckdatum 02.07.2024
Aktuelle Situation

Etage 1. Obergeschoss, 1. Untergeschoss

Vermietungsplan (ID)

	VWAGF*	ZF*	VMF*
10222.02.0101	86.1	0.0	86

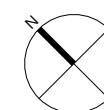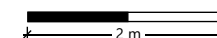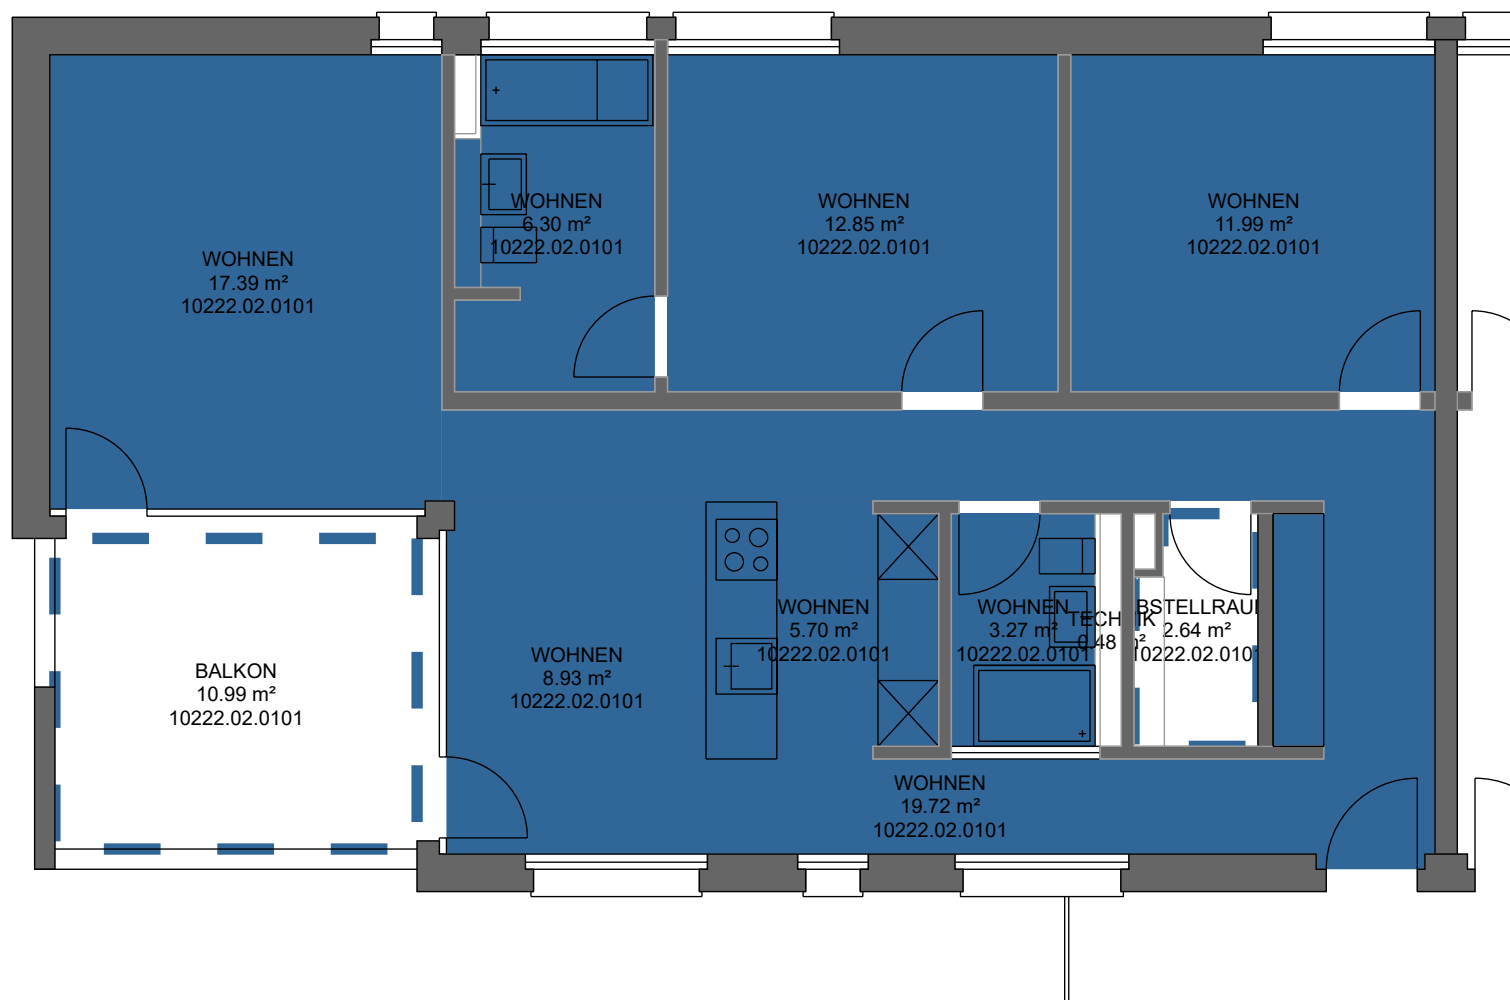

*Dieser Vermietungsplan hat ausschliesslich informellen Charakter. Der Interessent bzw. Mieter kann aus dem Vermietungsplan daher keinerlei Ansprüche ableiten. Für Mietflächen, Masse, Grundrisse, Einbauelemente, Türanschlüsse usw. gelten ausschliesslich die in der Hauptmietvertragsurkunde gemachten Angaben. Alle Massangaben sind für Ausführungs- und Bestellungs-zwecke vor Ort zu prüfen. Nichttragende Wände müssen vor Abbruch bezüglich Statik mit einem Fachplaner geprüft werden. VWAGF=Vermietbare Wohn-, Arbeits- u. Gewerbefläche, ZF=Zuschlagsfläche, VMF=Vermietbare Fläche (gerundet)