


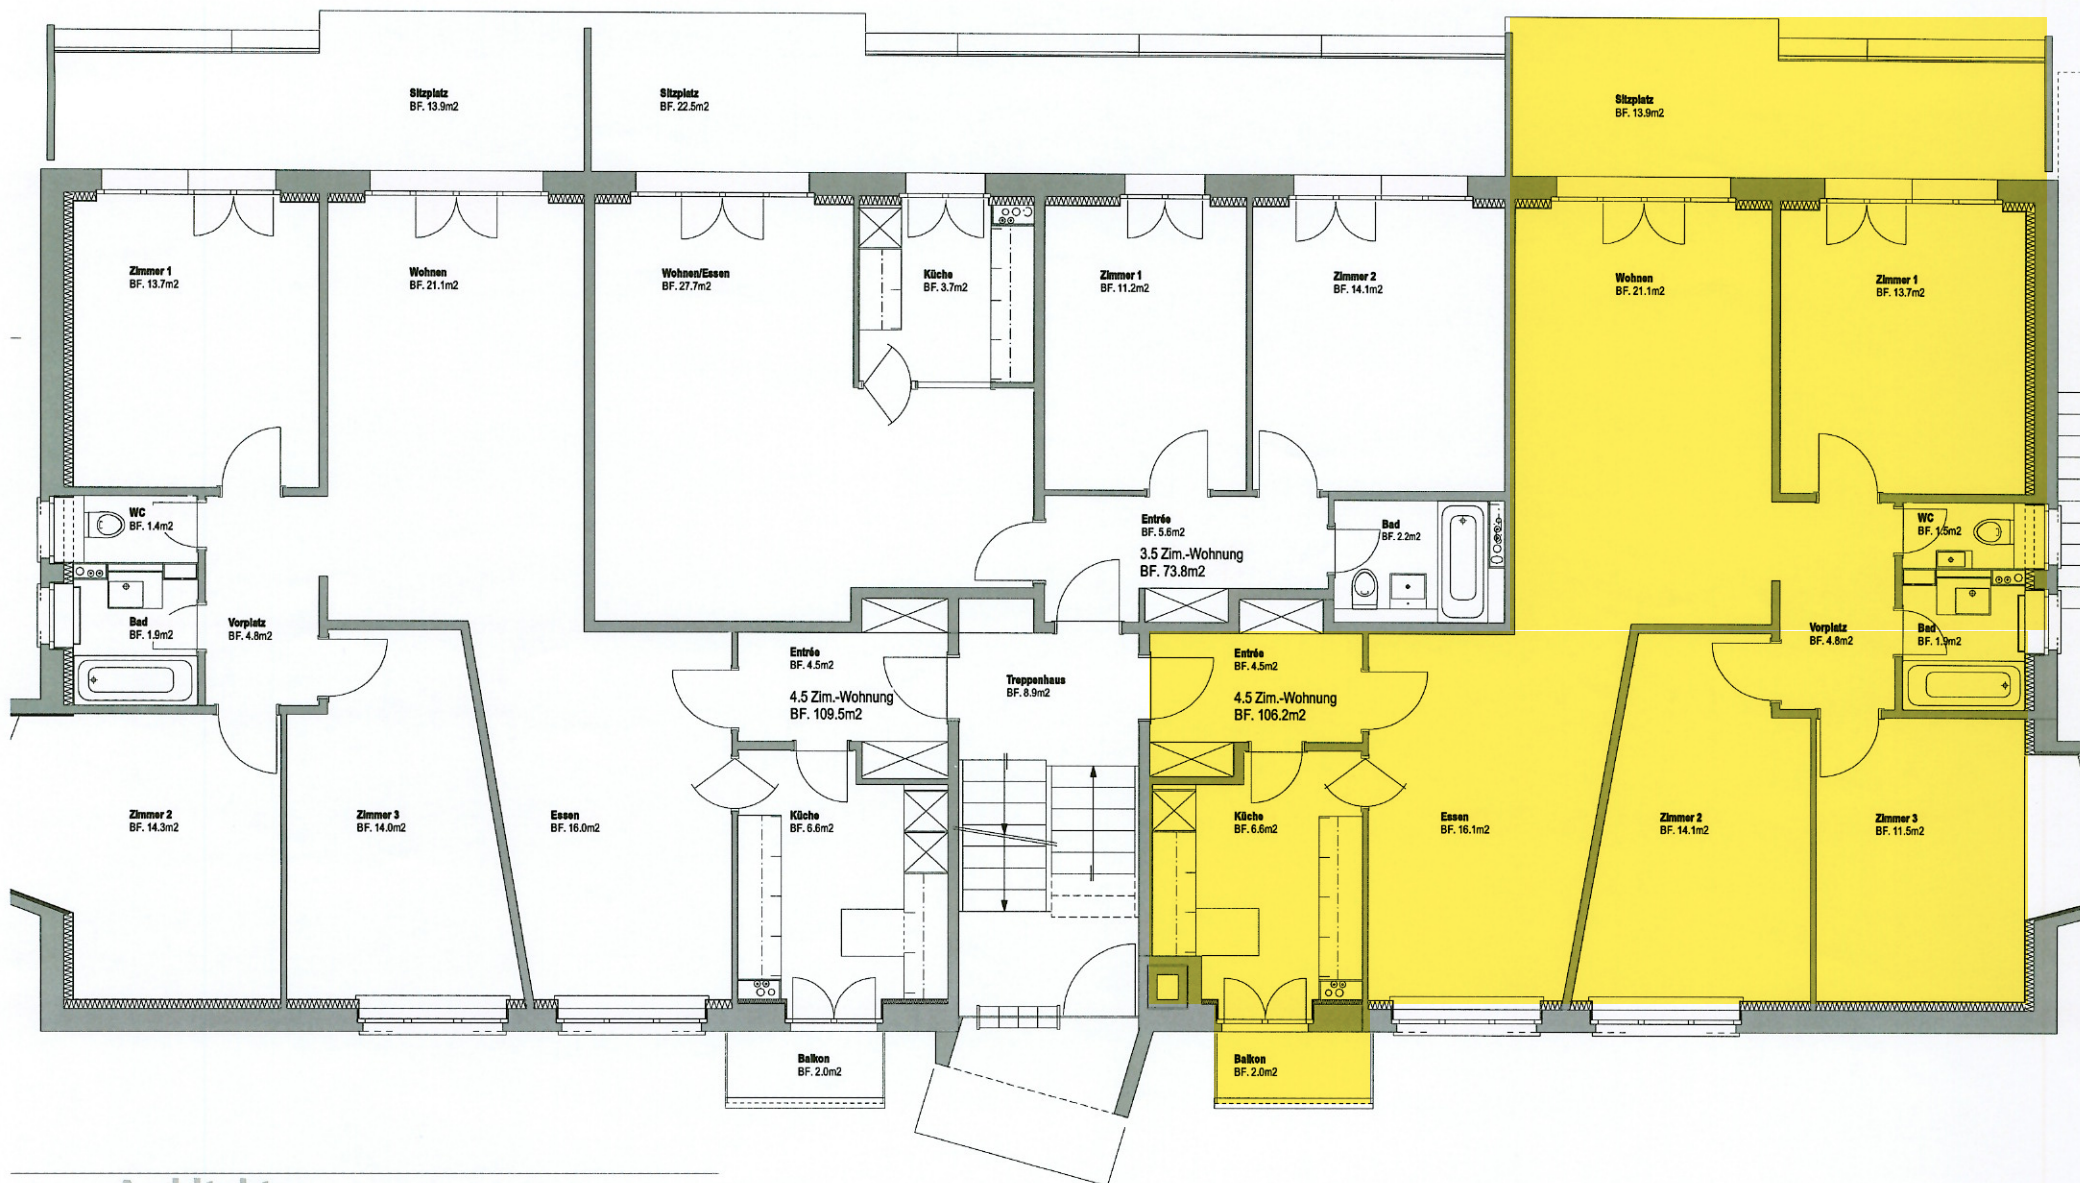

**Architektur
Atelier**

Christoph Zihlmann | dipl. Architekt ETH SIA
Geibelstrasse 5 | 8037 Zürich

Tel 044 440 73 73
Fax 044 440 73 75

www.ateliercz.ch
info@ateliercz.ch

Bauherrschaft

Ruedi Wölfli, Limmattalstrasse 38, 8049 Zürich, Tel. 044 340 15 07

**Projekt
Plan**

**MFH Drosselstrasse 15, 8038 Zürich | Gesamtrenovation
Erdgeschoss Werkplan 1:100**

Format A4 Gezeichnet R5

Datum 23.4.08

