

SCHORIANLIKERIAGGI

ARCHITEKTEN

Brunnhofweg 47
Postfach, 3000 Bern 14

T 031 387 66 77
F 031 387 66 70

info@sai.ch
www.saj.ch

Umbau Wohnhaus Schulstrasse 14, 3054 Schüpfen

Baugesuch, Situationsplan mit Parkierung


Plan Nr. 0505_21_situation_03

1:500

15.11.2005

Grösse A4

eg

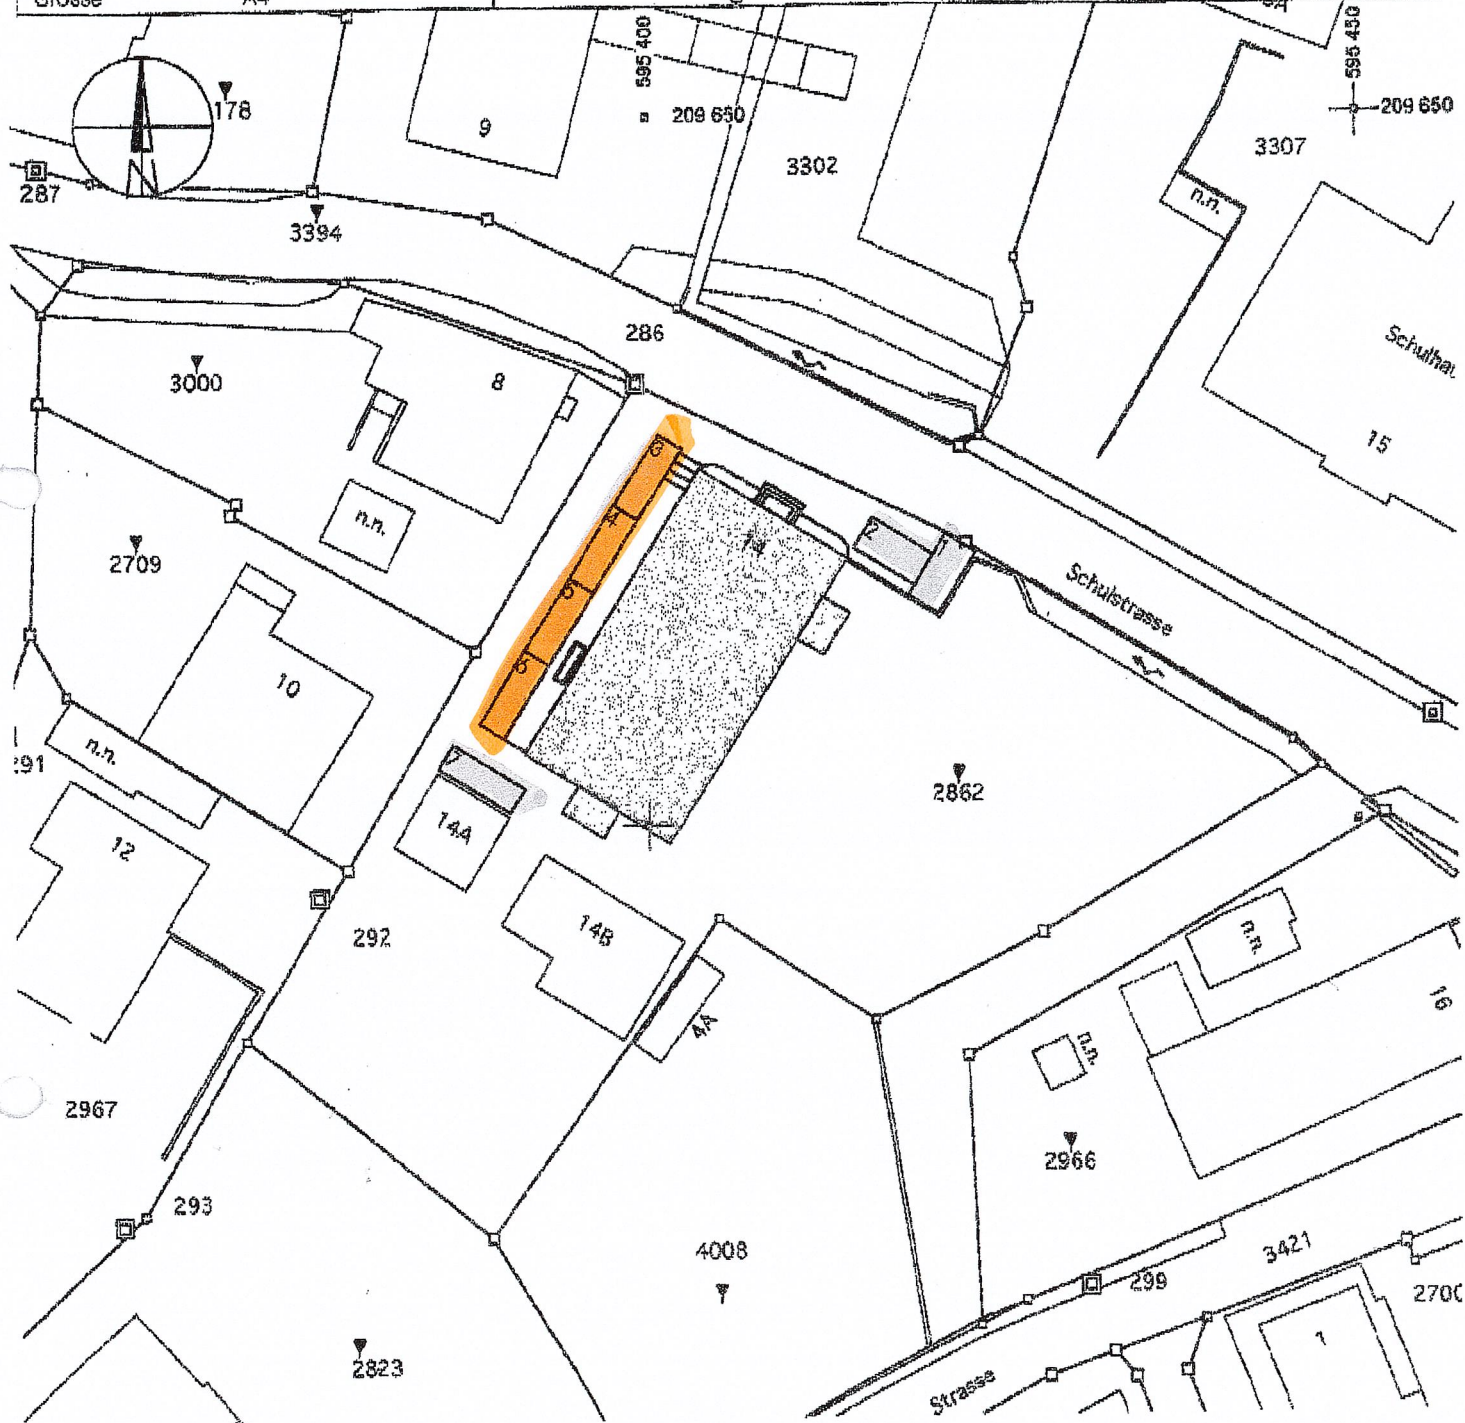

Die Architekten

Brunniker

Die Bauherrschaft

RSW AG
VERMESSUNG UND GEOINFORMATION

3250 Lyss
Rosengasse 35
www.geoseland.ch

Tel. 032 387 79 30
Fax. 032 387 79 39
info@geolyss.ch

Unterstrichene Grundstücks Nr.:
im Grundbuch provisorisch
eingetragen

Eigentümer siehe Rückseite

Für die Richtigkeit der Grundbuchplankopie:
M. Rindlsbacher, Nachführungsgeometer
Lyss, den 05. September 2005