


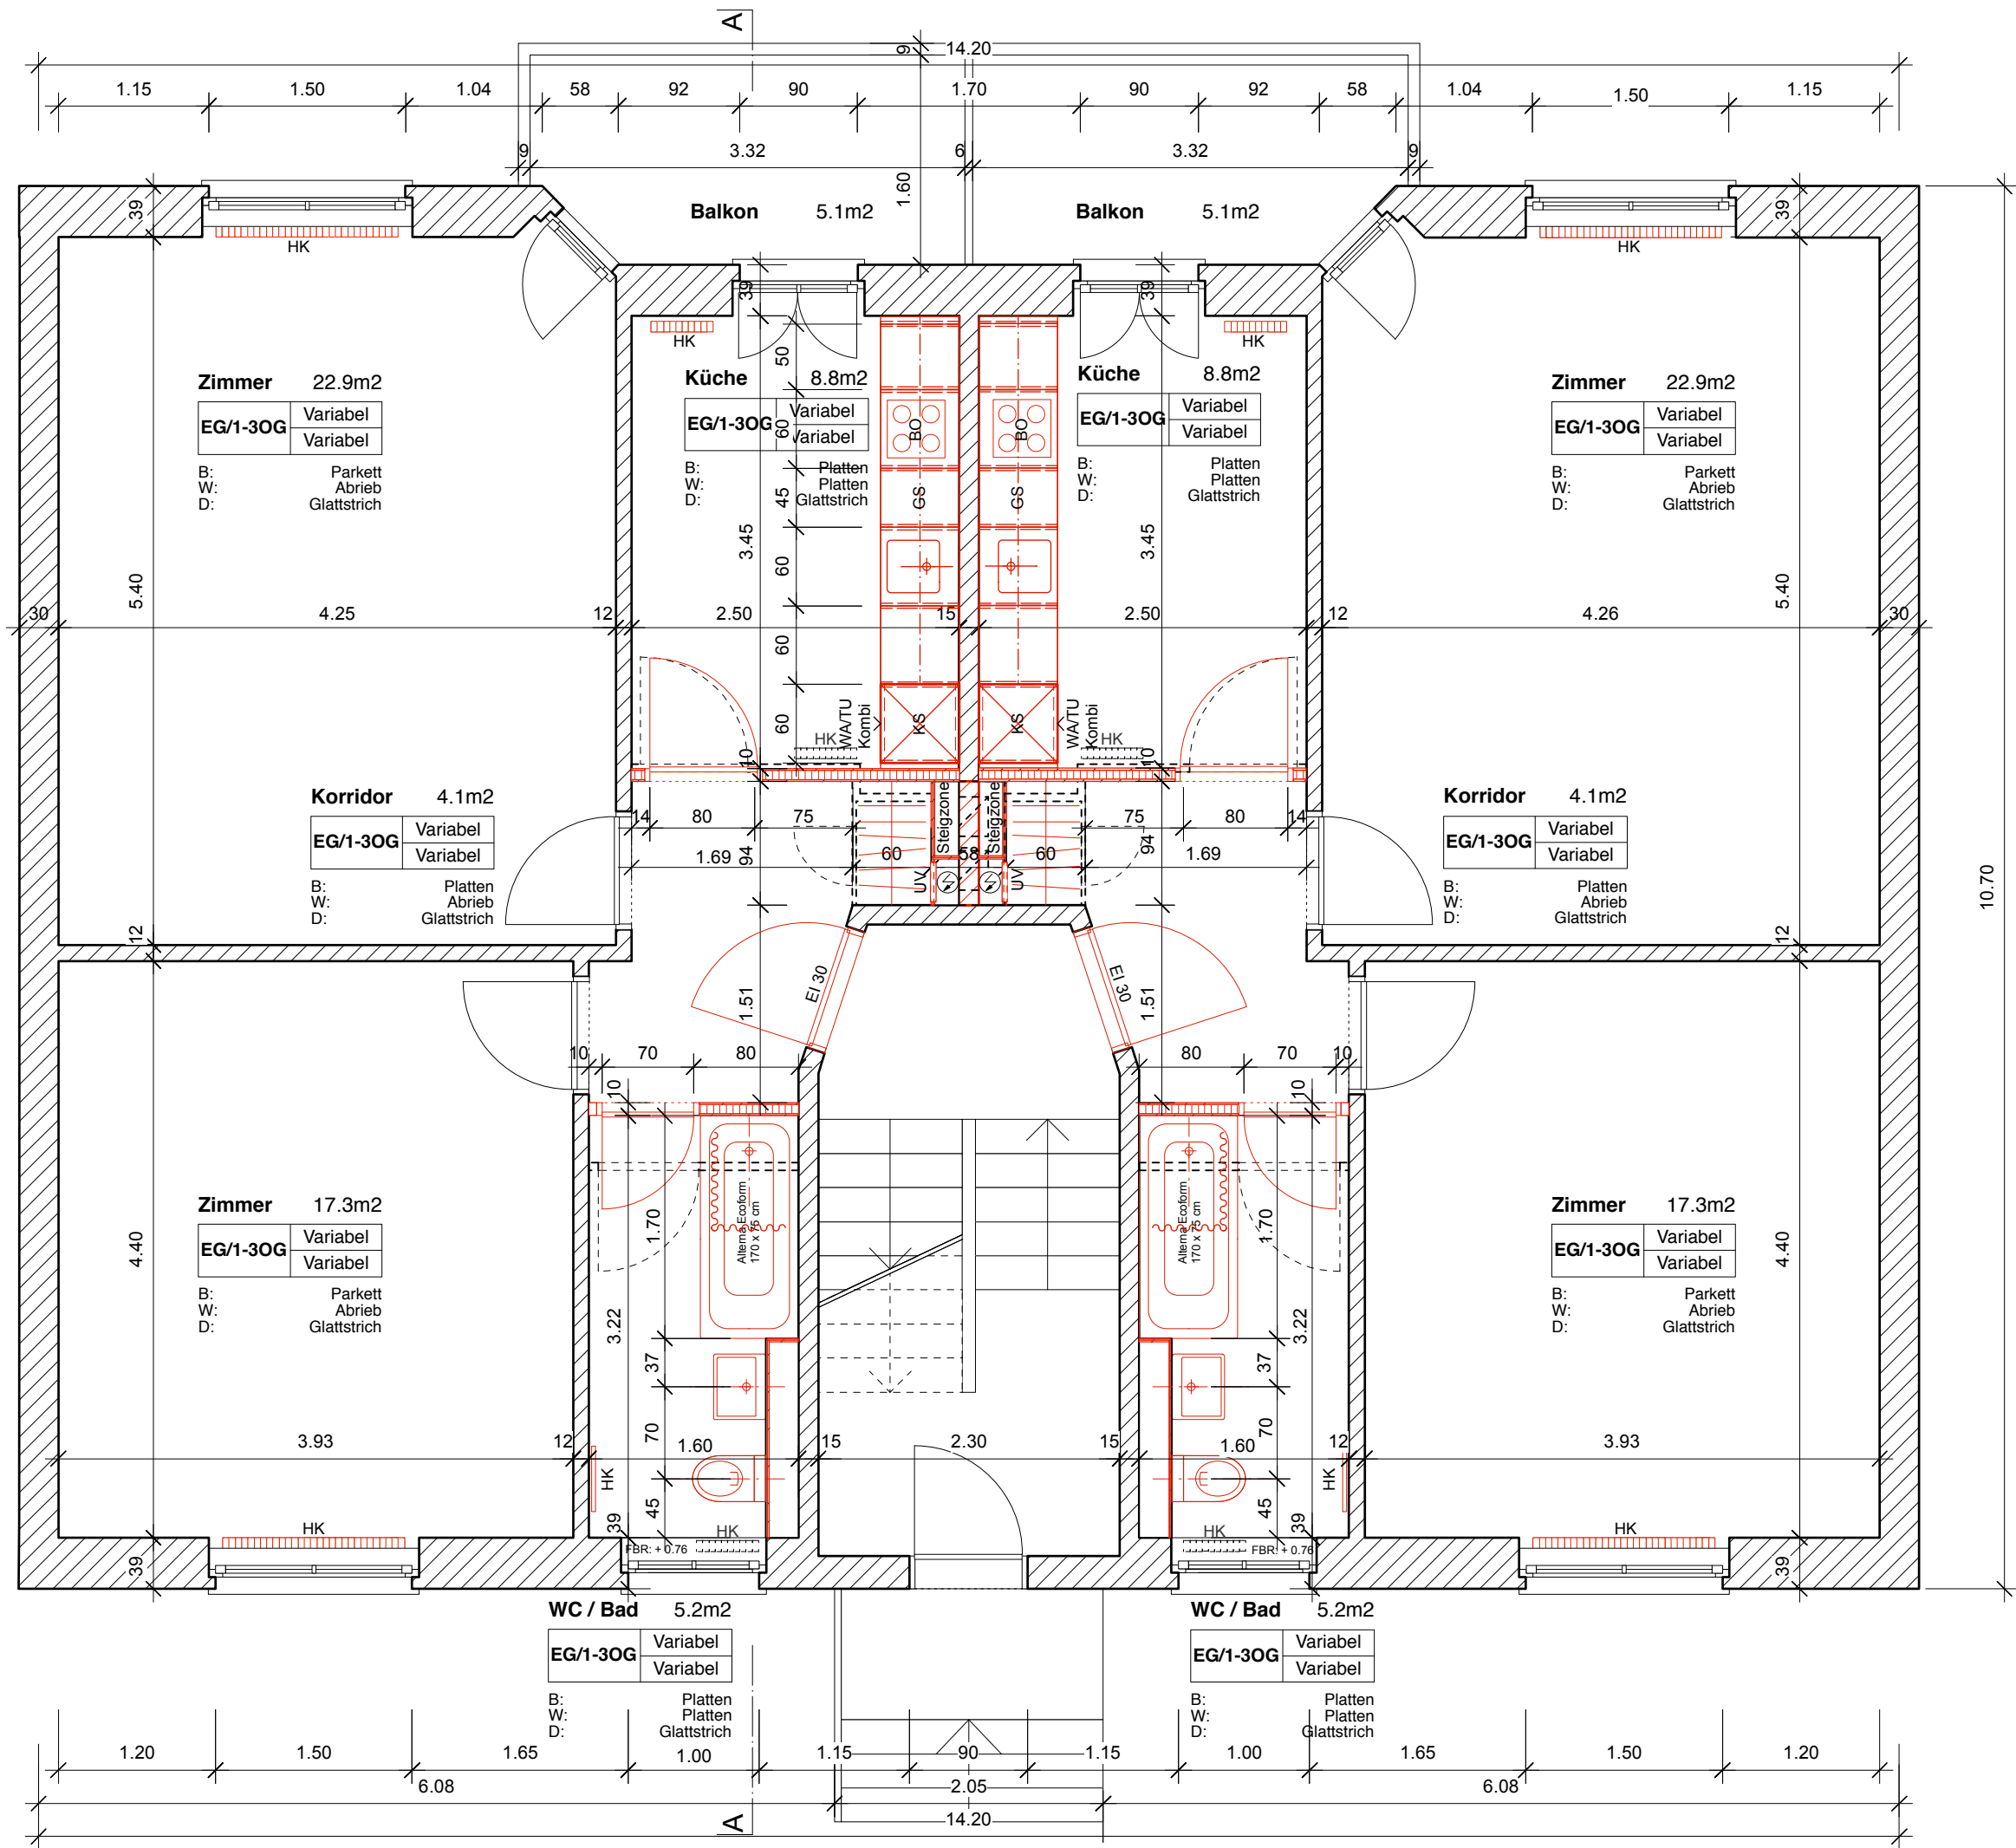

MFH, Könizstrasse 6, 3008 Bern

Grundrisse EG, 1.-3.OG

317
301

Format	Gezeichnet	Datum / Rev.	Massstab	Plan Nr.
A3	ng	22.04.15 / 15.07.15	1:50	317 301

RUDOLF REMUND
DIPLOM-ARCHITEKTEN FH

SCHAUPLATZGASSE 31
3000 BERN 7
T 031 313 80 00
F 031 313 80 01
REMUND-ARCHITEKTEN.COM