



WOHNÜBERBAUUNG UNTER STEINHOF HERGISWIL

HAUS H 1. OBERGESCHOSS MST. 1 : 100

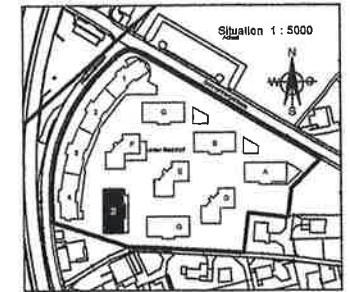

05 FEBRUAR 1999 VP

☒ Möglicher Standort
Waschmaschine und
Tumbler
Anschluss vorhanden

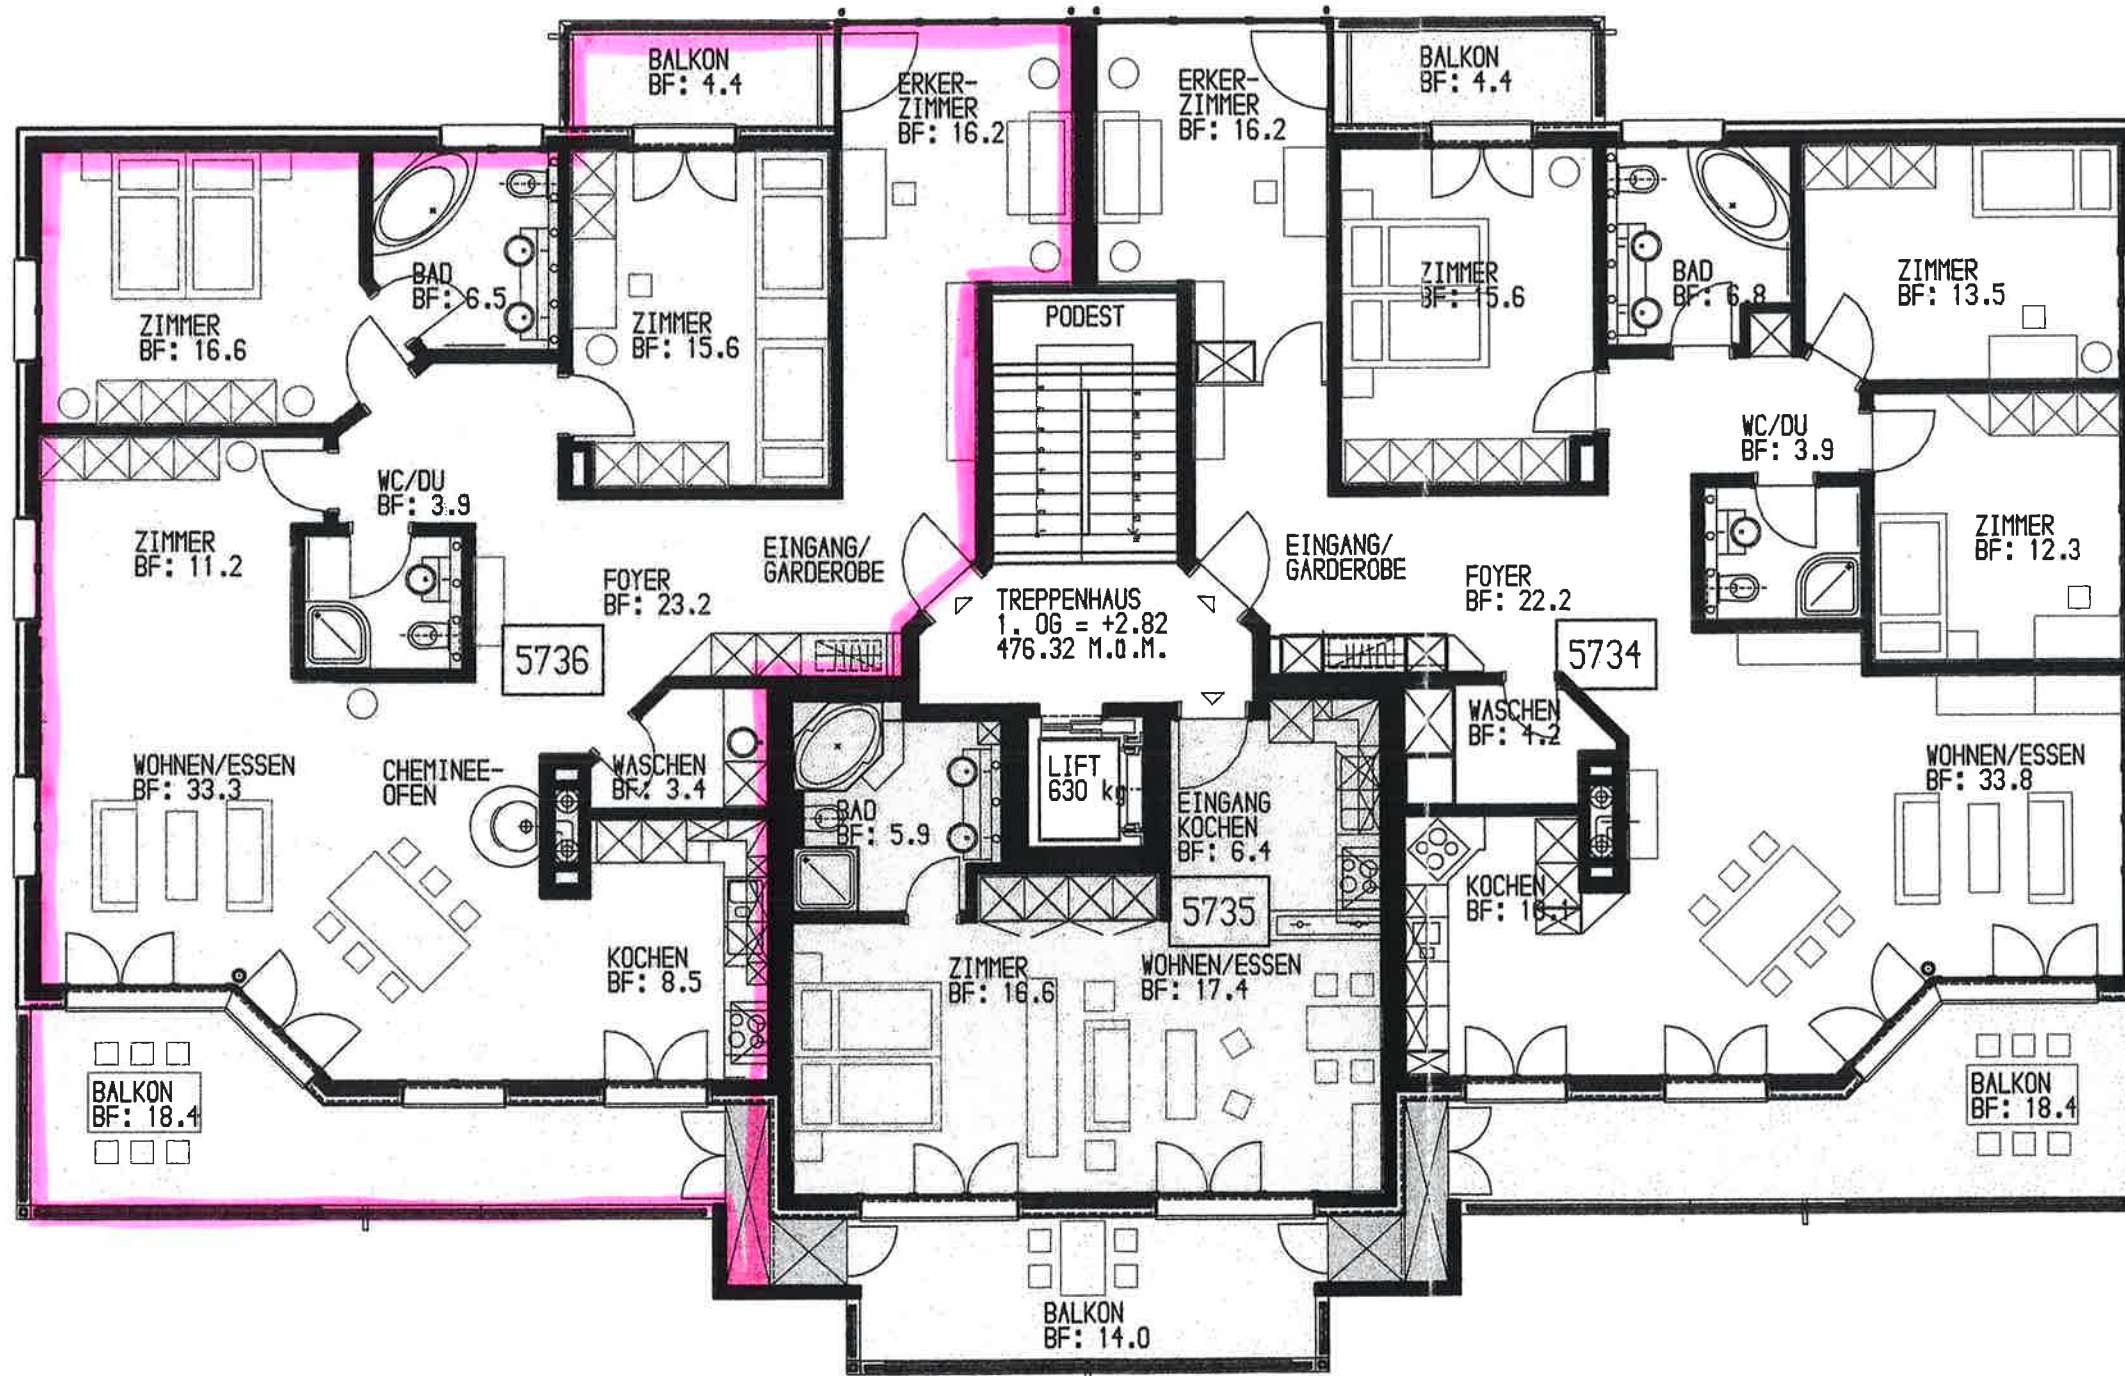

BF = BODENFLÄCHE
BGF = BRUTTO-GESCHOSS-FLÄCHE
NWF = NETTO-WOHN-FLÄCHE

±0.00 = ERDGESCHOSS 473.50 M.O.M.
+2.82 = 1. OBERGESCHOSS 476.32 M.O.M.

Architektur · Planung ·
Ausführung · POM
**URS
WETTSTEIN**

Schulthausstrasse 9
6370 Oberdorf-Stans
Telefon 041 618 80 80
Fax 041 618 80 87
E-Mail: stans@uwa.ch

Bruchstrasse 41
6003 Luzern
Telefon 041 242 16 60
Fax 041 242 16 68
E-Mail: luzern@uwa.ch

Internet: www.uwa.ch

H.1.1 5 1/2 Zi-Wohnung
NWF 138.4 m²
BALKON 22.8 m²

H.1.2 2 1/2 Zi-WH.G.
NWF 48.3 m²
BALKON 14.0 m²

H.1.3 5 1/2 Zi-Wohnung
NWF 138.6 m²
BALKON 22.8 m²

