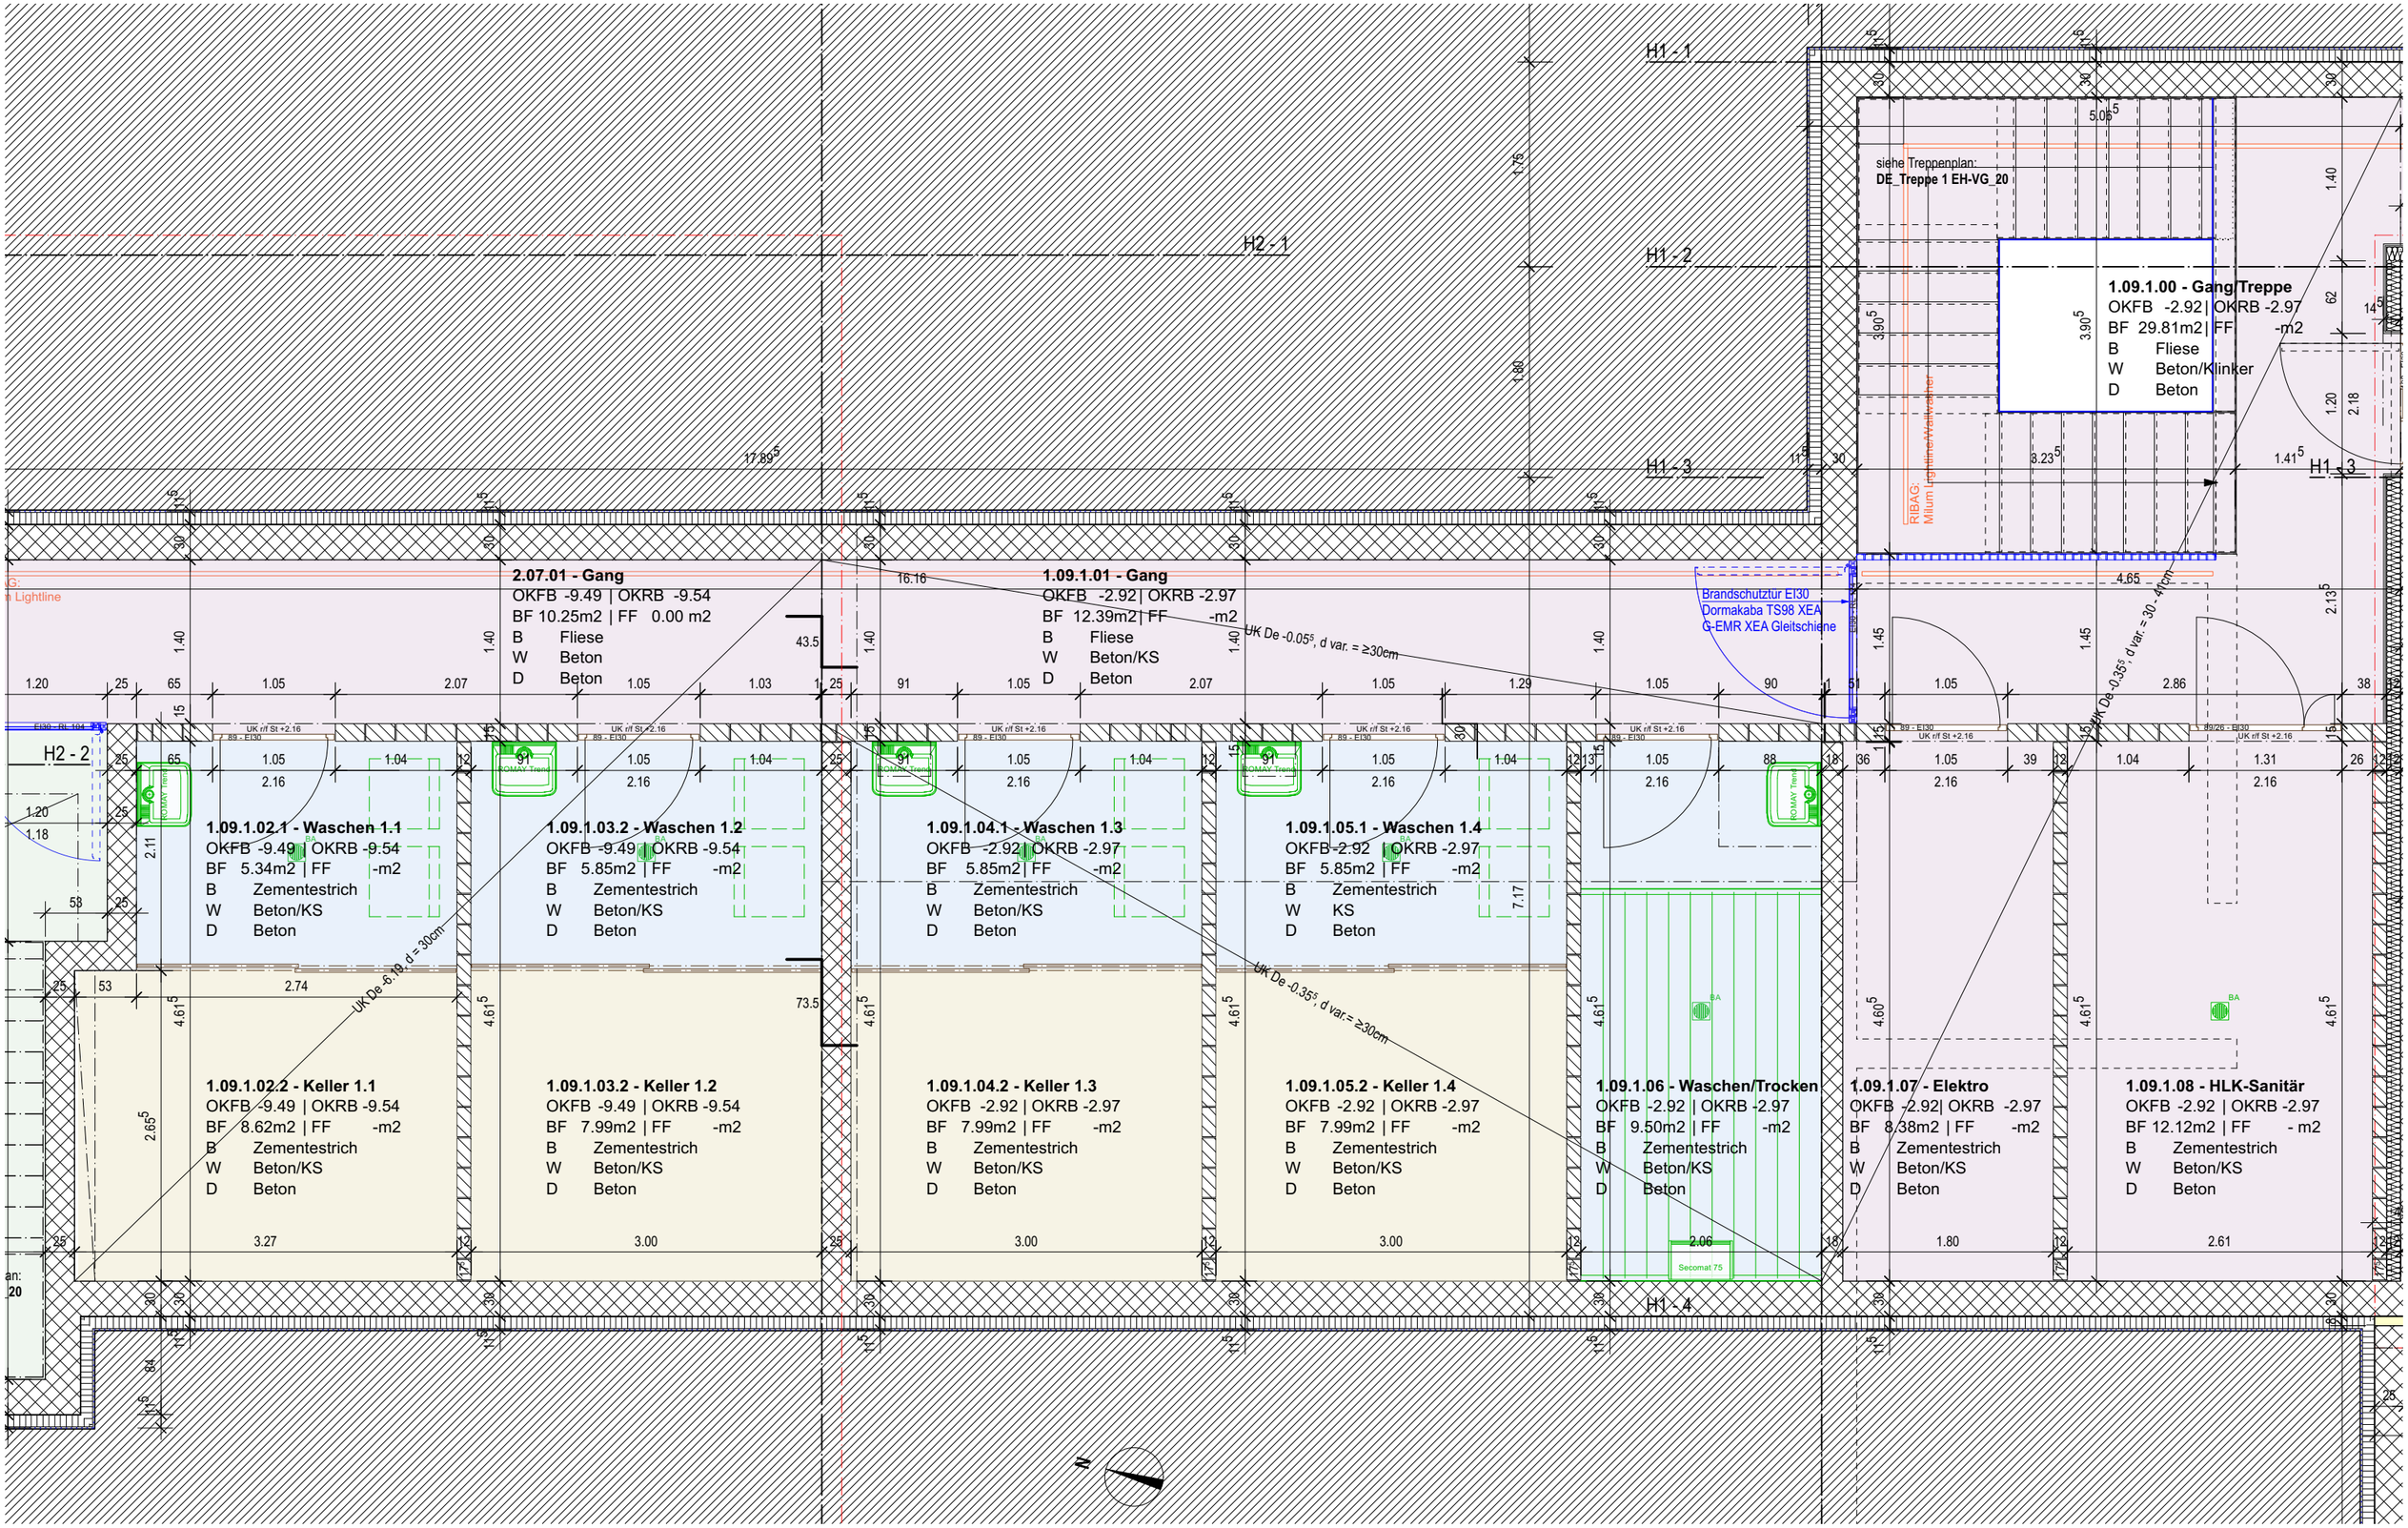

R.u.B Isenschmid-Stamm + A. Othenin-Girard, 6006 Luzern

H1 EG ± 0.00 = 457.22 m.ü.M

NB 2 MFH + EH, Rosengartenhalde 11/11a, 6006 Luzern	Projekt vor Ausführung	H1 - UG Grundriss: Keller	pnr: 2102-3109
	gez: aog | dat: 27.09.2022	rev: 01.06.2026 | m: 1:50	gr: A3

archinvention | Alain Othenin-Girard | Dipl. Architekt ETH SIA | Winkelriedstrasse 58, CH-6003 Luzern