

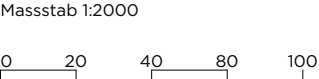
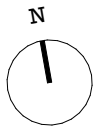








Situation

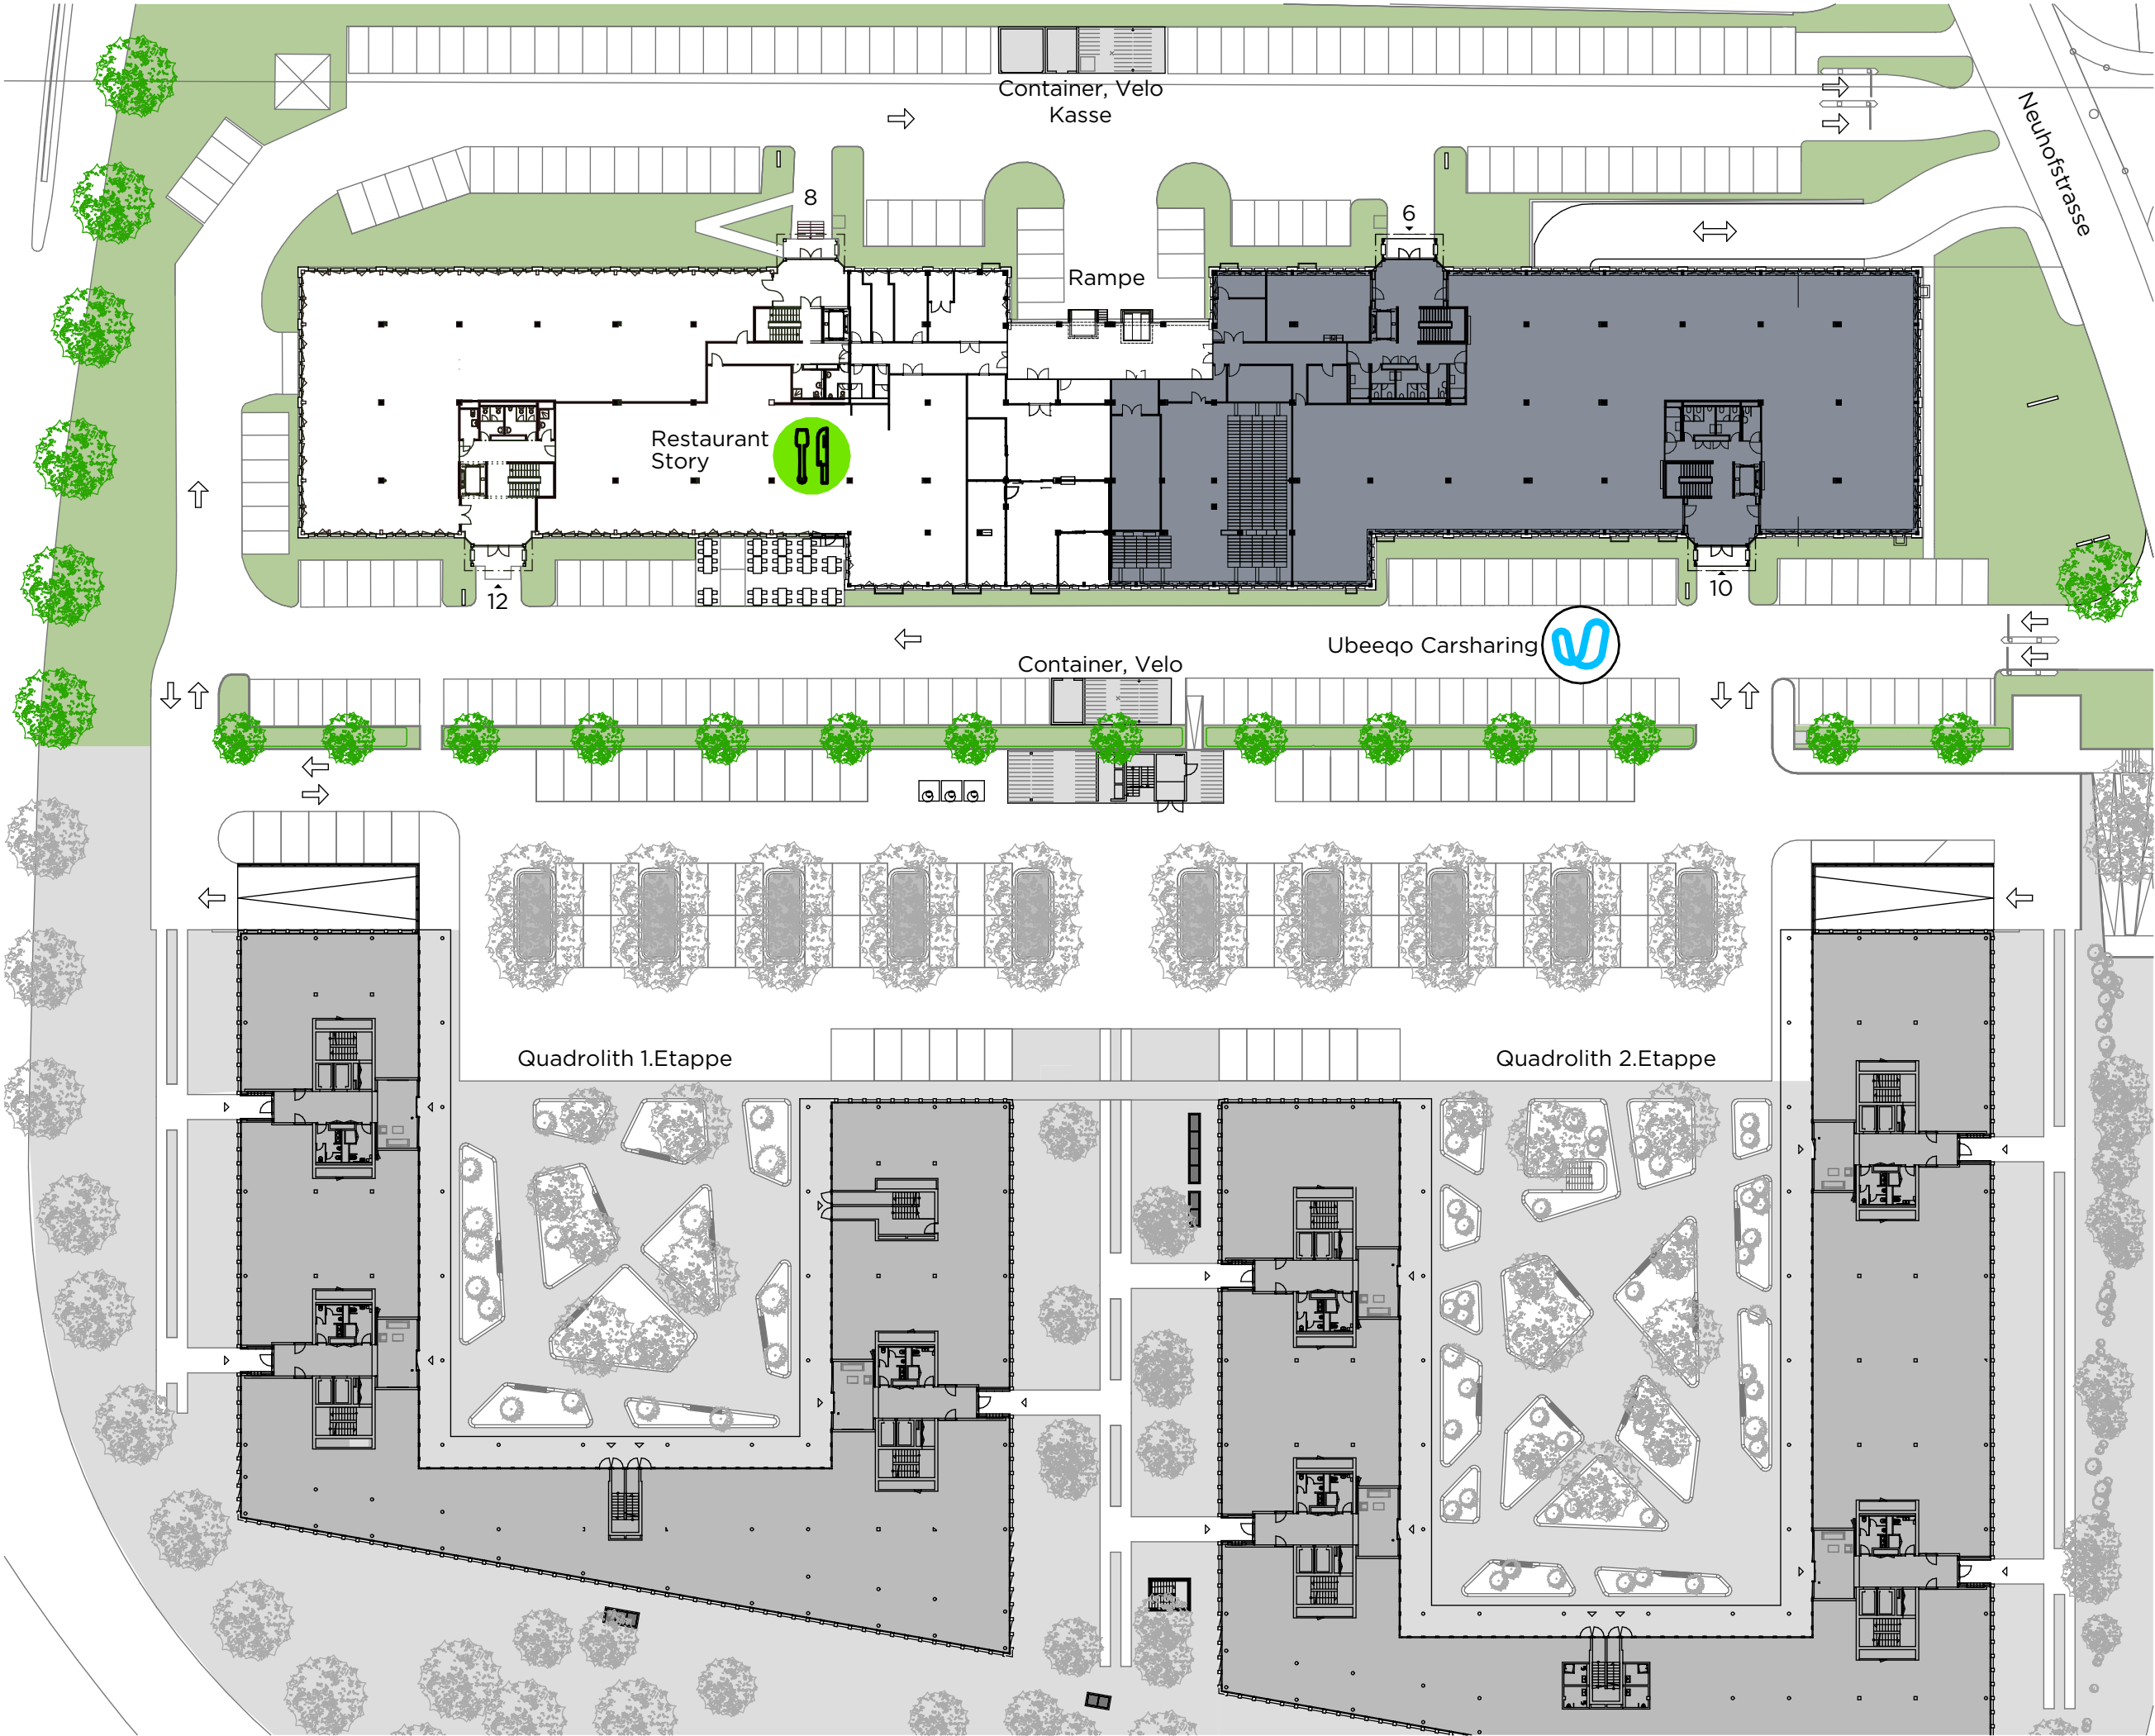

Umgebung



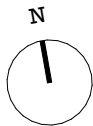


Erdgeschoss

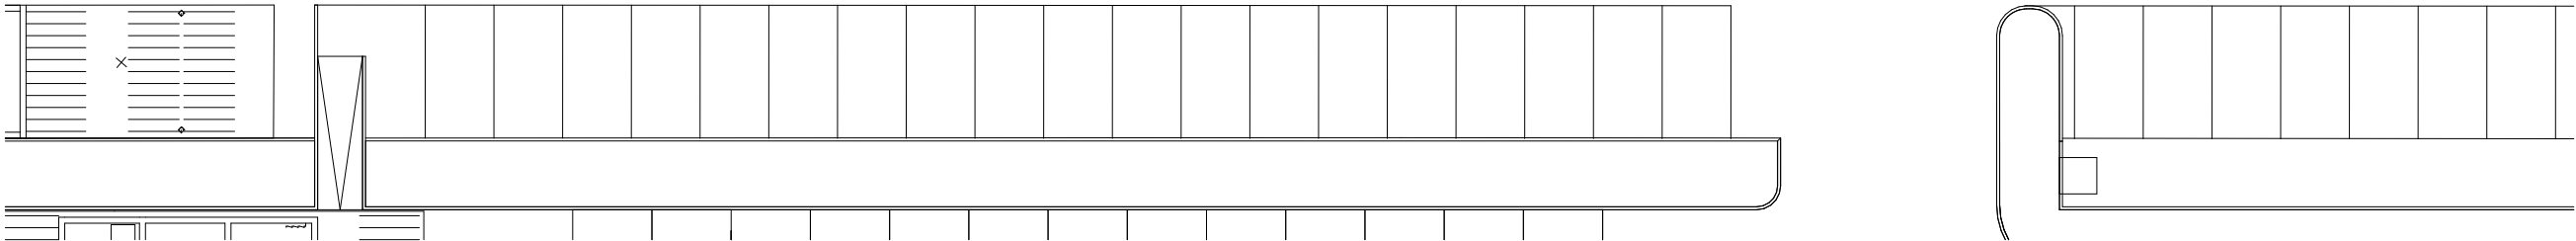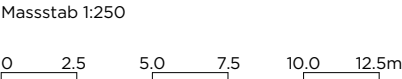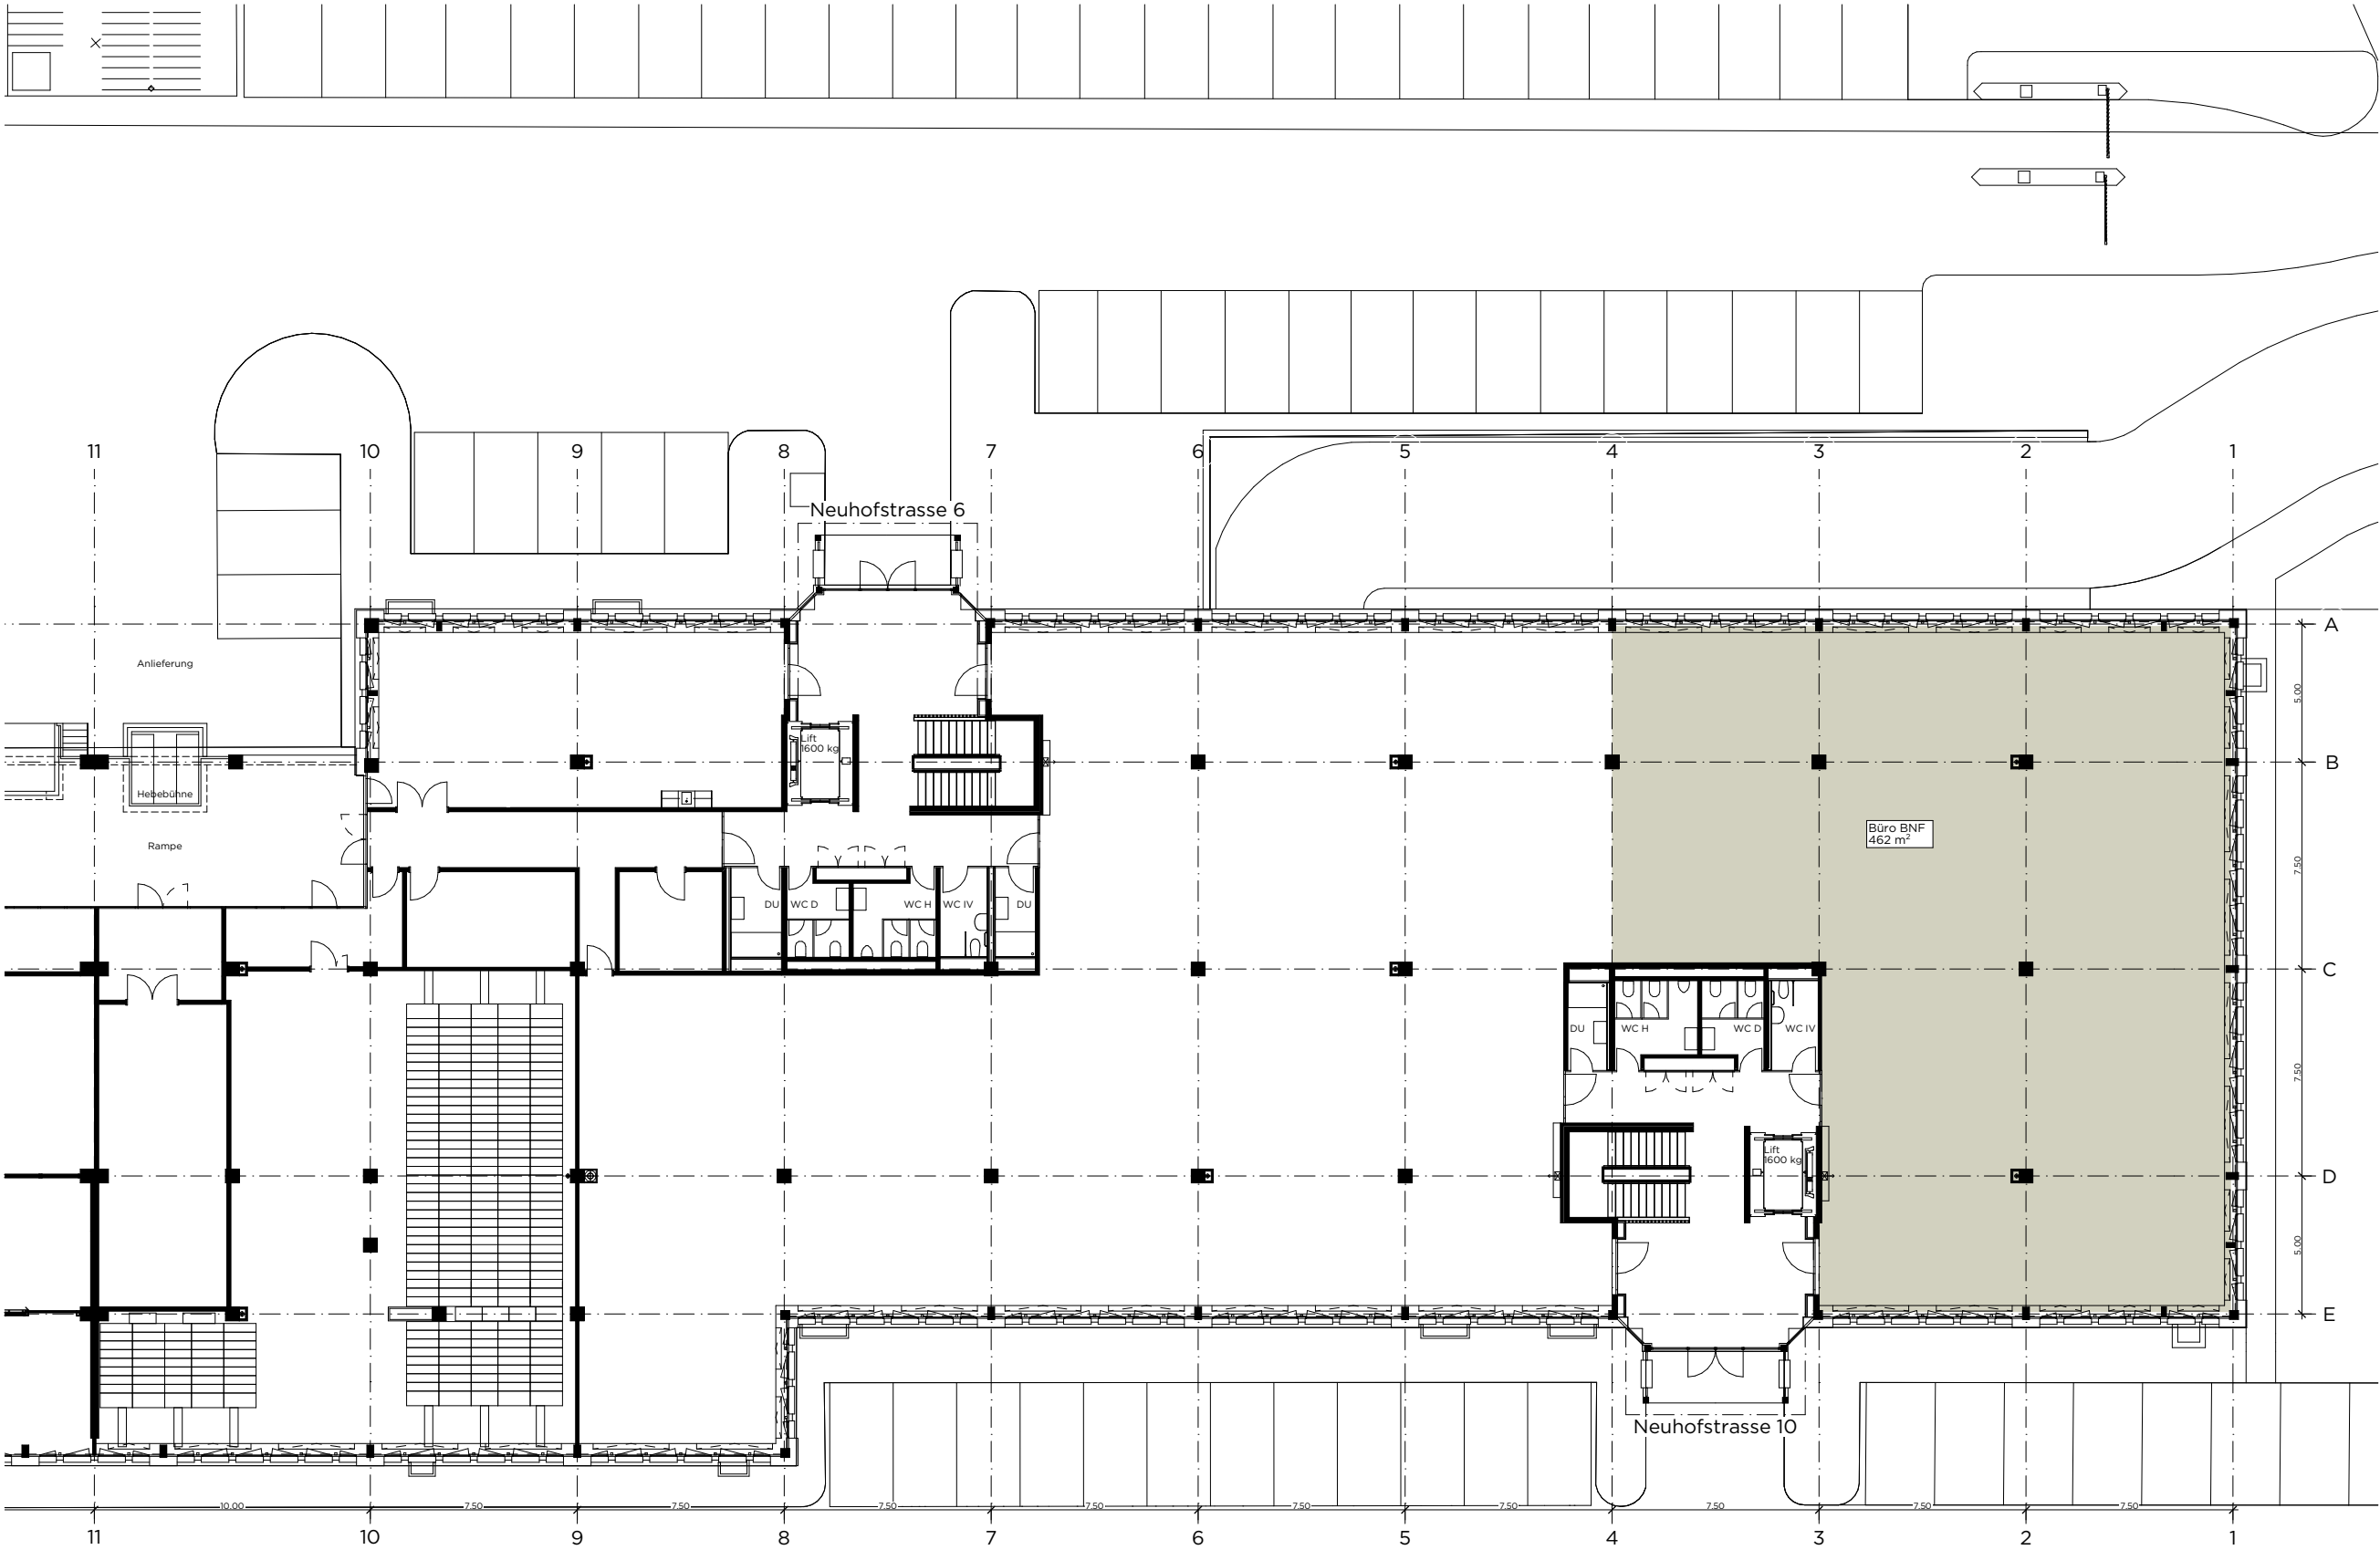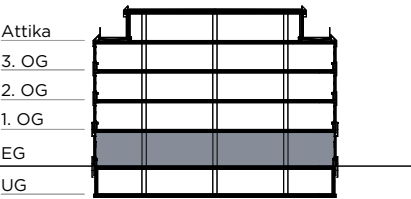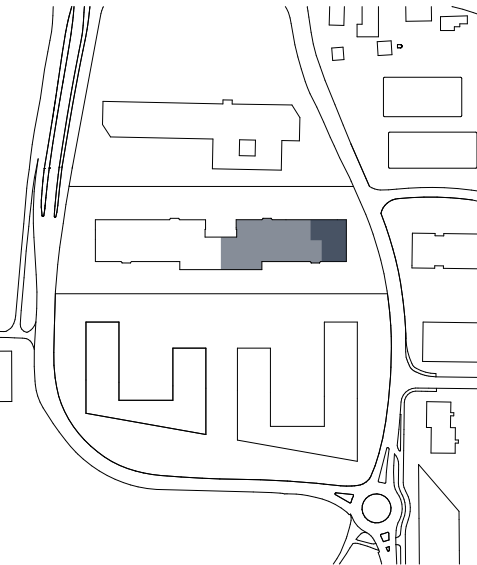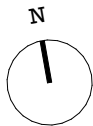


Erdgeschoss






Layout

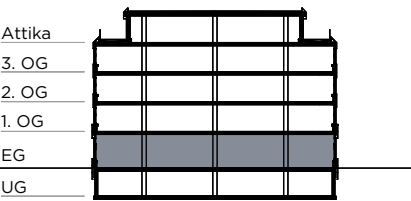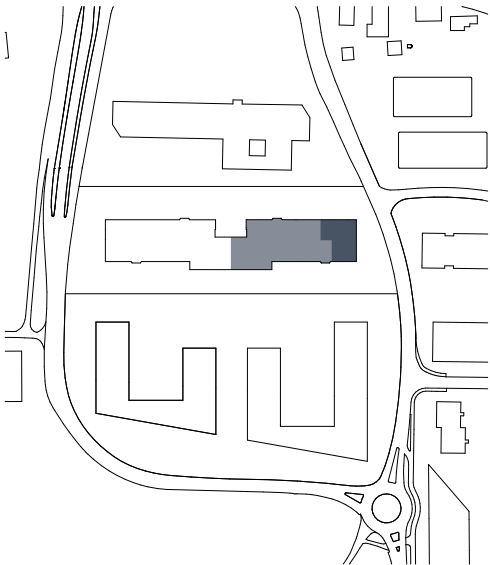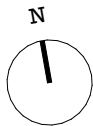




Raumprogramm		
1x	Openspace	32 AP
	Empfang	2 AP
Total	462 m²	34 AP
1x	Sitzungszimmer	à 8 Pers.
1x	Sitzungszimmer	à 6 Pers.
1x	Sitzungszimmer	à 4 Pers.
1x	Rückzugsraum	à 1 Pers.
1x	Ruheraum	à 1 Pers.
1x	Cafeteria	
2x	offene Druckerzone	

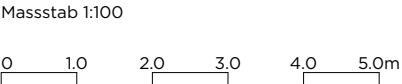

Fassaden

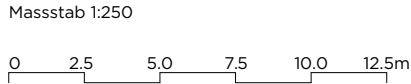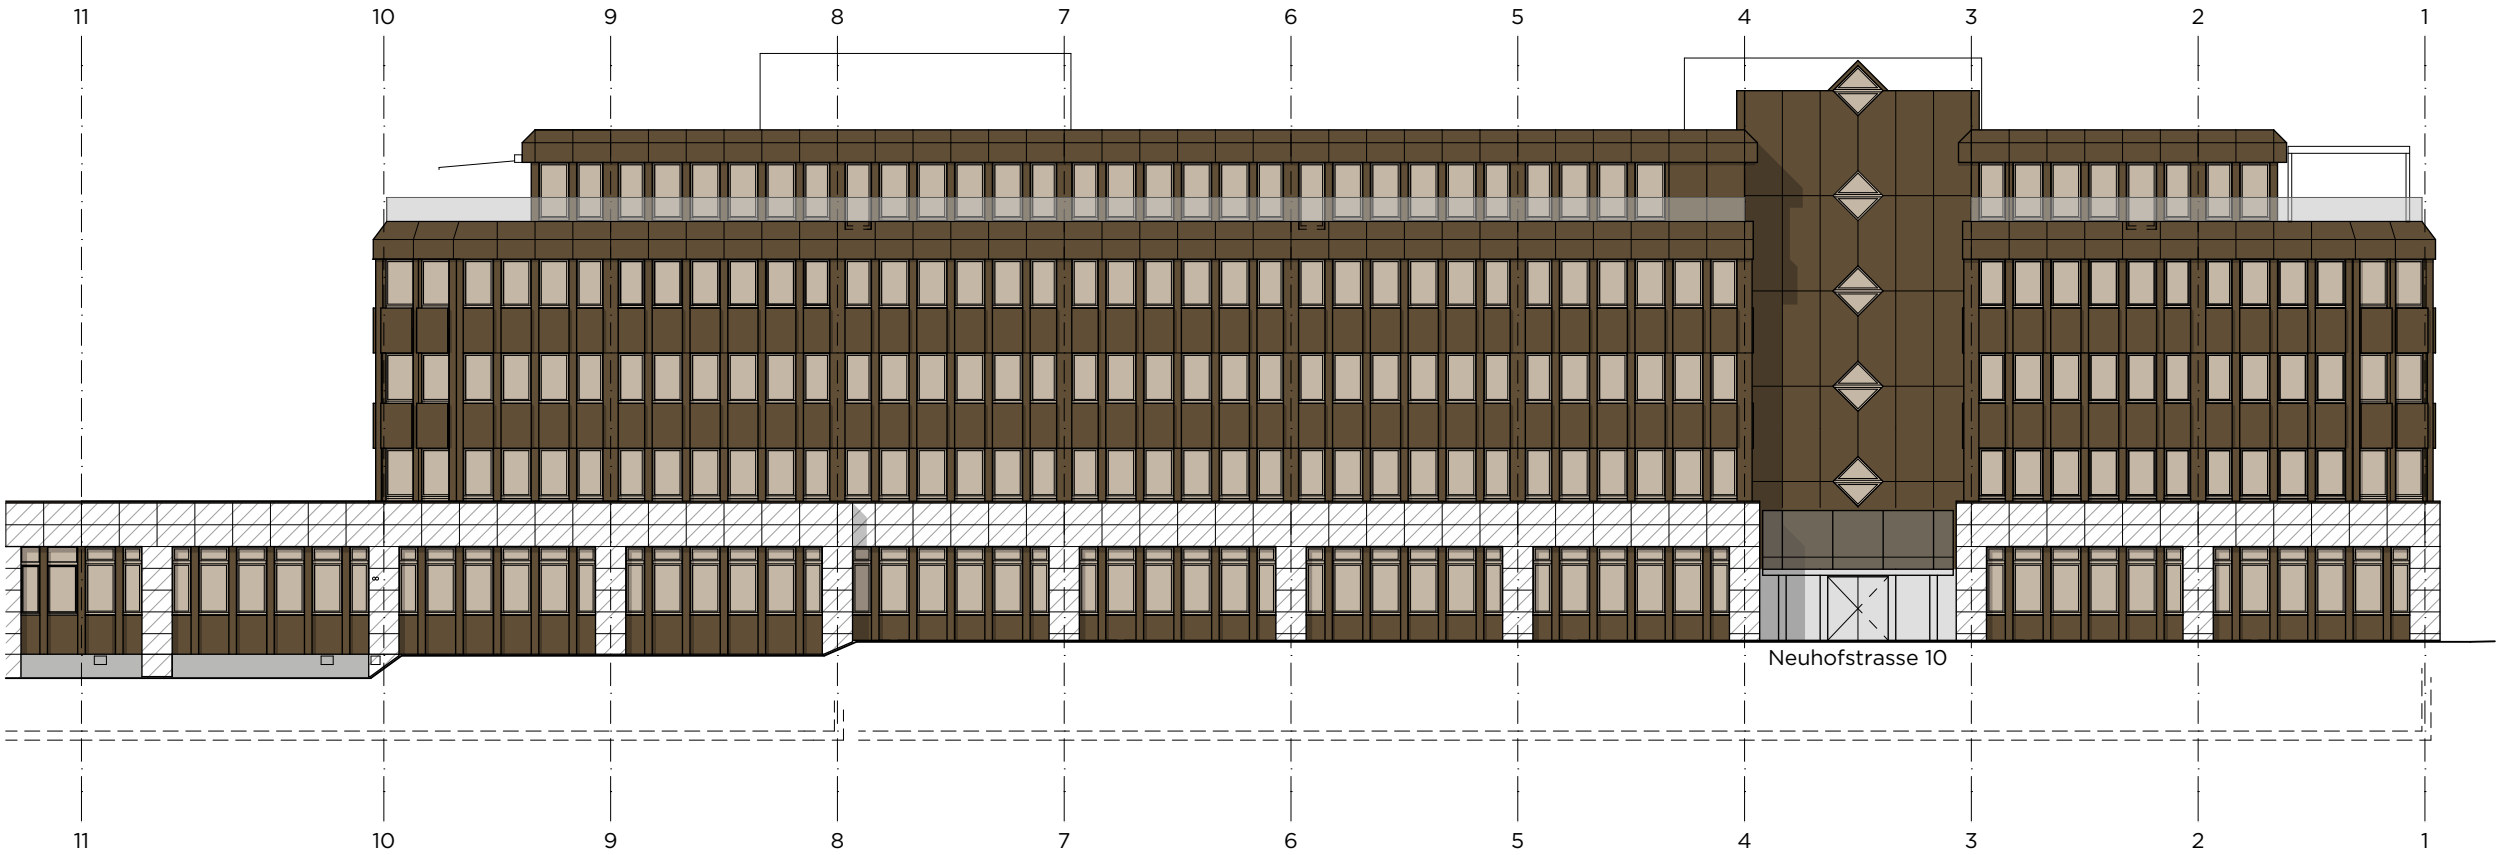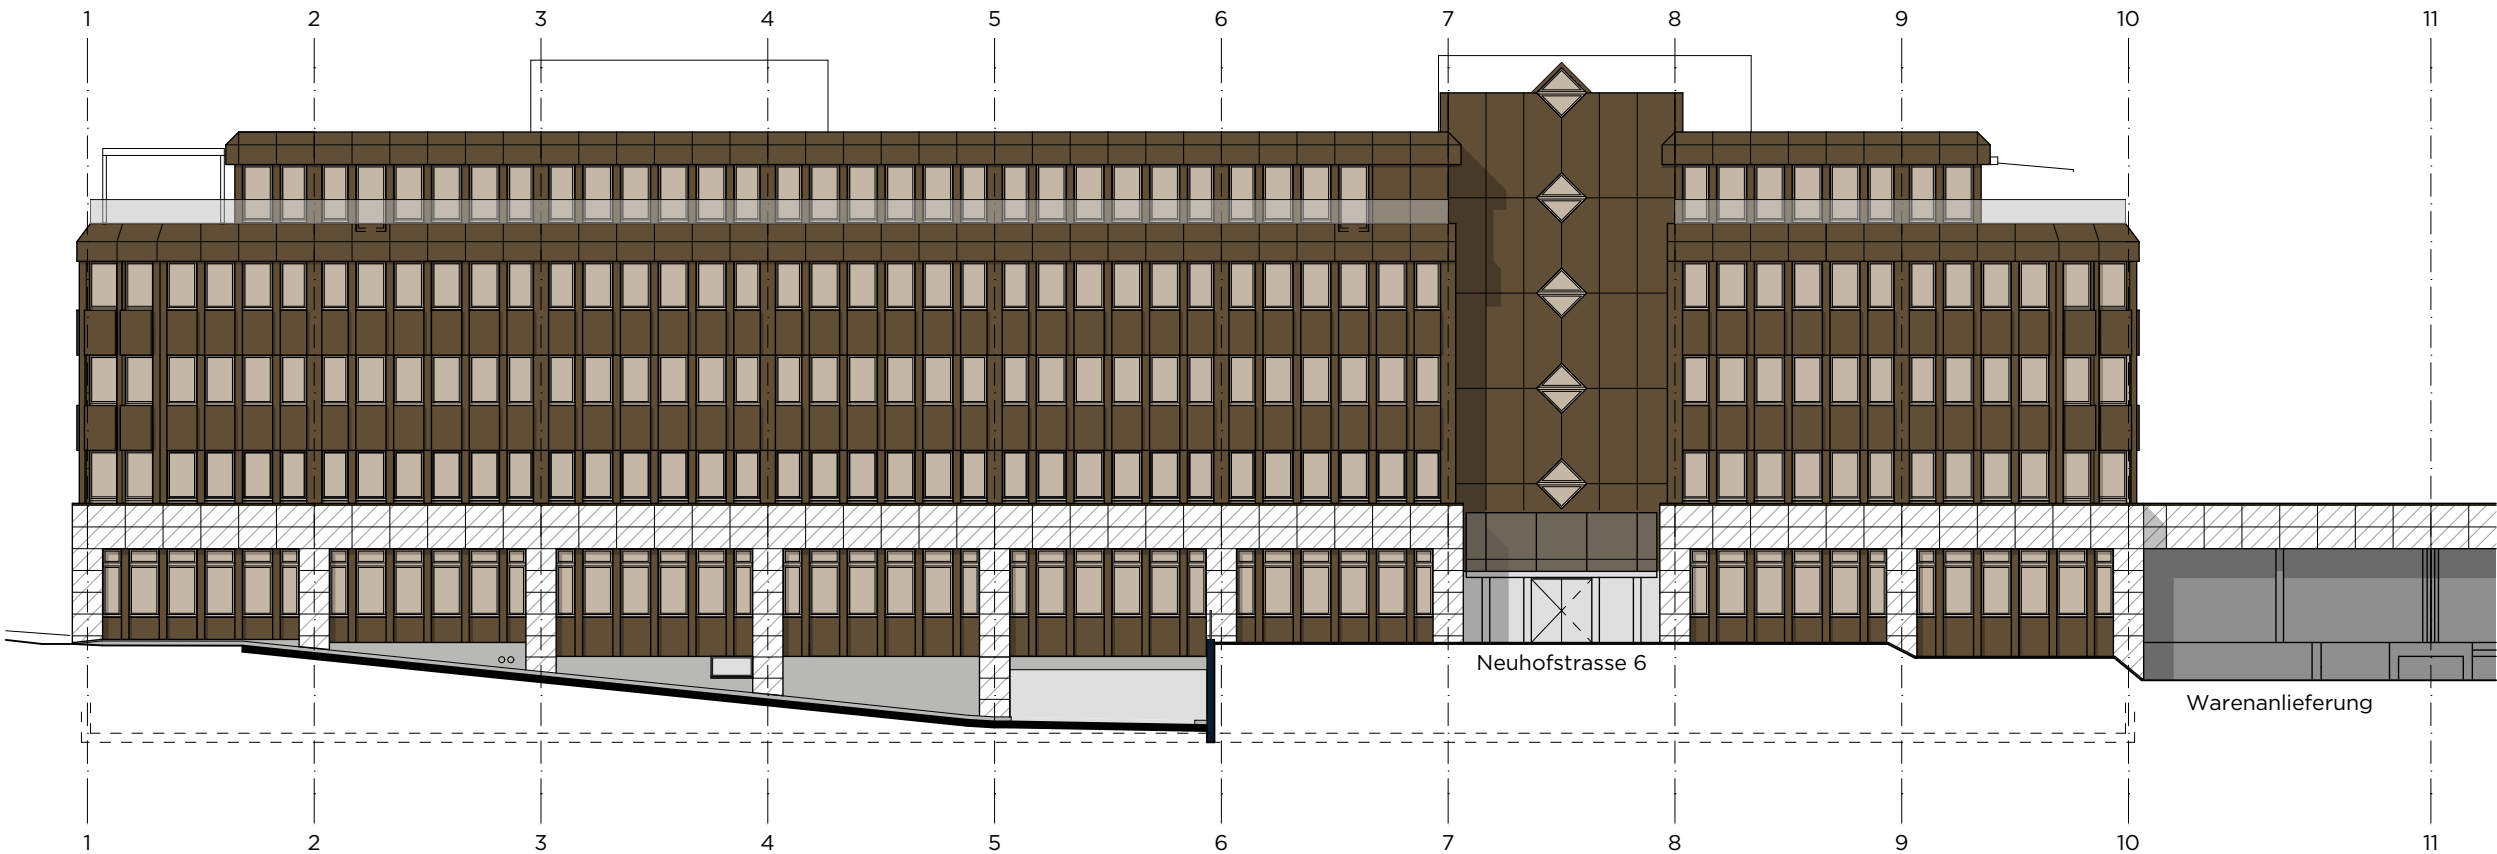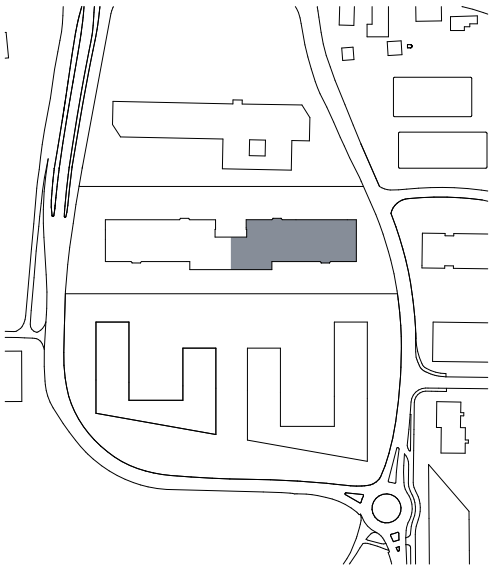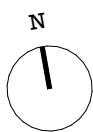

Querschnitt

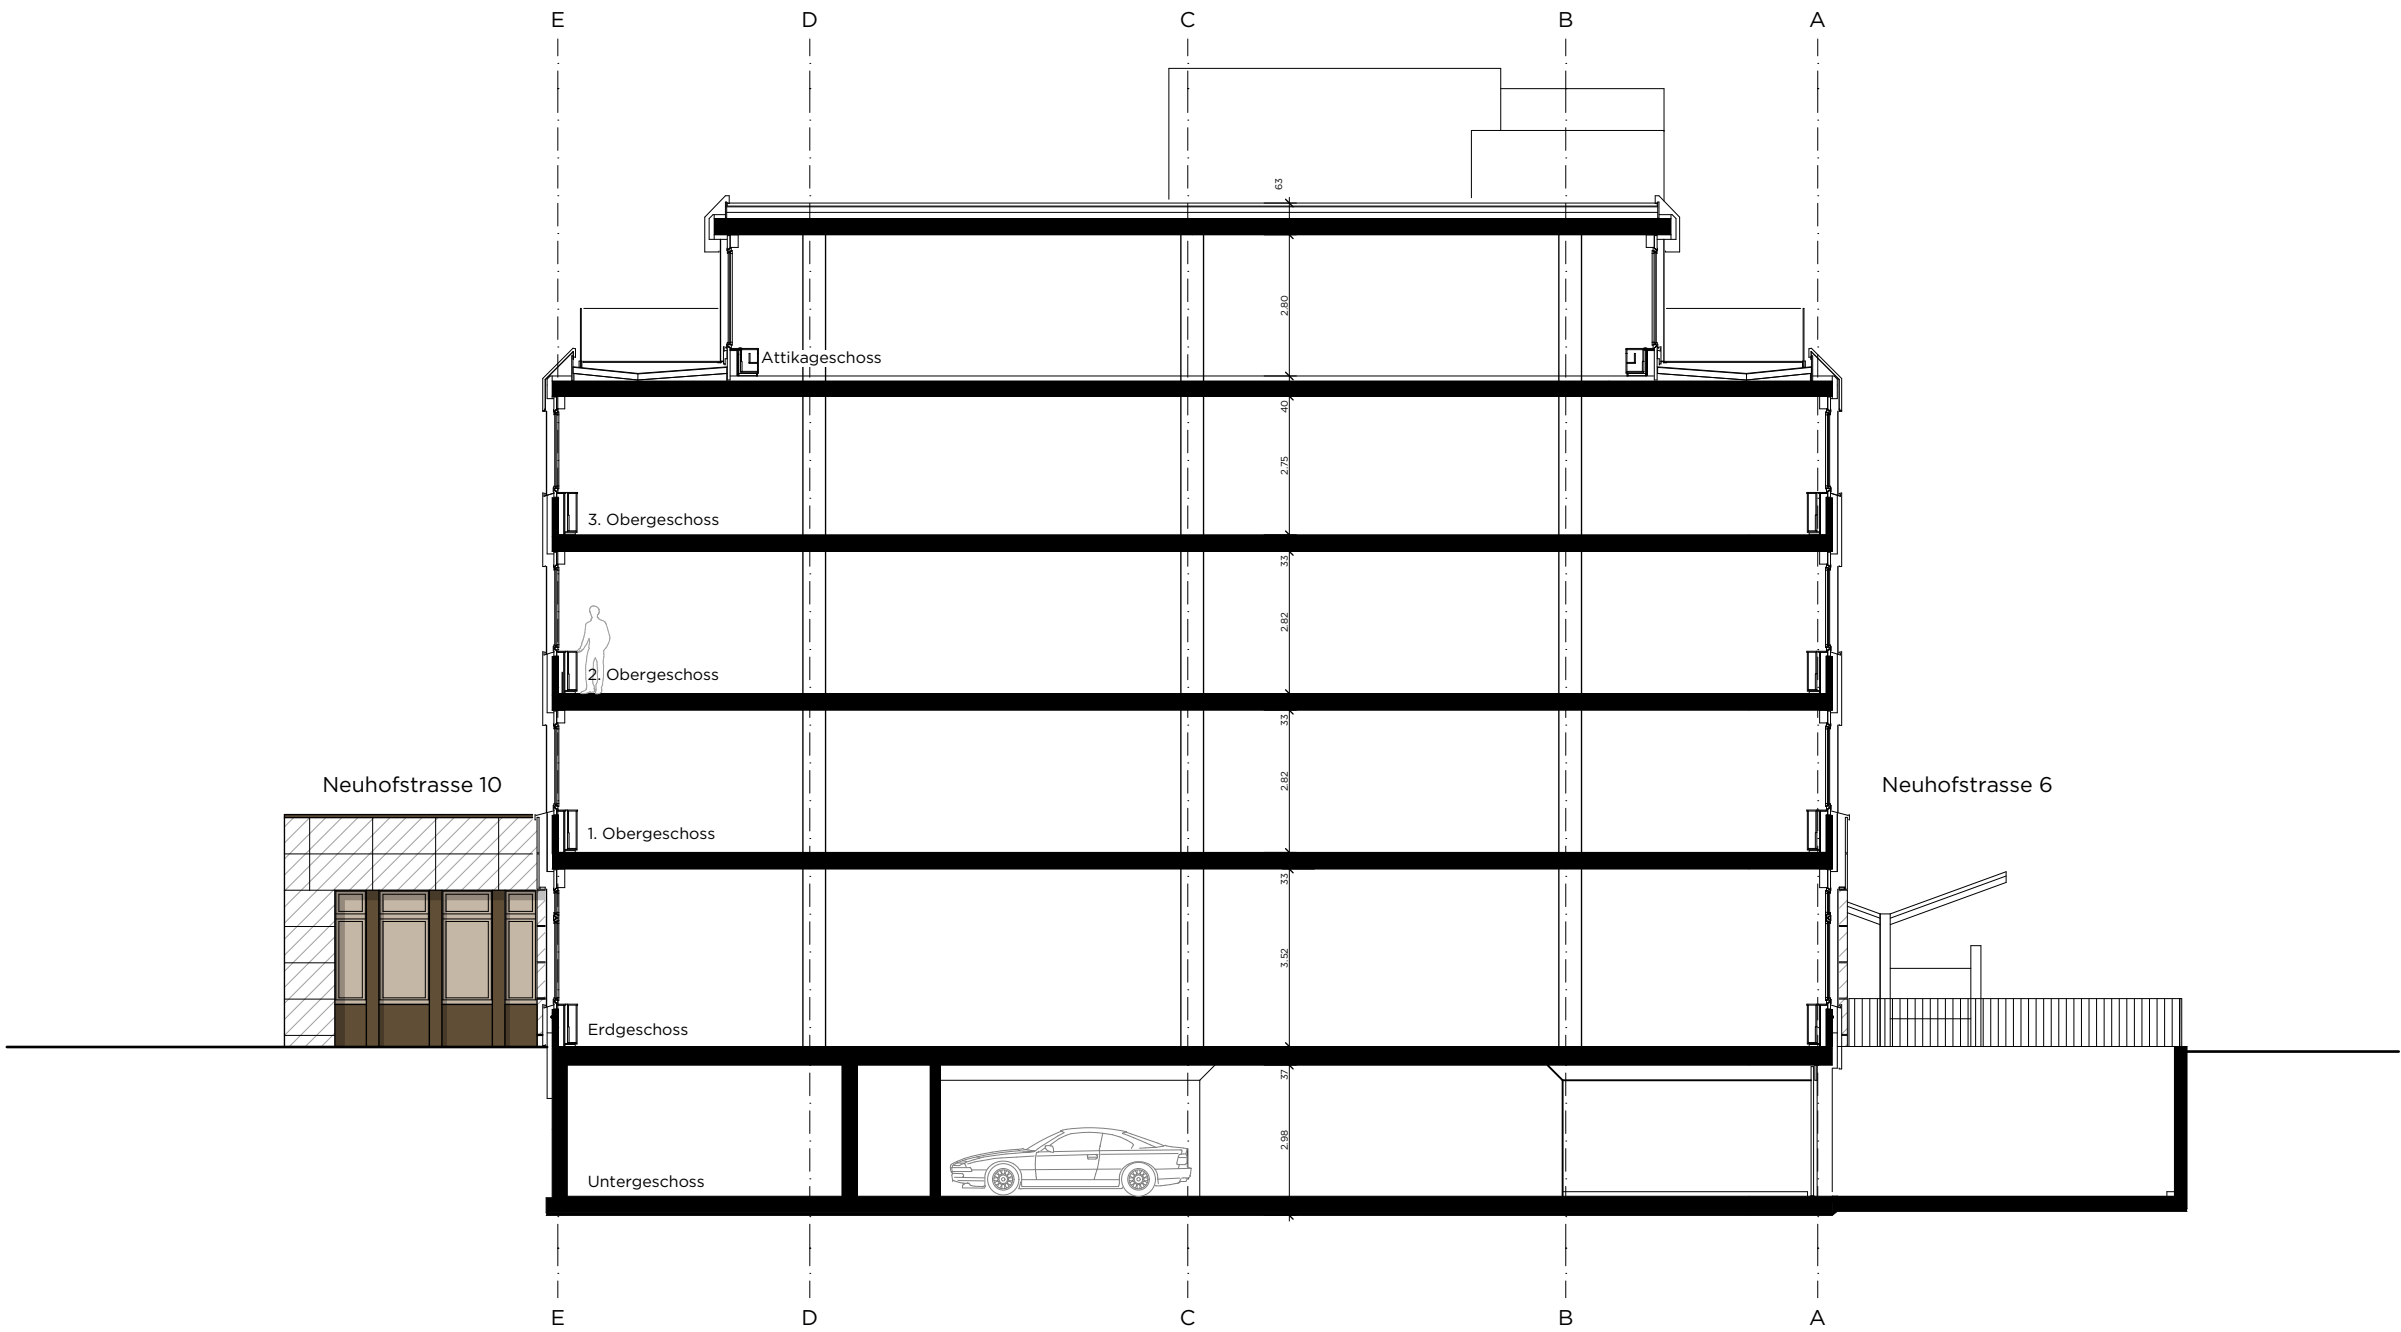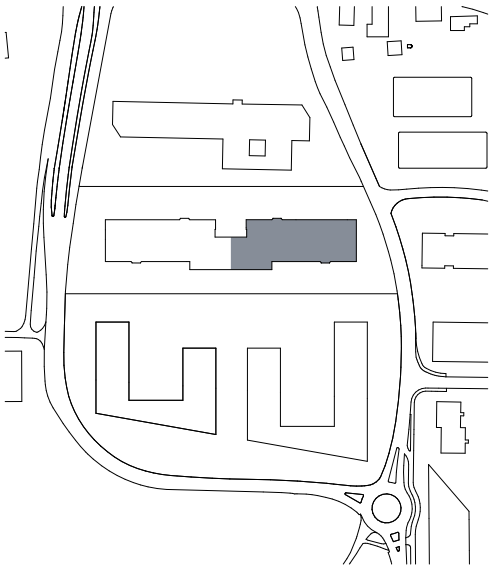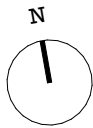

Massstab 1:150

