


6. OBERGESCHOSS

BÜRO

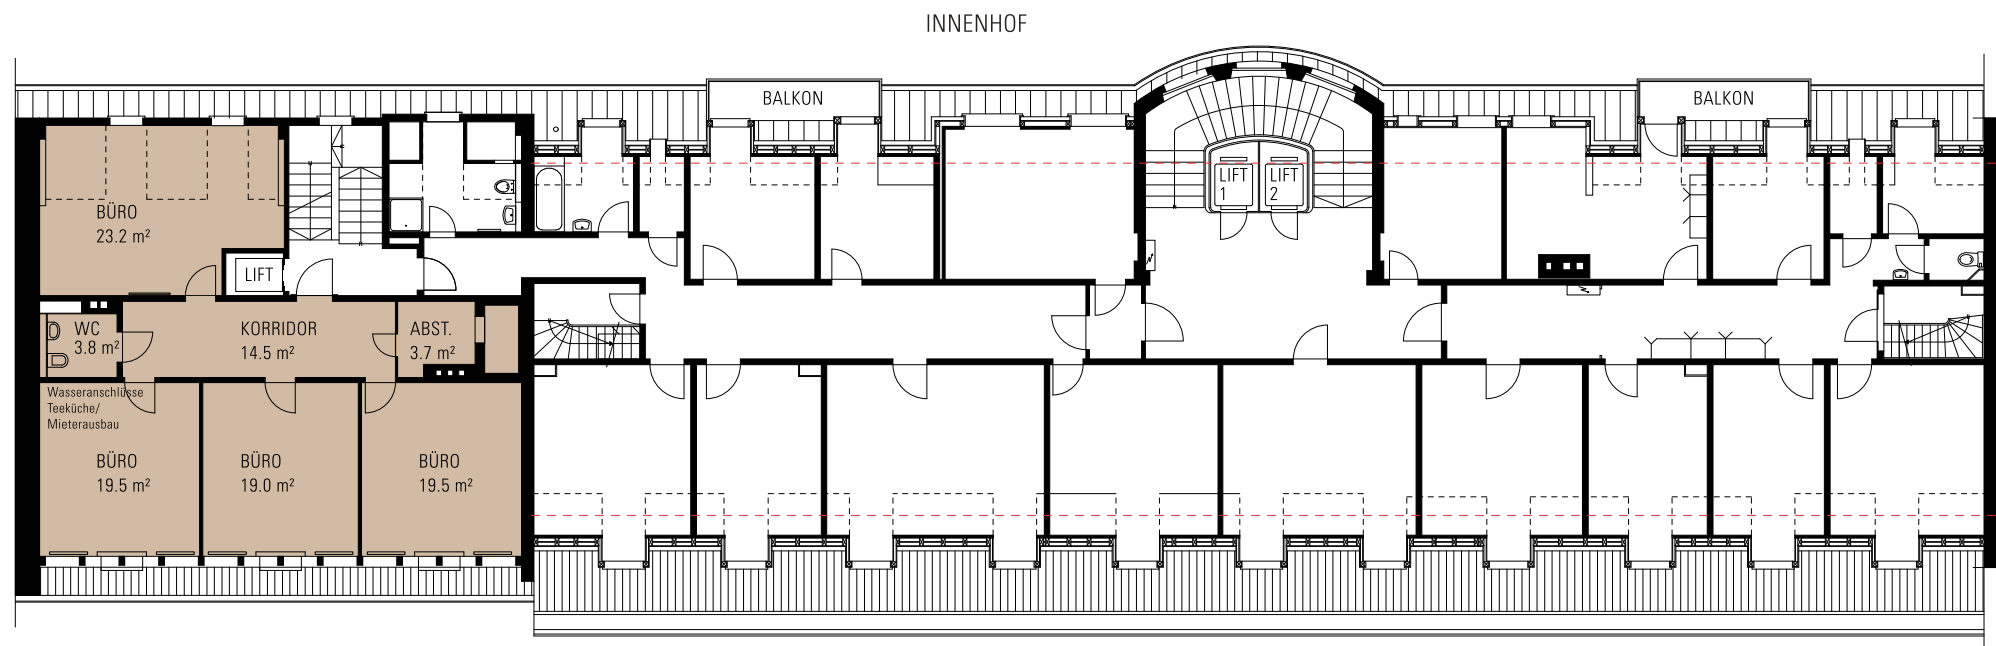

HAUS HIRSCHENGRABEN 31 103.2 m²

VERMIETET

FLÄCHEN WERDEN BIS 1.5 m
RAUMHÖHE GERECHNET