


FACADE EXISTANTE

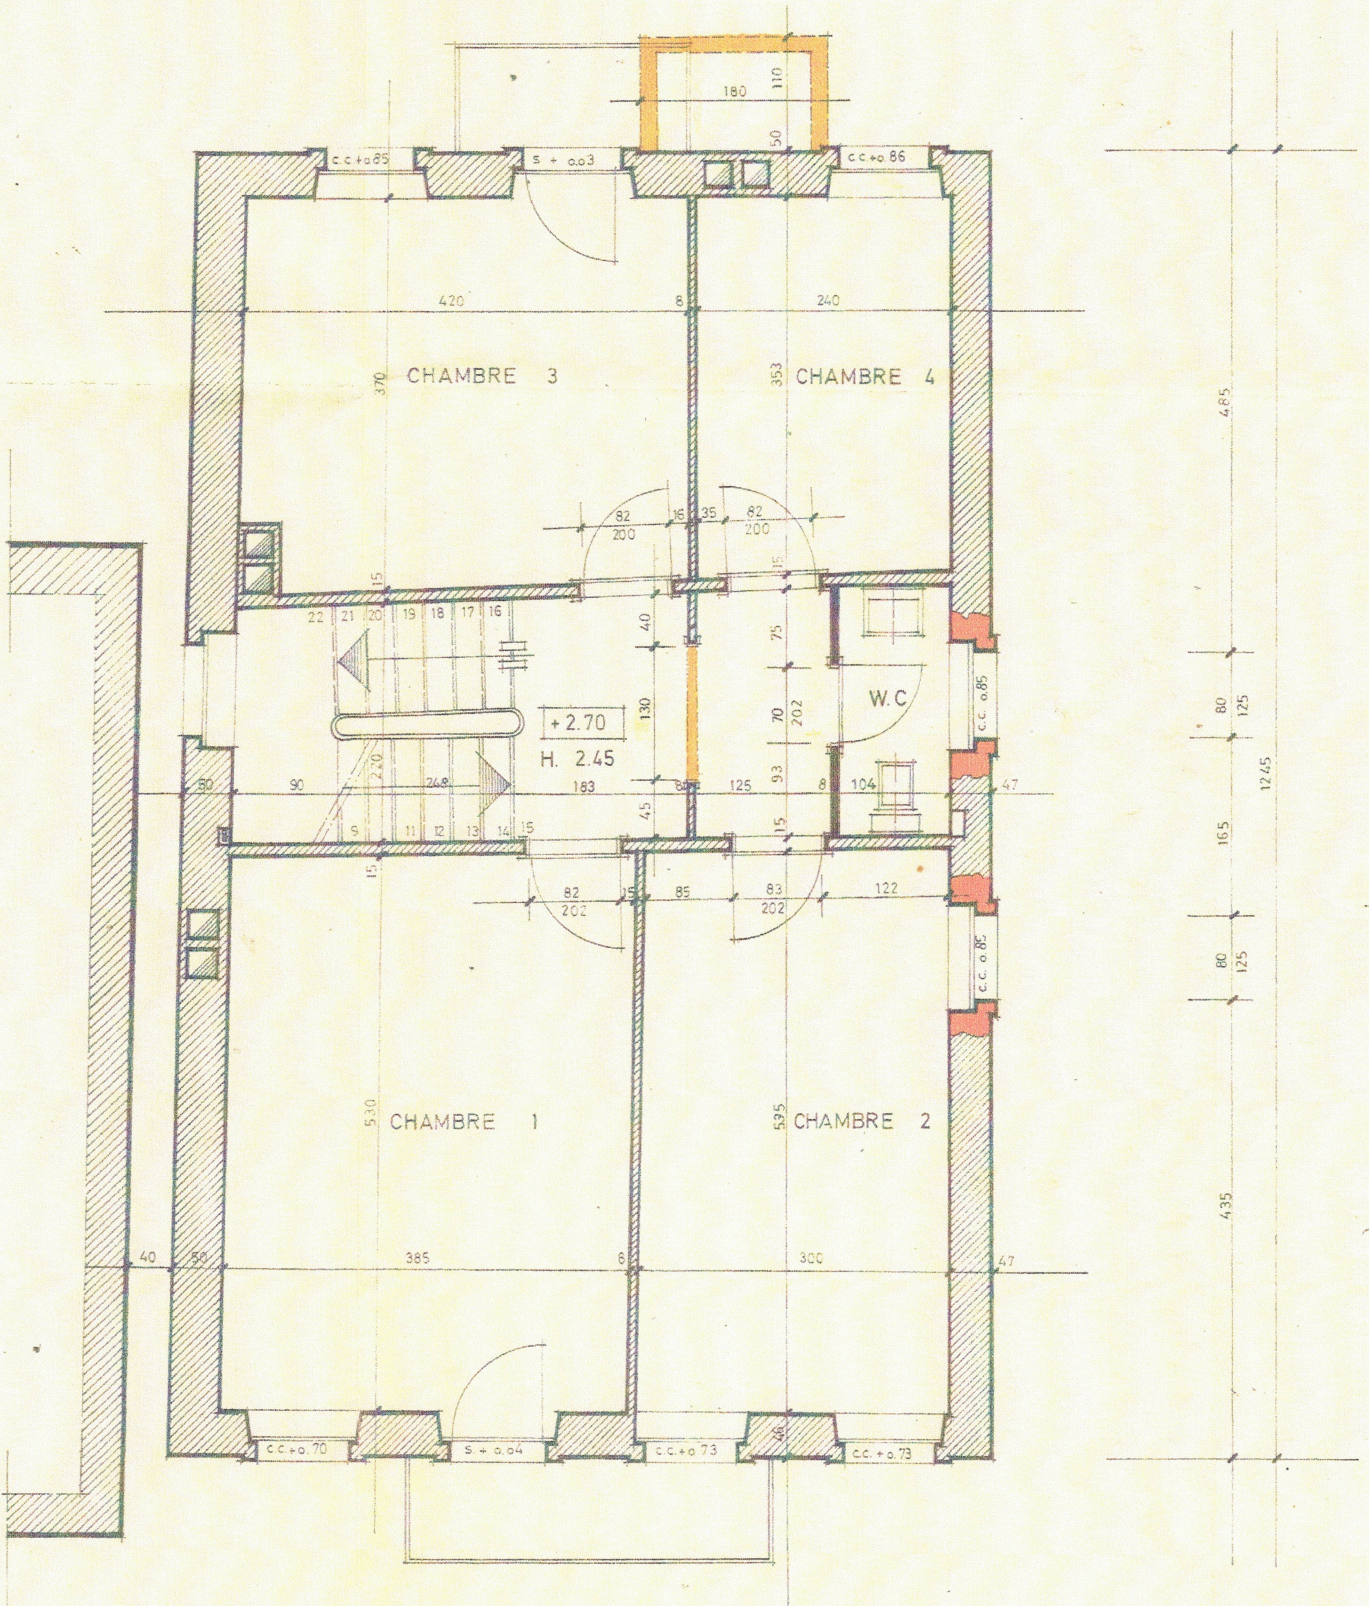

FACADE EXISTANTE

étage