


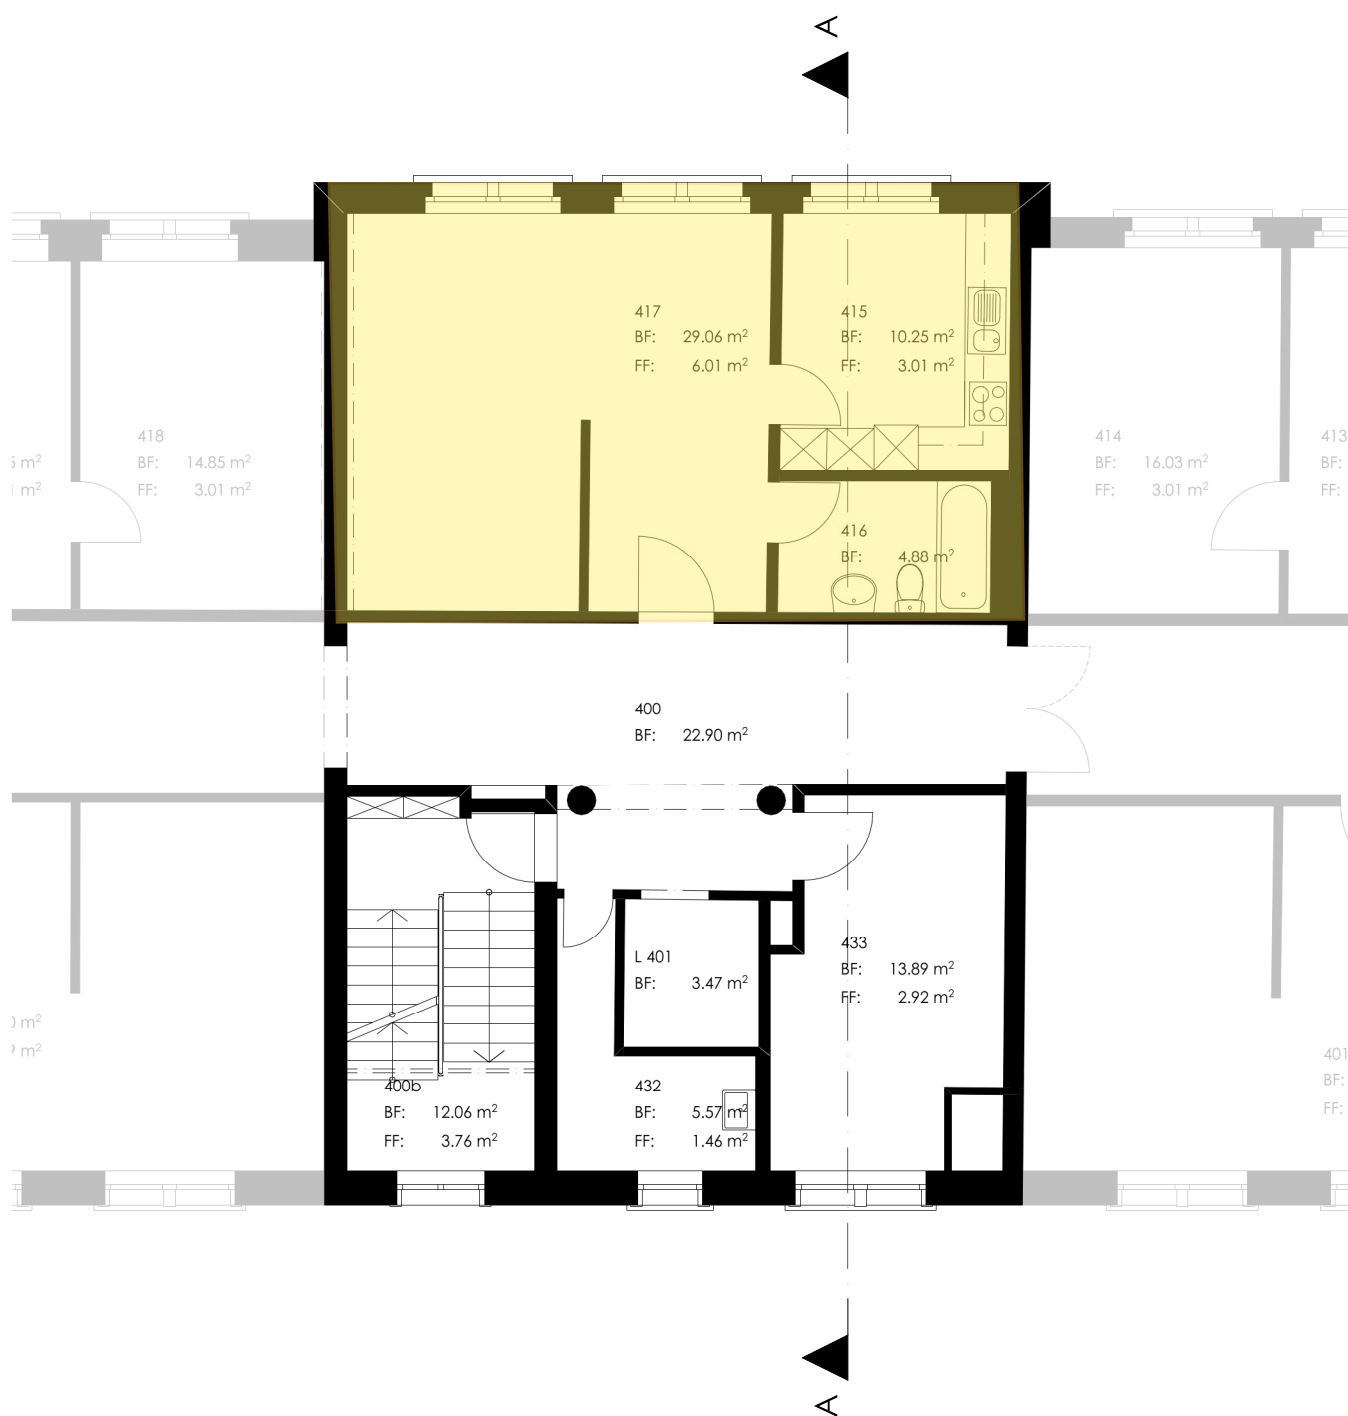

10m
MST 1:100



projekt	gebäudeaufnahmen, davidstrasse 41, 9000 st.gallen							dat	10.03.2023
bauherr	gva st. gallen, davidstrasse 37, 9000 st.gallen							rev	
betrifft	AUFNAHMEN - 4 obergeschoss							rev	
gez	judü	gr	A4 hoch	mst	1:100	plan-nr	107	nr	2022_030