


Haus C Grundriss Erdgeschoss

MST 1:150

0 1 2 3 4 5m

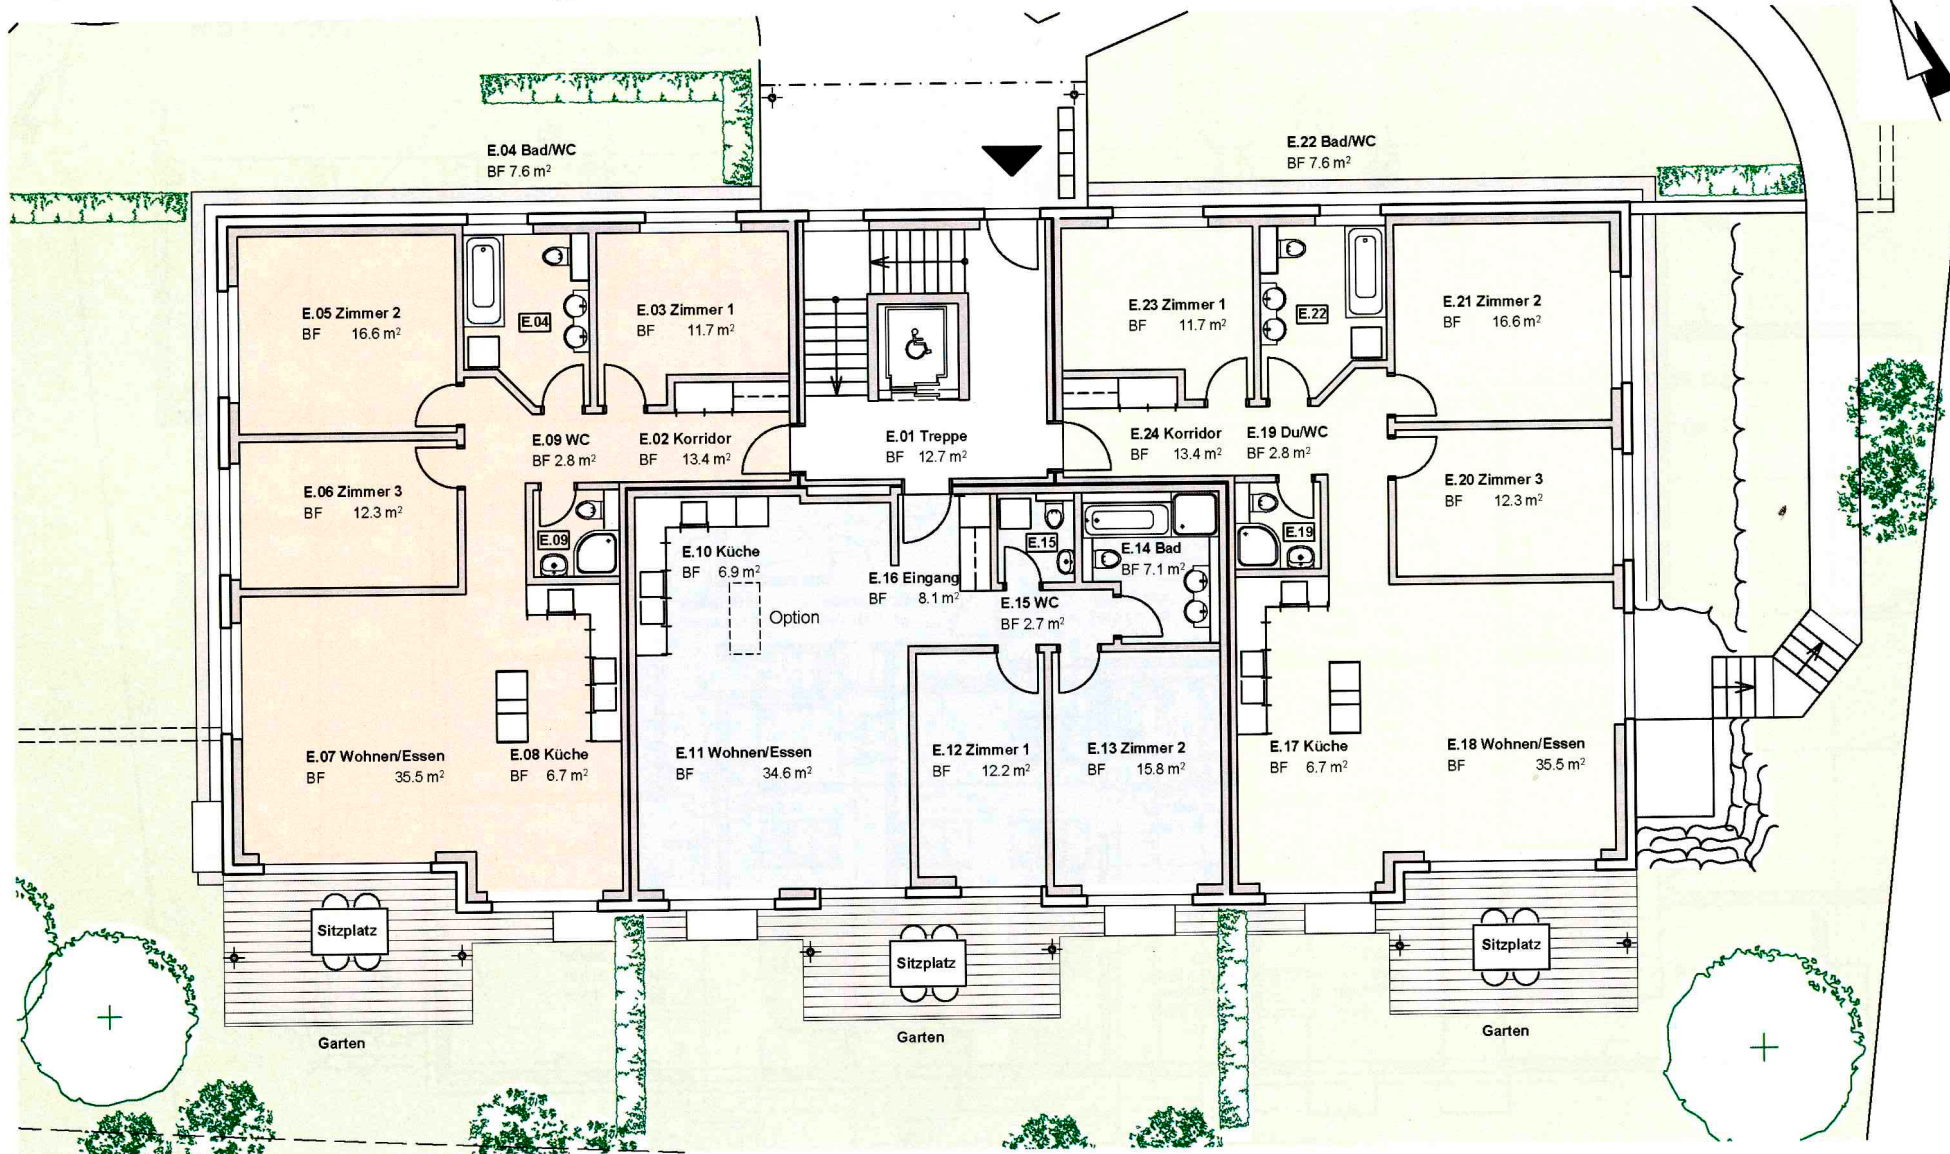

Gartenwohnung C 1.1

4 1/2 Zi.-Wohnung Südwest
122.6 m² Brutto-Geschossfläche
ca. 140 m² Garten / Sitzplatz
11.3 m² Keller C 1.1

Gartenwohnung C 1.2

3 1/2 Zi.-Wohnung Süd Mitte
100.3 m² Brutto-Geschossfläche
ca. 90 m² Garten / Sitzplatz
9.5 m² Keller C 1.2

Gartenwohnung C 1.3

4 1/2 Zi.-Wohnung Südost
122.7 m² Brutto-Geschossfläche
ca. 100 m² Garten / Sitzplatz
11.2 m² Keller C 1.3