8111 F. SCHWEGLER, ST. GALLEN
142 SCHÖNBÜELPARK ST.GALLEN, MFH B,C+D
WERKPLANUNG
HAUS B
040C GRUNDRISS 2.OG 1:50

NAUEN+ PARTNER
ARCHITEKTEN • PLANER
GOLDBRUNNENSTR. 42
CH - 9000 ST. GALLEN
TEL. 071 245 82 25
FAX 071 245 38 10
p.nauen@swissonline.ch

DATUM	05.09.09	GEZEICHNET	MF
GRÖSSE	84/60	FREIGABE	
MASSSTAB	1:50	AUSGABE	

WÄNDE IN BACKSTEIN 12.5/15CM MIT SCHALLAGER AUSFÜHREN

ALLE MASSE SIND AM BAU ZU KONTROLLIEREN. SÄMTLICHE MASSE SIND ROHMASSE
DIE TÜRHÖHEN SIND AB FERTIG HÖHEREM BODEN BIS UK. ROHEM STURZ. DIE FENSTER- UND BALKON-
TÜRHÖHEN BEZIEHEN SICH AB FERTIGER FENSTERBANK BZW. SCHWELLE BIS UK. ROHEM STURZ

± 0.00 = 658.30 M.Ü.M. = OK FB ERDGESCHOSS

MATERIALIEN	STAHLBETON		DREIKANTLEISTE		.
	KALKSANDSTEIN		WÄRMEDÄMMUNG		.
	BACKSTEIN		.		.
	BACKSTEIN TRAGEND		.		.

LEGENDE	OK FBR	OK FERTIG BRÜSTUNG	OK FB	OK FERTIG BODEN	MFB	METALLFE BANK
	UK RST	UK ROH STURZ	UK RD	UK ROH DECKE	BFB	BETONFE BANK
	OK FSW	OK FERTIG SCHWELLE	VRS	VERBUNDRAFFSTOREN	KFB	KUNSTST FE BANK
	OK RB	OK ROH BODEN	K	KURBEL		

ÄNDERUNG	INDEX	DATUM	ÄNDERUNG	GEZ.	VISUM
	A	30.09.09	FENSTER IN WOHNEN/ESSEN 4 1/2 ZI-WHG	FT	
	B	26.10.09	HÖHENKOTEN FENSTER ERGÄNZT	FT	
	C	26.10.09	WASCHMASCHINEN IN BÄDER, SCHNITTBEZ. BETONELEMENTE BALKON	FT	
	D				
	E				
	F				
	G				
	H				
	I				
	J				

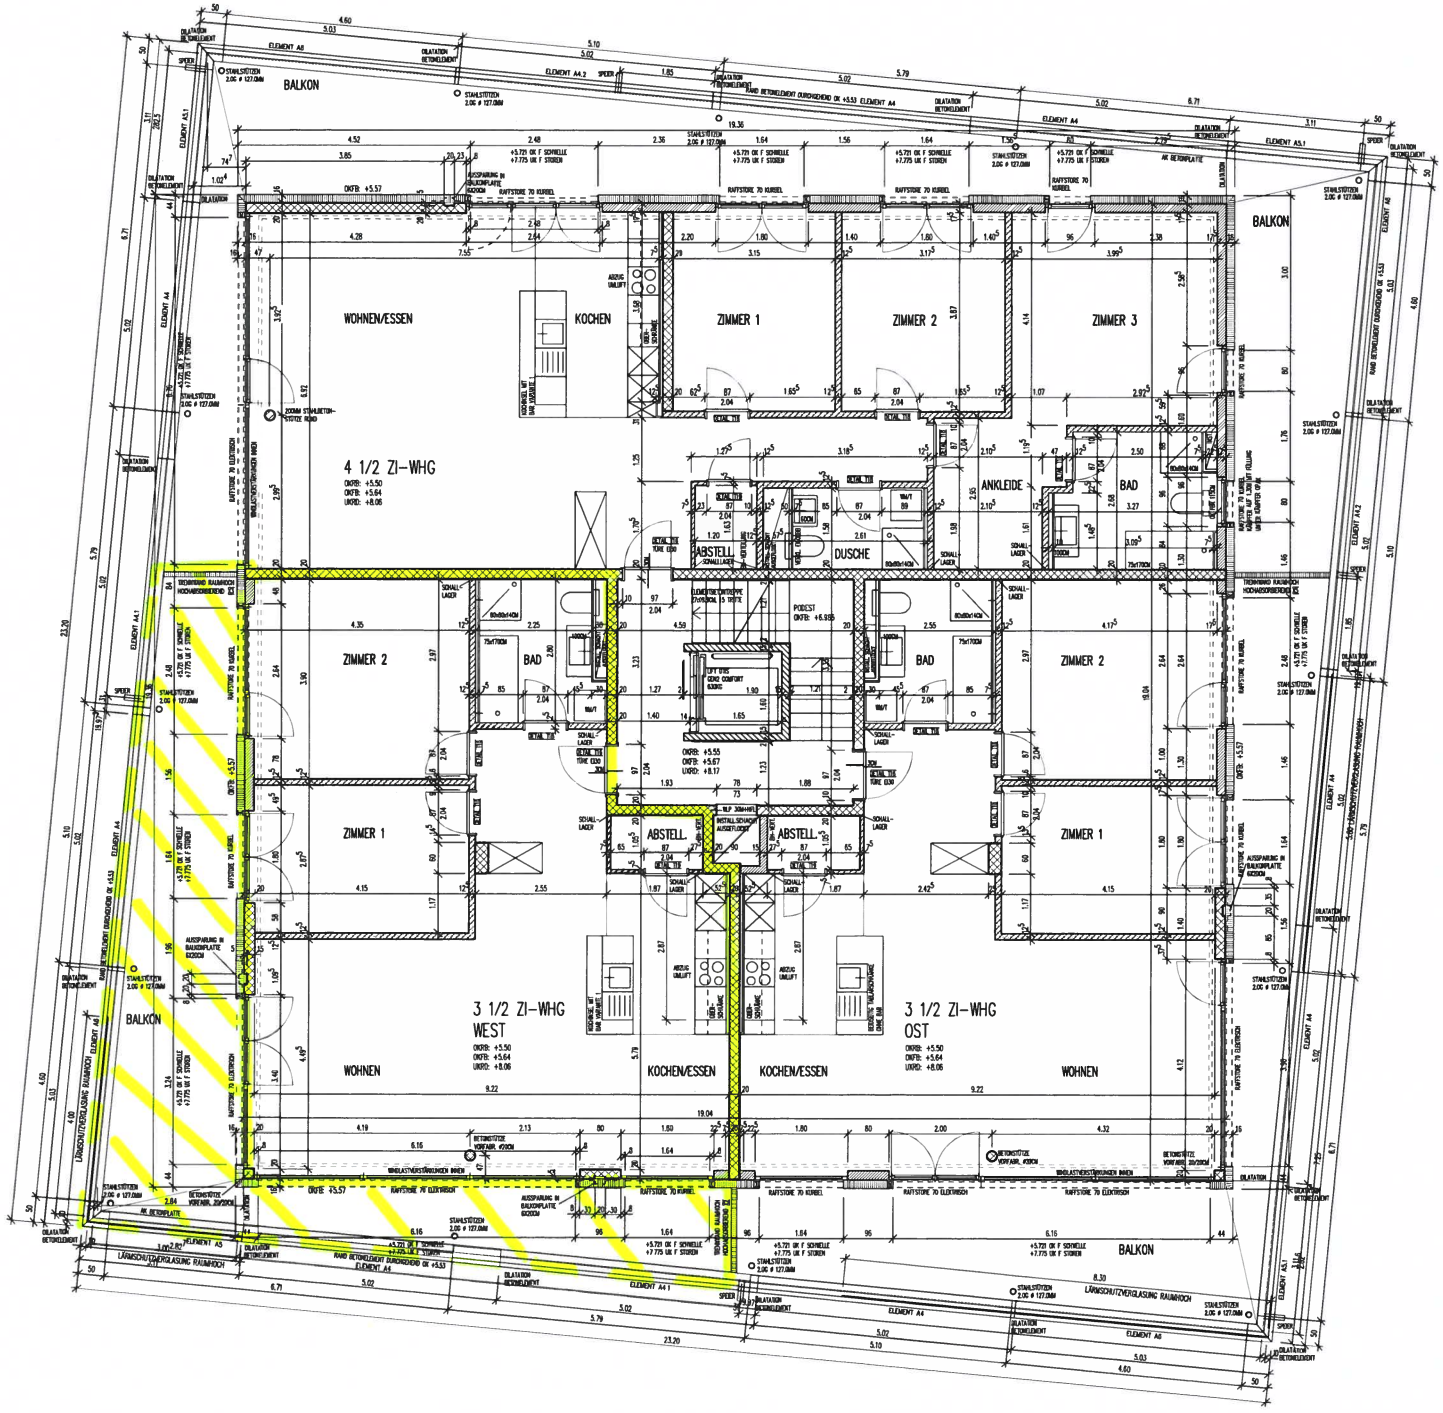

LEGENDE

WOHNEN/ESSEN/ KORRIDOR/ZIMMER

BODENAUFBAU:

- BODENBELAG 2CM
- ZEMENTGEBUNDENER UB 8CM
- TRENNLAGE
- TRITTSCHALL ROLL T/SE, ALU PE 2CM
- DÄMMUNG EPS F20 2CM
- BETON 26CM

WANDAUSBAU:

- WÄNDE STAHLBETON/ BACKSTEIN
(BACKSTEINWÄNDE 12.5/15CM MIT SCHALLAGER AUSFÜHREN)
- ABRIEB 1.5MM

DECKE:

- WEISSPUTZ GESTRICHEN
- VORHANGSCHIENE DOPPELT DURCHGEHEND VOR WAND IN ALLEN ZIMMERN

KÜCHE/ BÄDER

BODENAUFBAU:

- KERAMIKPLATTEN 2CM
- ZEMENTGEBUNDENER UB 8CM
- TRENNLAGE
- TRITTSCHALL ROLL T/SE, ALU PE 2CM
- DÄMMUNG EPS F20 2CM
- BETON 22CM

WANDAUSBAU:

- WÄNDE STAHLBETON/ BACKSTEIN
(BACKSTEINWÄNDE 12.5/15CM MIT SCHALLAGER AUSFÜHREN)
- KERAMIKPLATTEN BIS OK TÜRSTURZ
- ÜBER TÜRSTURZ ABRIEB 1.5MM

DECKE:

- WEISSPUTZ GESTRICHEN

TREPPENHAUS

BODENAUFBAU TREPPENLÄUFE:

- BELAG 2CM
- ELEMENTBETONTREPPE SCHALLTECHNISCH ABGEKOPPELT

BODENAUFBAU PODESTE:

- BELAG 2CM
- ZEMENTGEBUNDENER UB 8CM
- TRENNLAGE
- TRITTSCHALL ROLL T/SE, ALU PE 2CM
- STAHLBETON 20CM

WANDAUSBAU:

- WÄNDE STAHLBETON 22CM / KS 15CM
- ABRIEB 1.5MM

DECKE:

- WEISSPUTZ GESTRICHEN

BALKONE

BODENAUFBAU:

- GEML. ANGABE

AUSSENWÄNDE:

- BETON/ BACKSTEIN
- AUSSENDÄMMUNG XPS 160MM
- SILIKAT-FERTIGPUTZ CA. 2MM EINGEFÄRBT

DECKE:

- STRECKMETALL
- VLIES
- MINERALWOLLE 60KG/M3 60MM