ZIMMER 1
- FENSTER VI
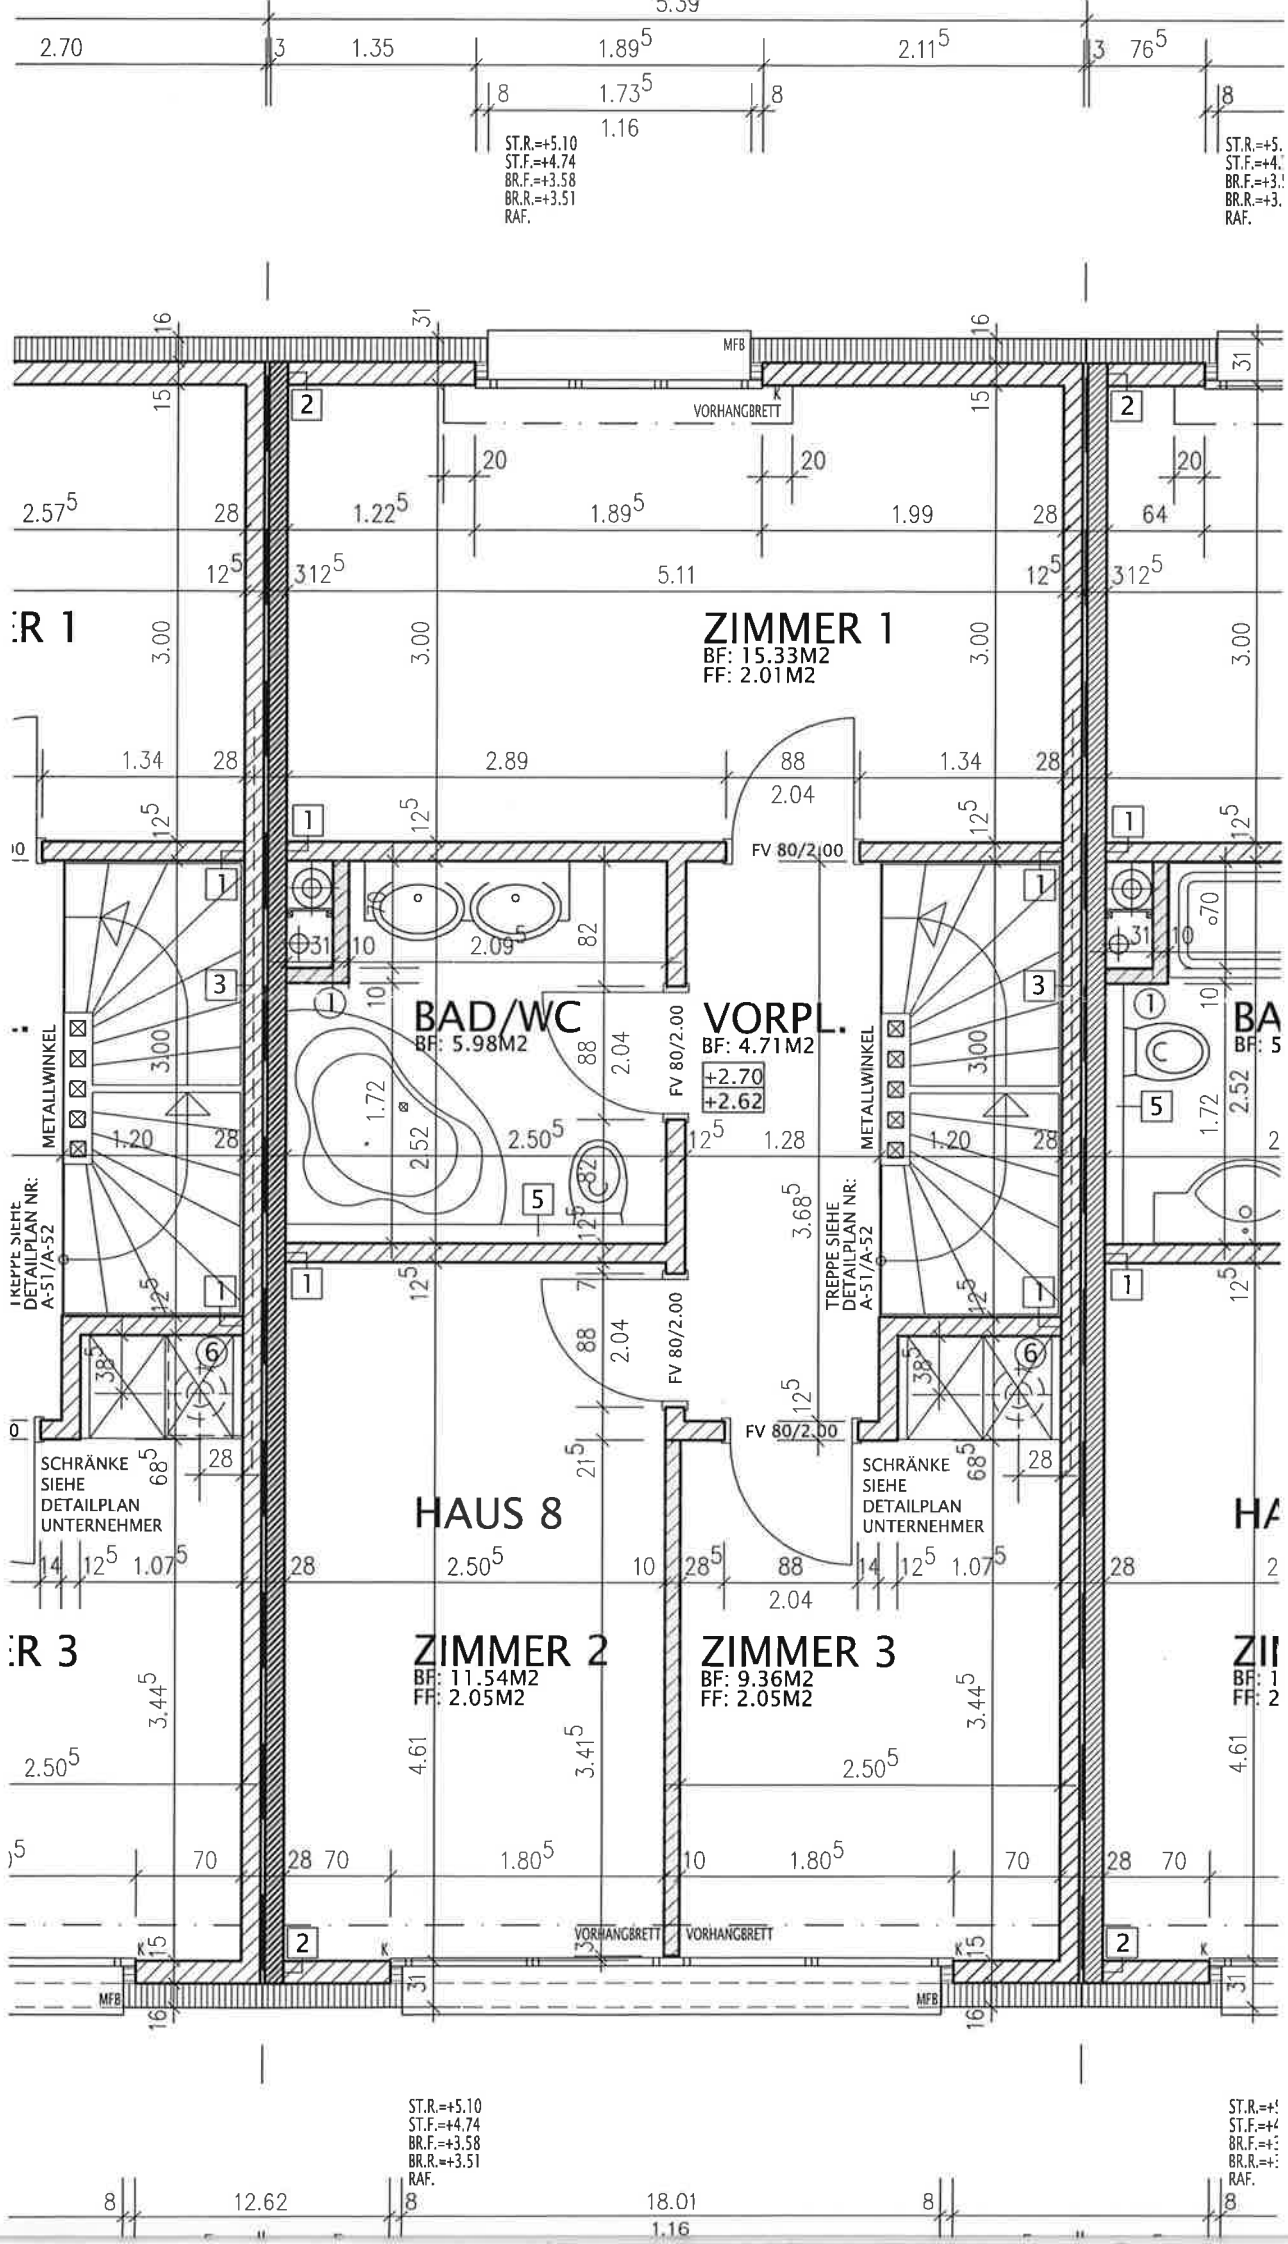
BAD
- DOPPELLAV
- ECKBADEW
- WC VERSCH
- TÜRE GEDR