A. 210

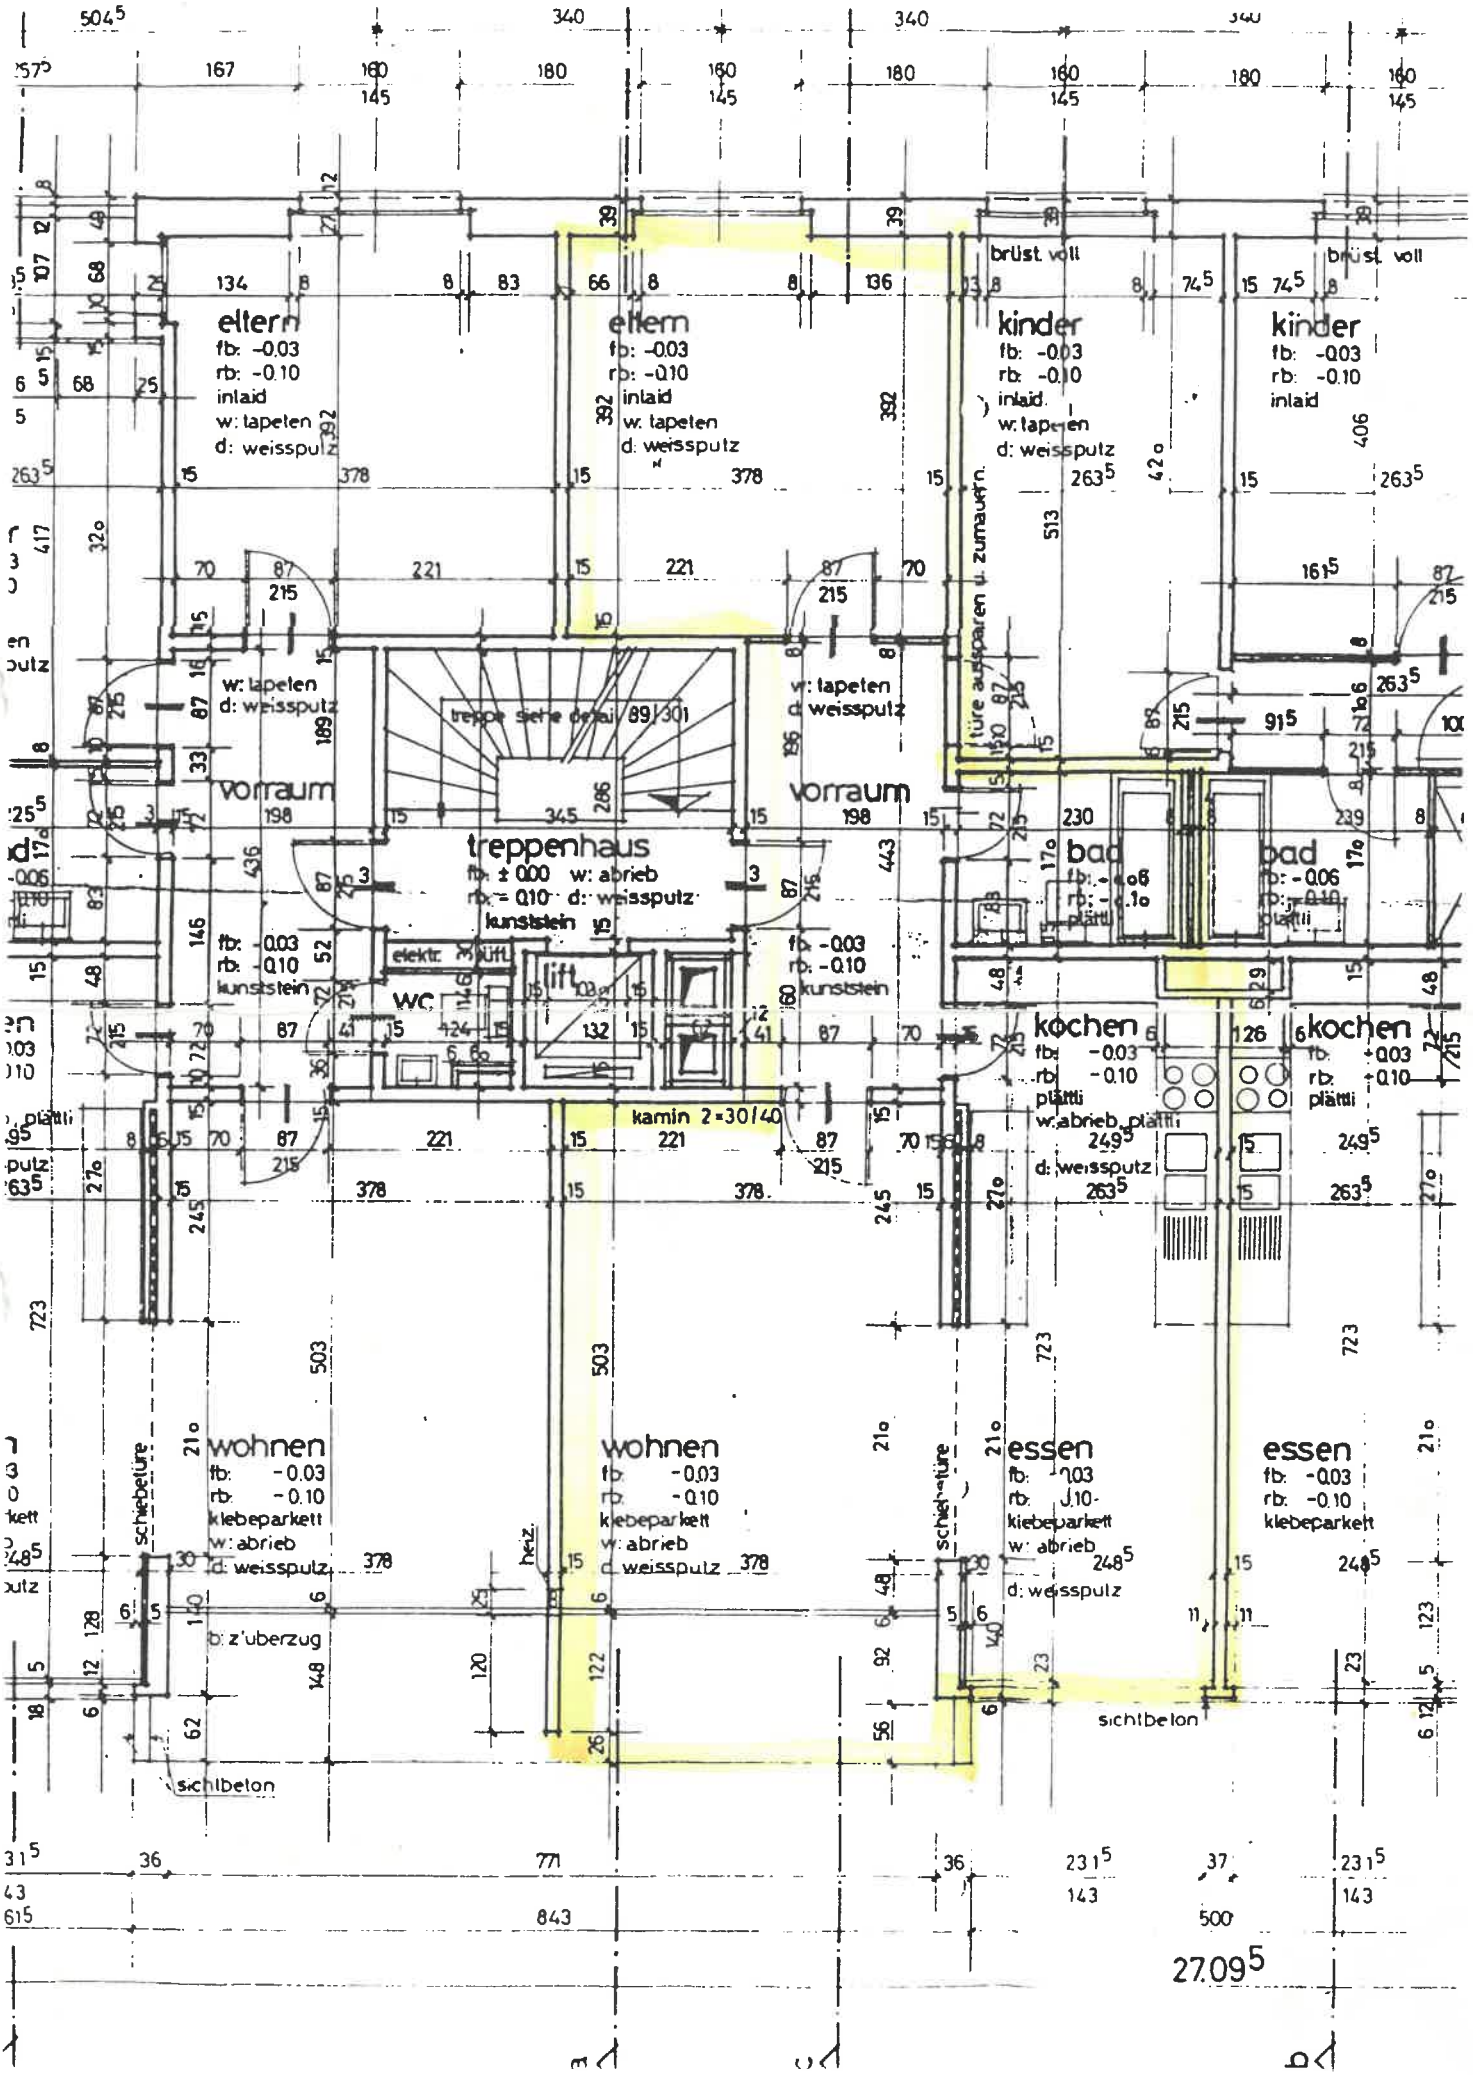
eltern
fb: -0.03
rb: -0.10
inlaid
w: tapeten
d: weissputz
eltern
fb: -0.03
rb: -0.10
inlaid
w: tapeten
d: weissputz
kinder
fb: -0.03
rb: -0.10
inlaid
w: tapeten
d: weissputz
kinder
fb: -0.03
rb: -0.10
inlaid
brüst. voll
brüst. voll
vorraum
vorraum
treppe siehe detail 89/301
treppenhaus
fb: ± 0.00 w: abrieb
rb: - 0.10 d: weissputz
kunststein
lift
wc
elektr.
lüft.
bad
bad
kochen
kochen
fb: -0.03
rb: -0.10
plätti
w: abrieb plätti
d: weissputz
kamin 2=30/40
wohnen
fb: -0.03
rb: -0.10
klebeparkett
w: abrieb
d: weissputz
wohnen
essen
essen
schiebetüre
heiz.
sichtbeton
27.09