

Neubau Einfamilienhaus in 1585 Salavaux,
Herr und Frau Fritz und Rattana Bongni,
Grand-Rue, 1585 Salavaux

Ausführungsplan Fassaden


Masstab	1:100	
Format	63/45	
Plannr.	100-3	
Auftragsnr.	01-58	
Datum	Gez.	CAD
25.04.2002	BB	fas100-1
03.05.2002	BB	fas100-1
14.06.2002	BB	fas100-1
23.09.2002	MJ	fas100-1
16.10.2002	BB	fas100-1

Kocher & Partner
ARCHITEKTEN AG
026 / 492 94 49
BONNSTRASSE 28
3186 DÜDINGEN
www.kocher-partner.ch

Anton Kocher dipl. Arch. HTL/BWL Ing. HTL Jürg Bösch dipl. Arch. ETH/FH BWL-UF



Südwestfassade

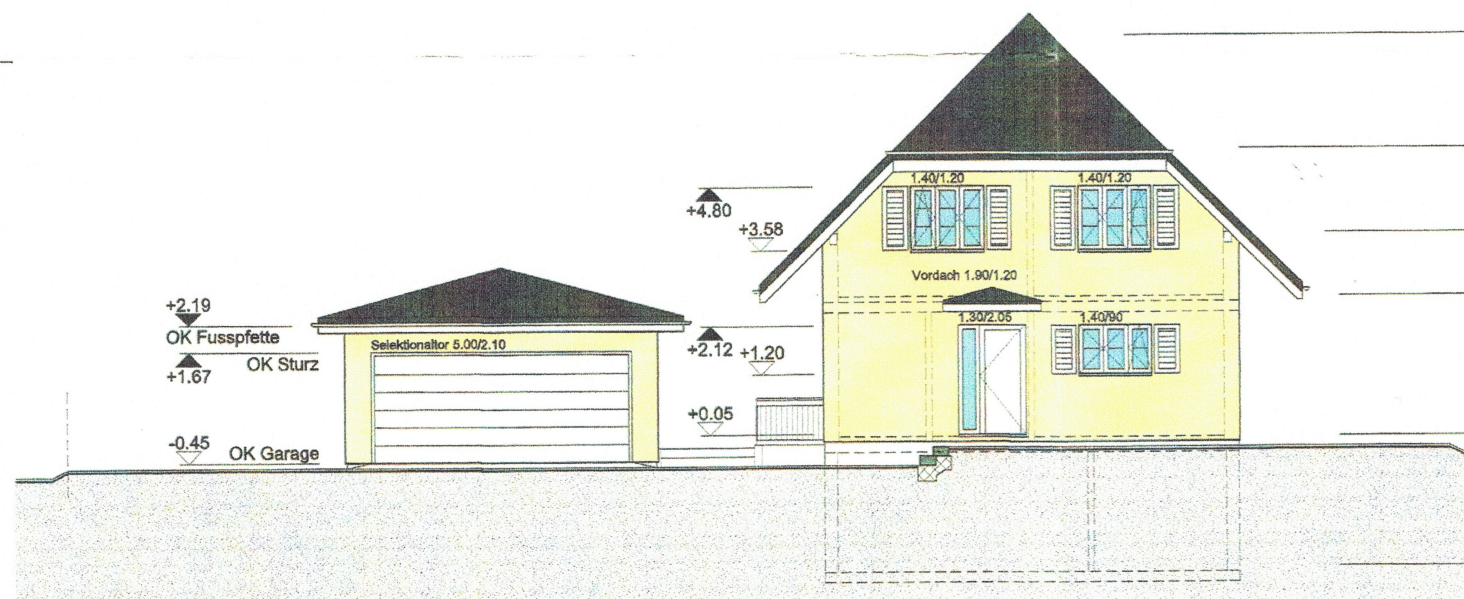

Nordostfassade