


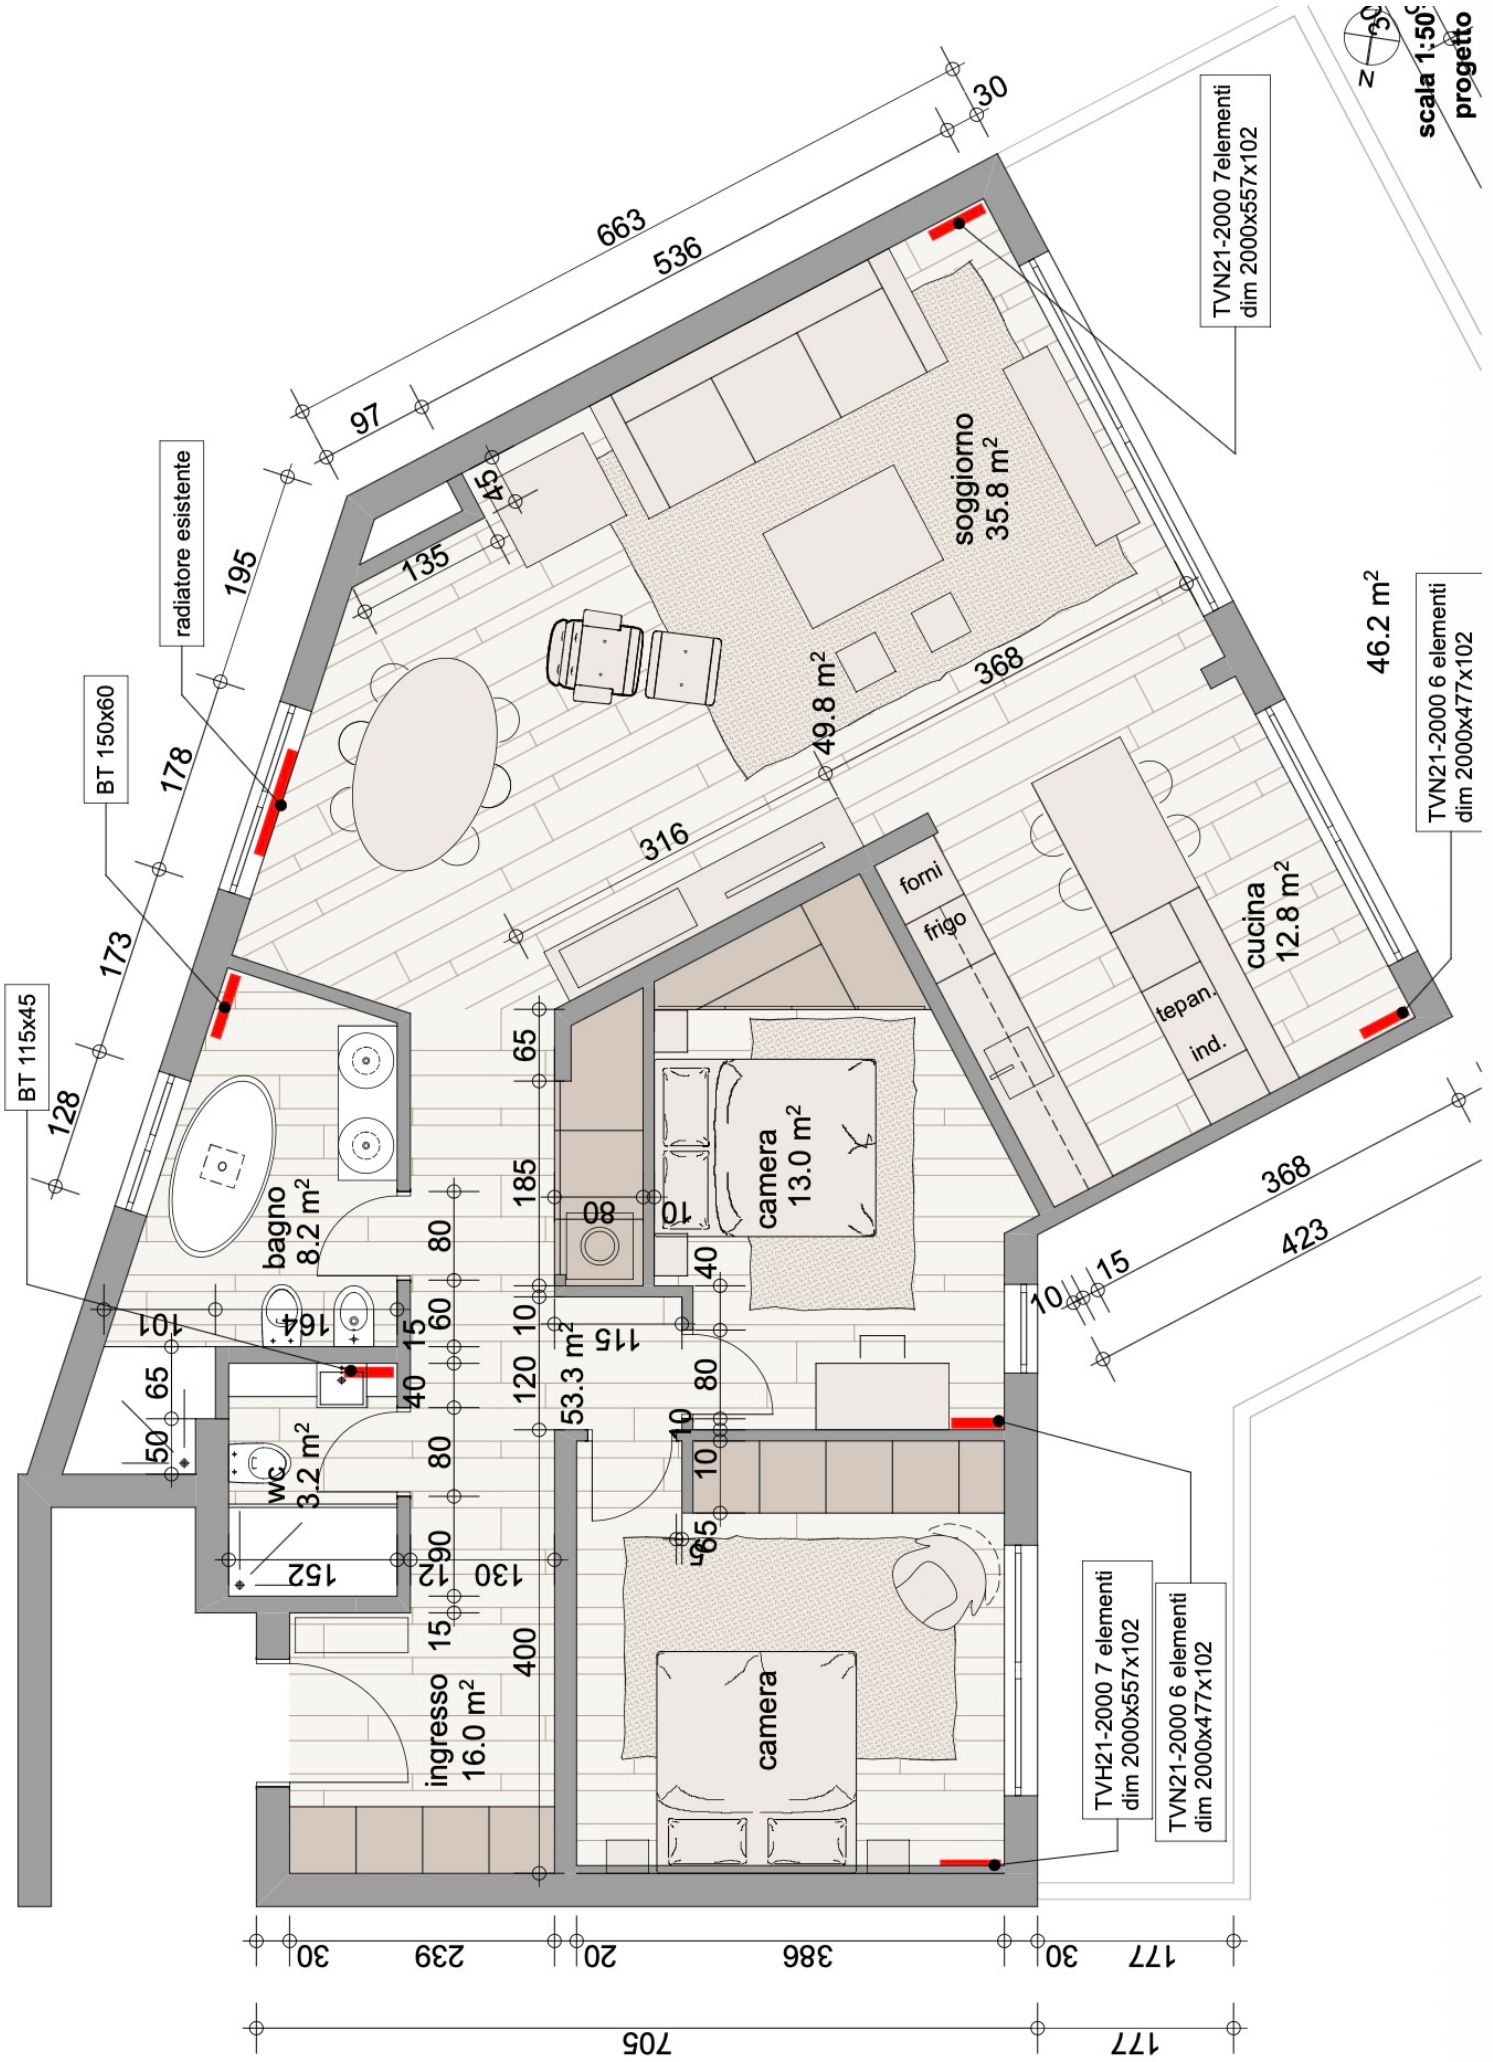

scala 1:50
progetto