




Grundriss 1.OG: Wohn- und Ökonomiegebäude/ 1:100



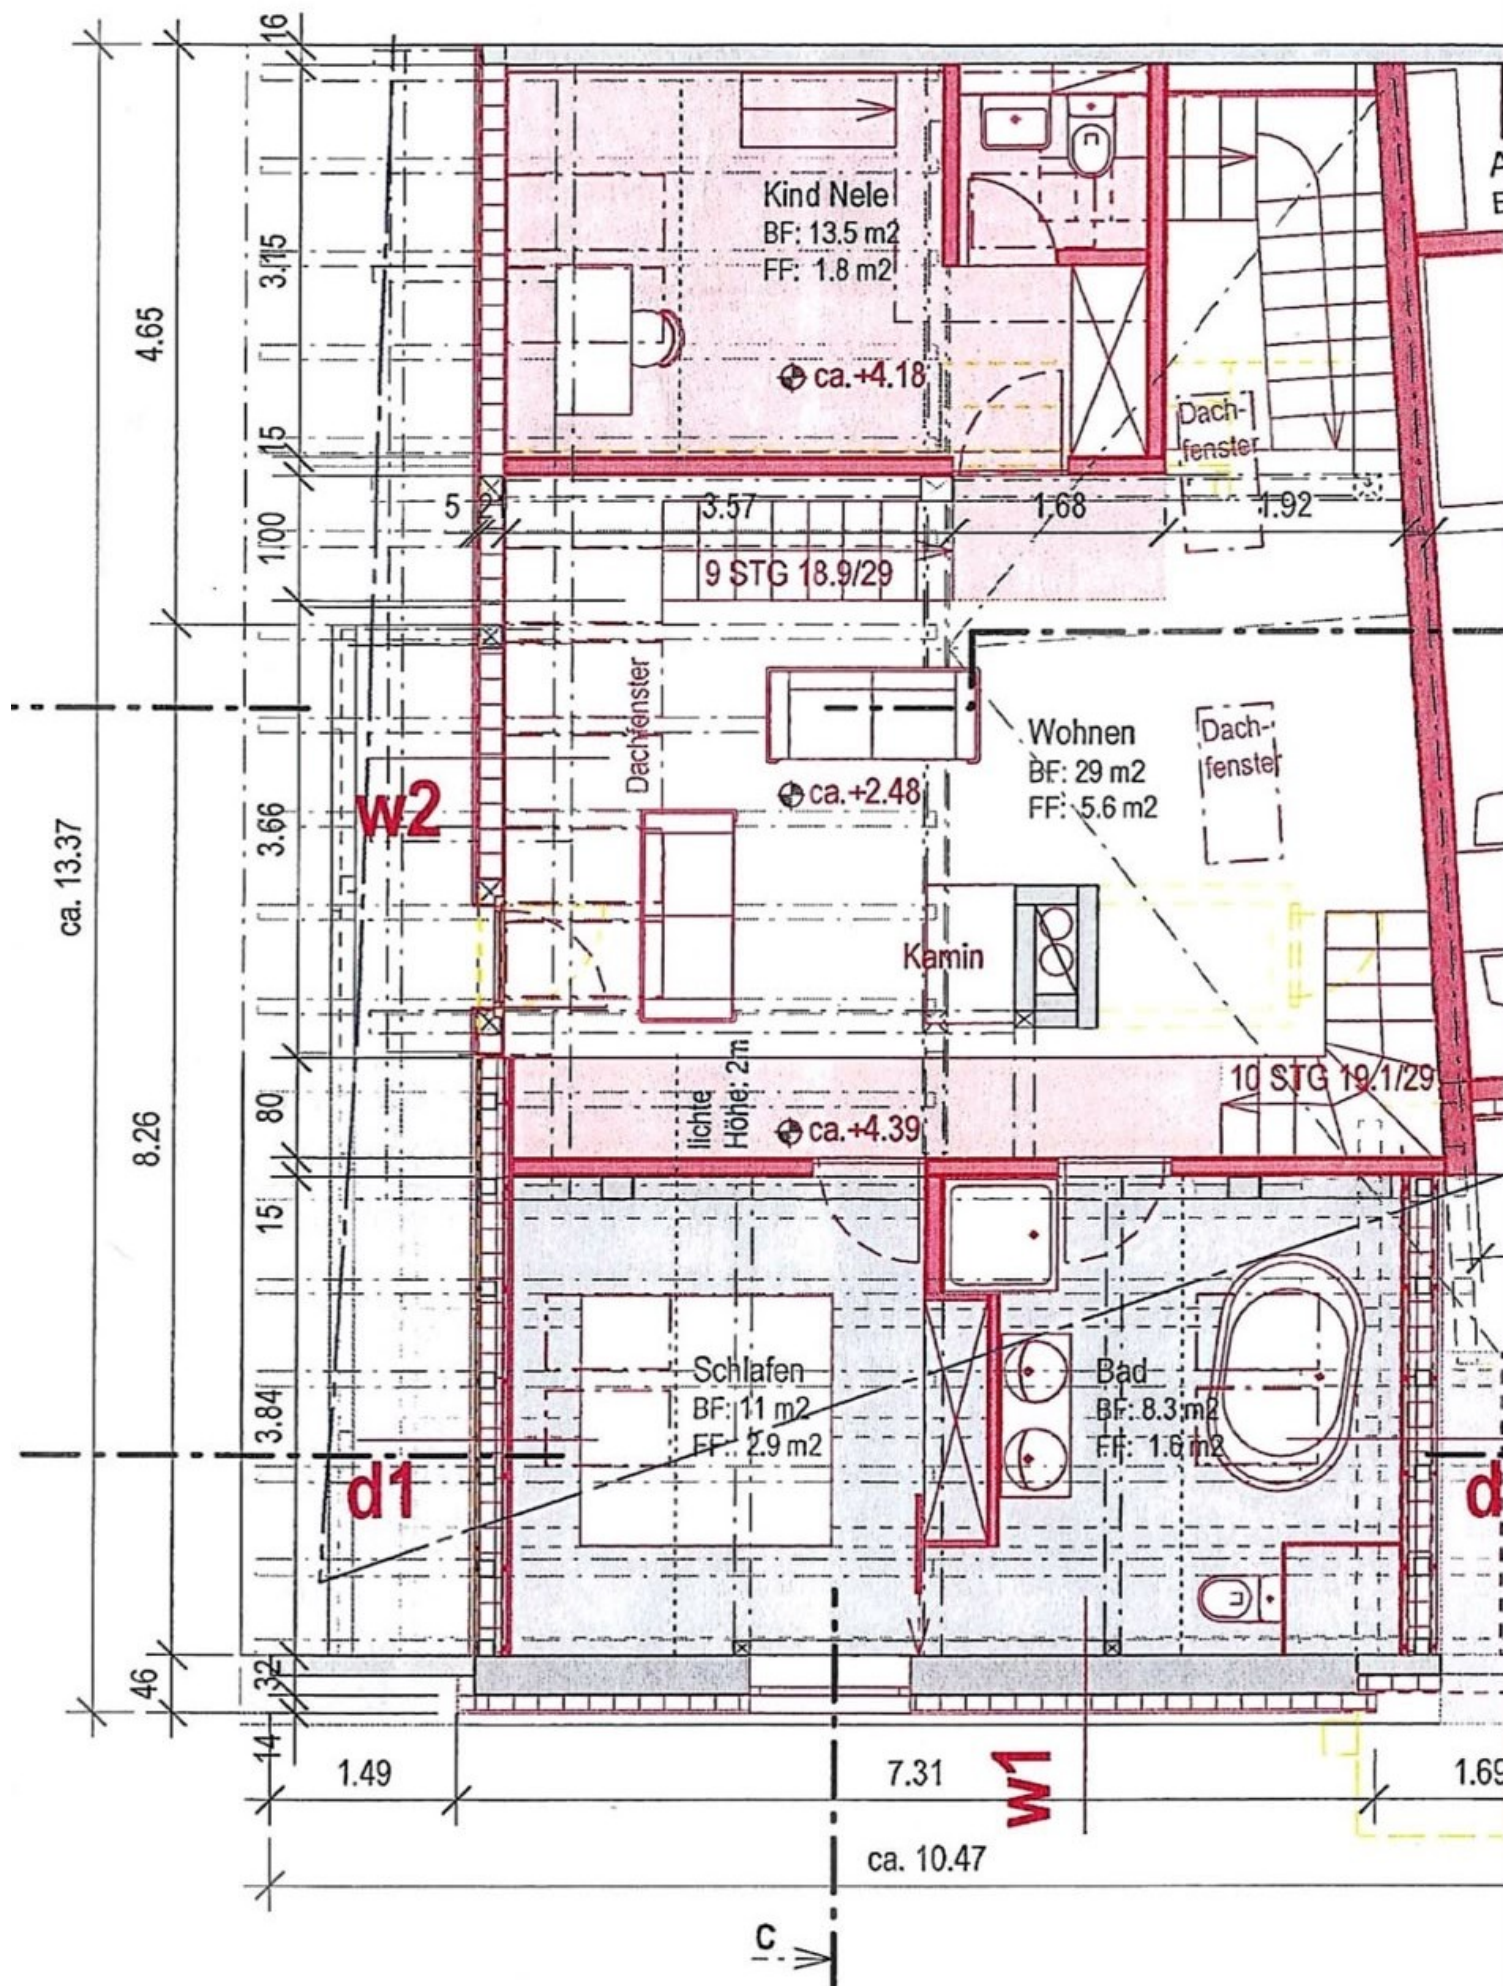