




Erschliessungsweg/Hauszufahrt

Nutzung durch Parz. 2709/910/909

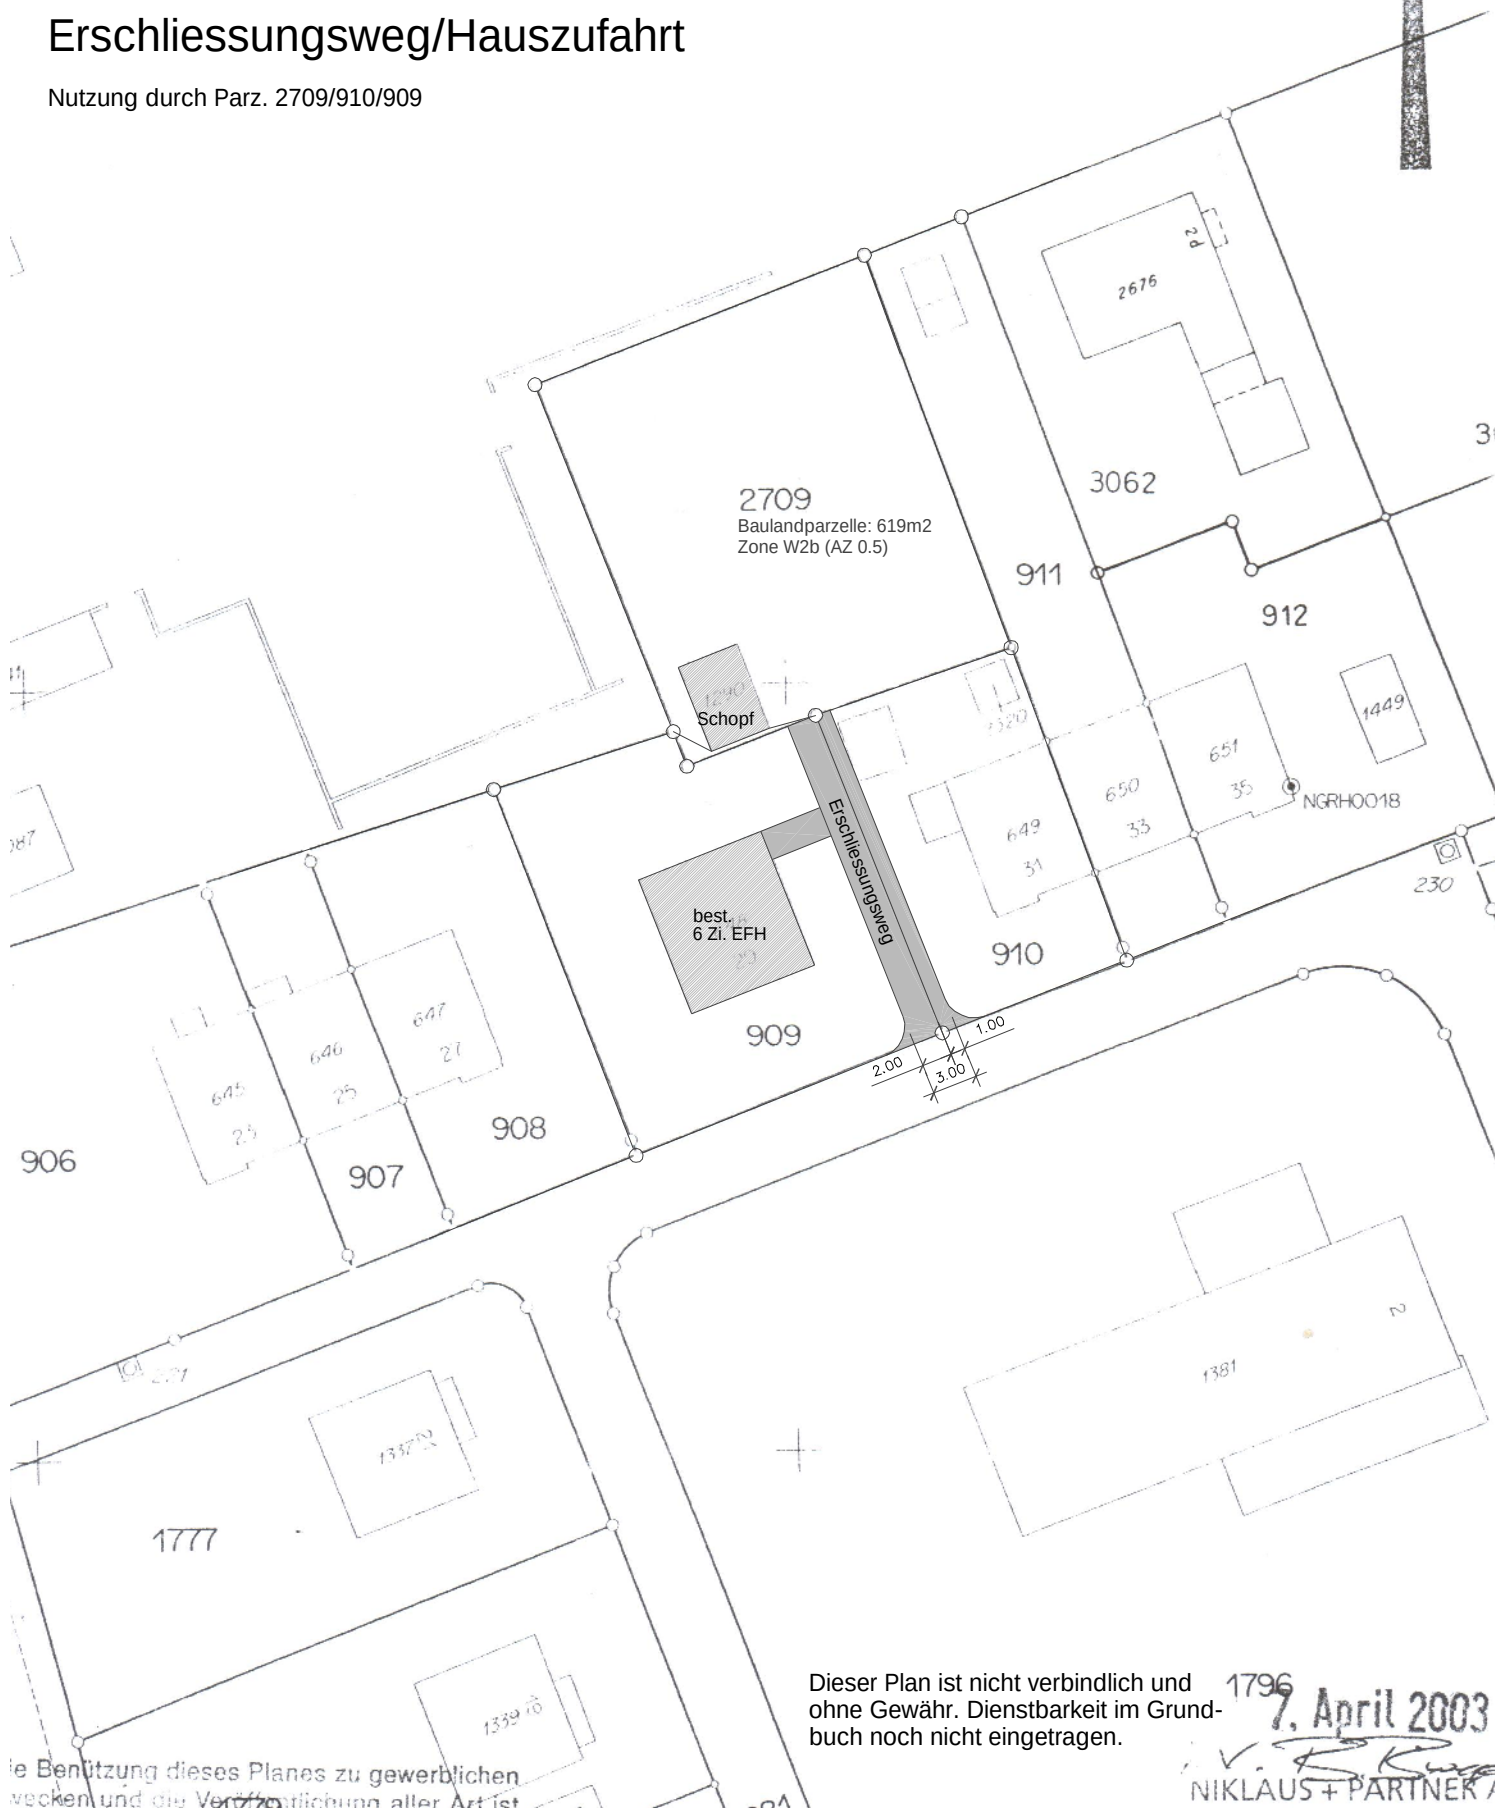

Dieser Plan ist nicht verbindlich und
ohne Gewähr. Dienstbarkeit im Grund-
buch noch nicht eingetragen.

1796

7. April 2003

NIKLAUS + PARTNER